


Графическое описание местоположения границ публичного сервитута

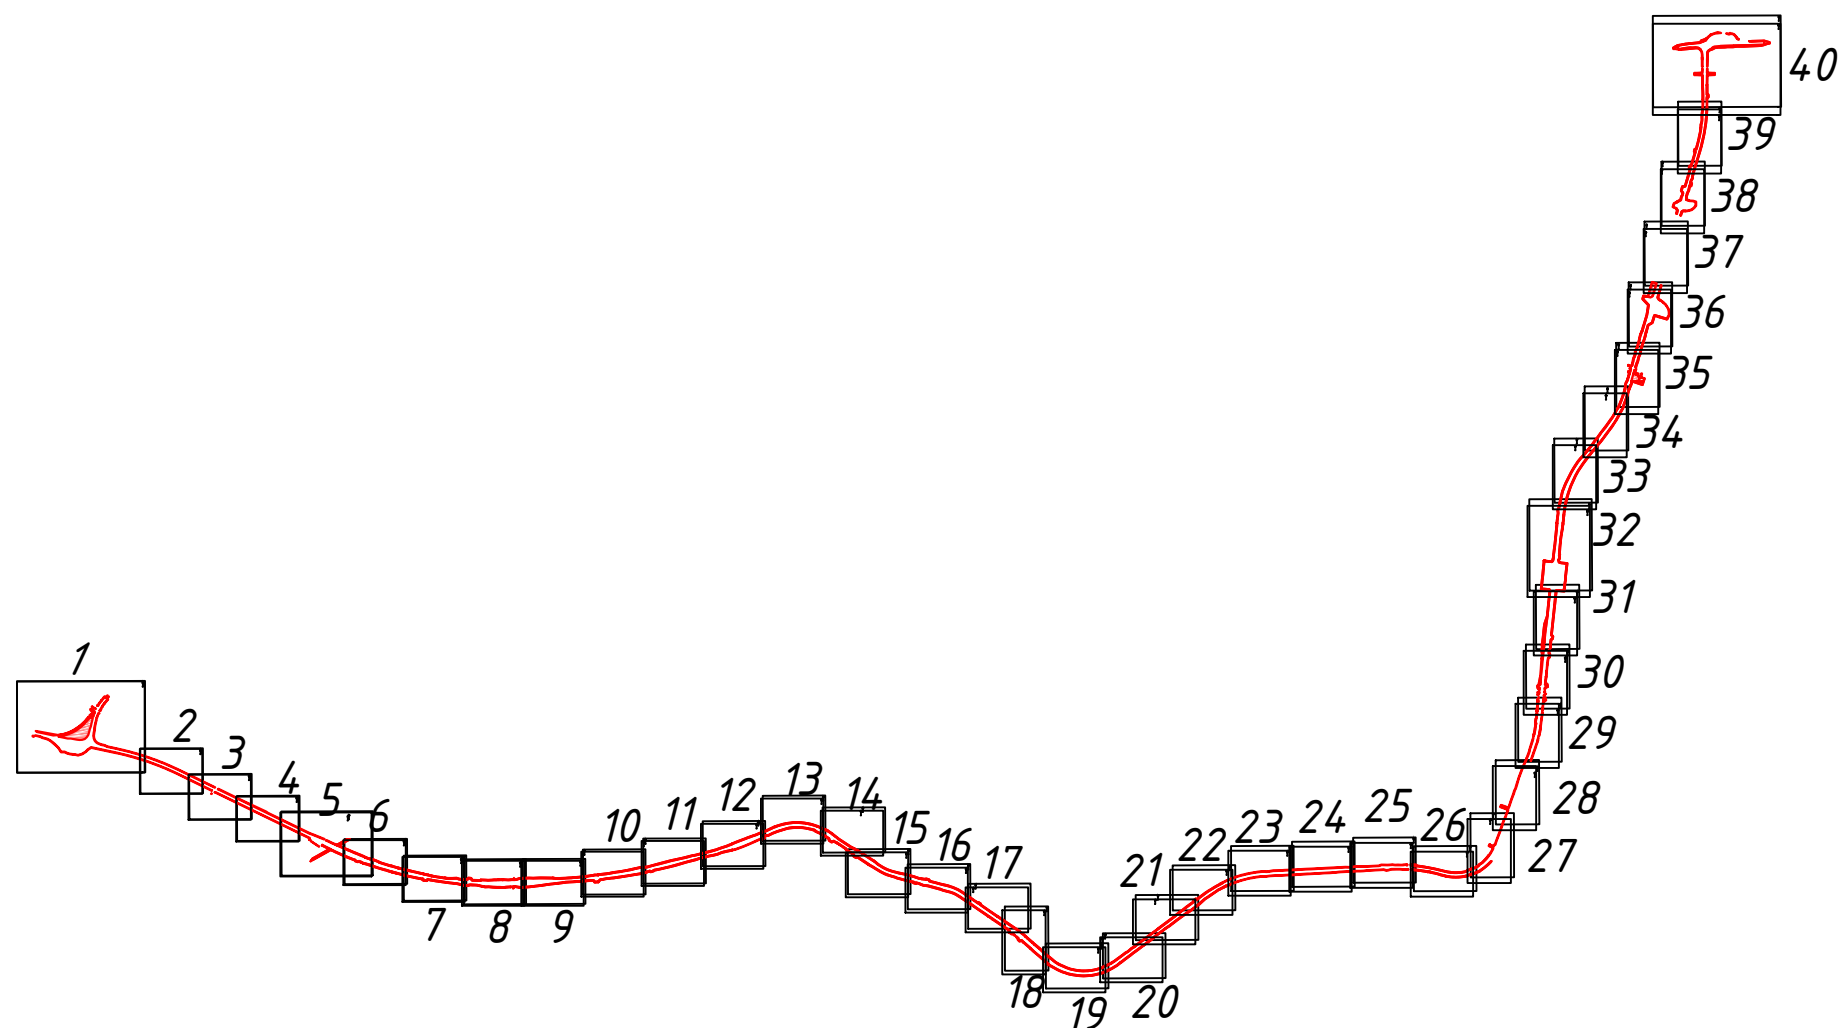

Масштаб 1:2000

Условные обозначения

86:08:0030701 - номер кадастрового квартала

86:03:0000000:7847- кадастровый номер земельного участка



- проектная граница публичного сервитута





- существующая часть границы, имеющиеся в ЕГРН сведения о которой достаточны для определения ее местоположения




- границы кадастрового квартала



- характерная точка границы, сведения о которой позволяют однозначно определить ее местоположение на местности

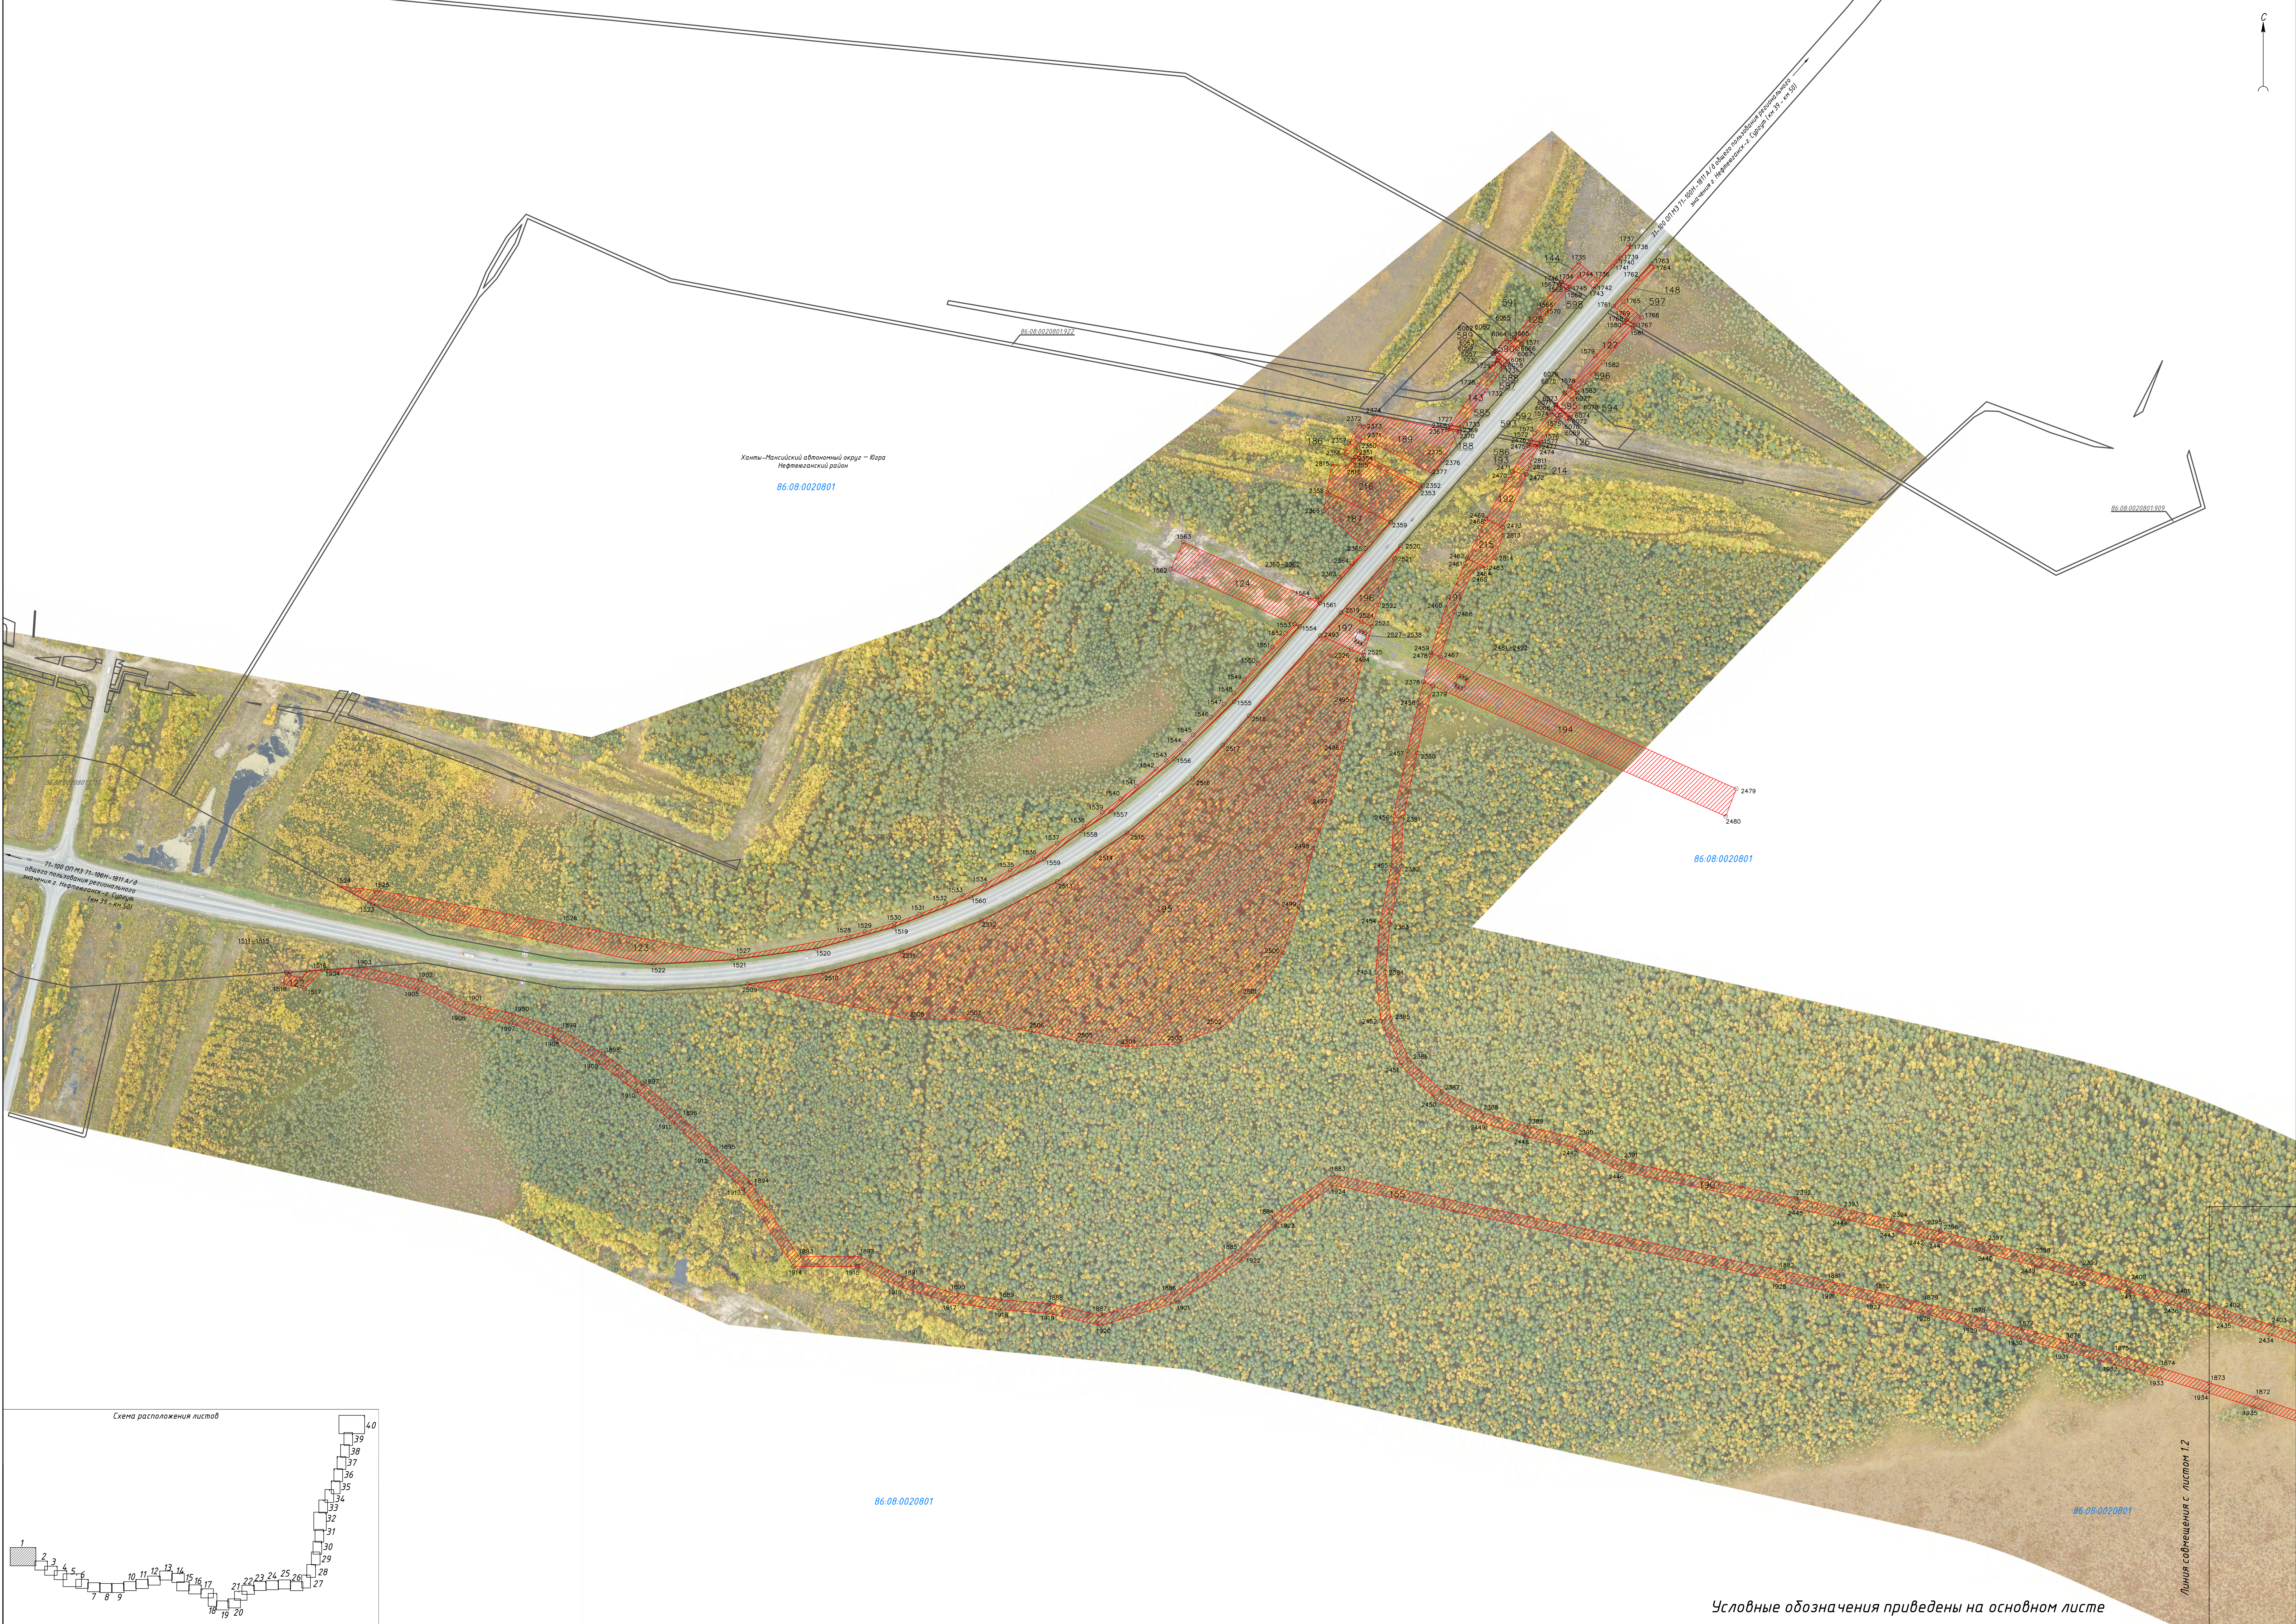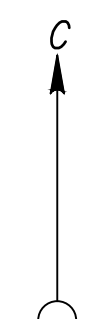


Ханты-Мансийский автономный округ — Югра
Нефтеюганский район
86.08.0020801

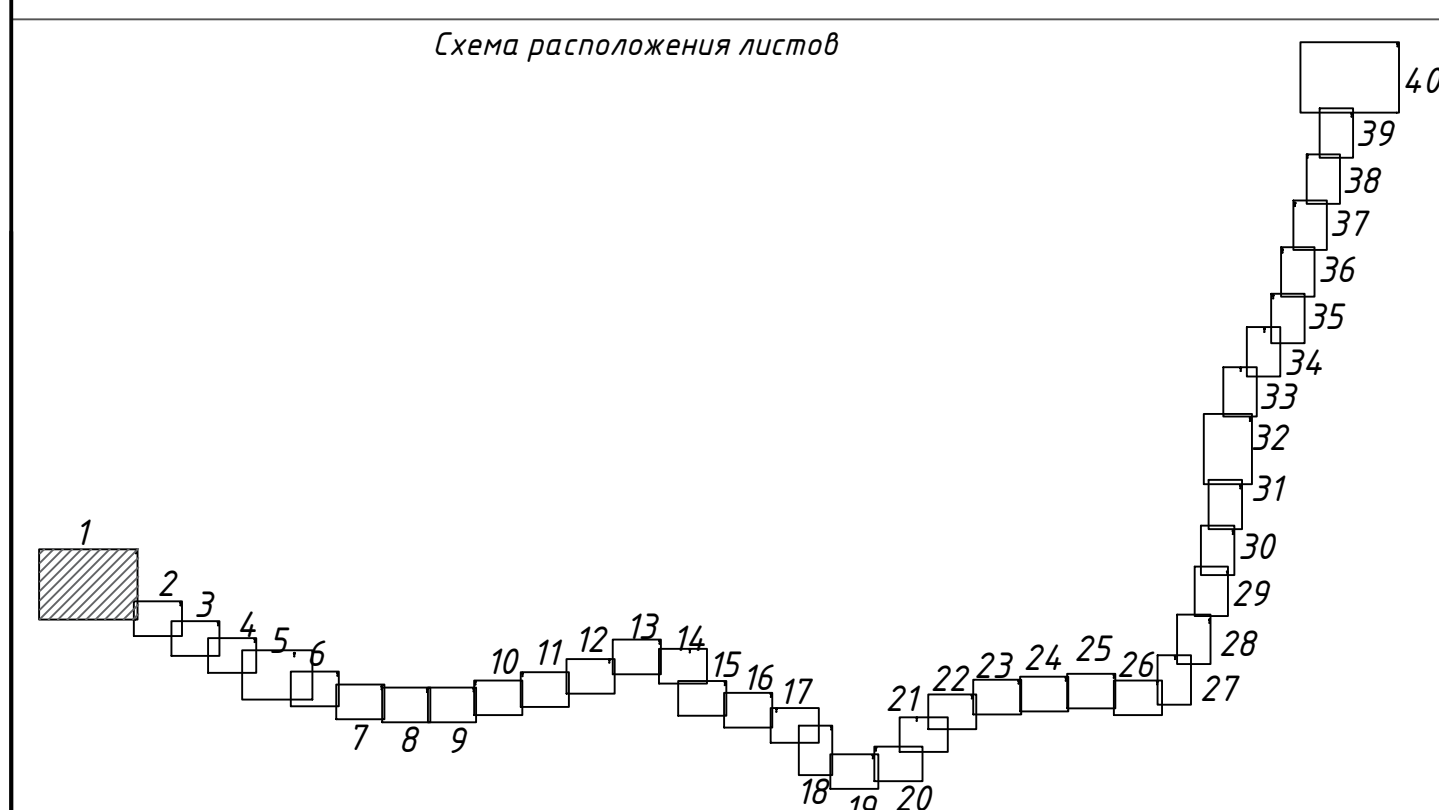

Условные обозначения приведены на основном листе

Линия софитов с листом 12

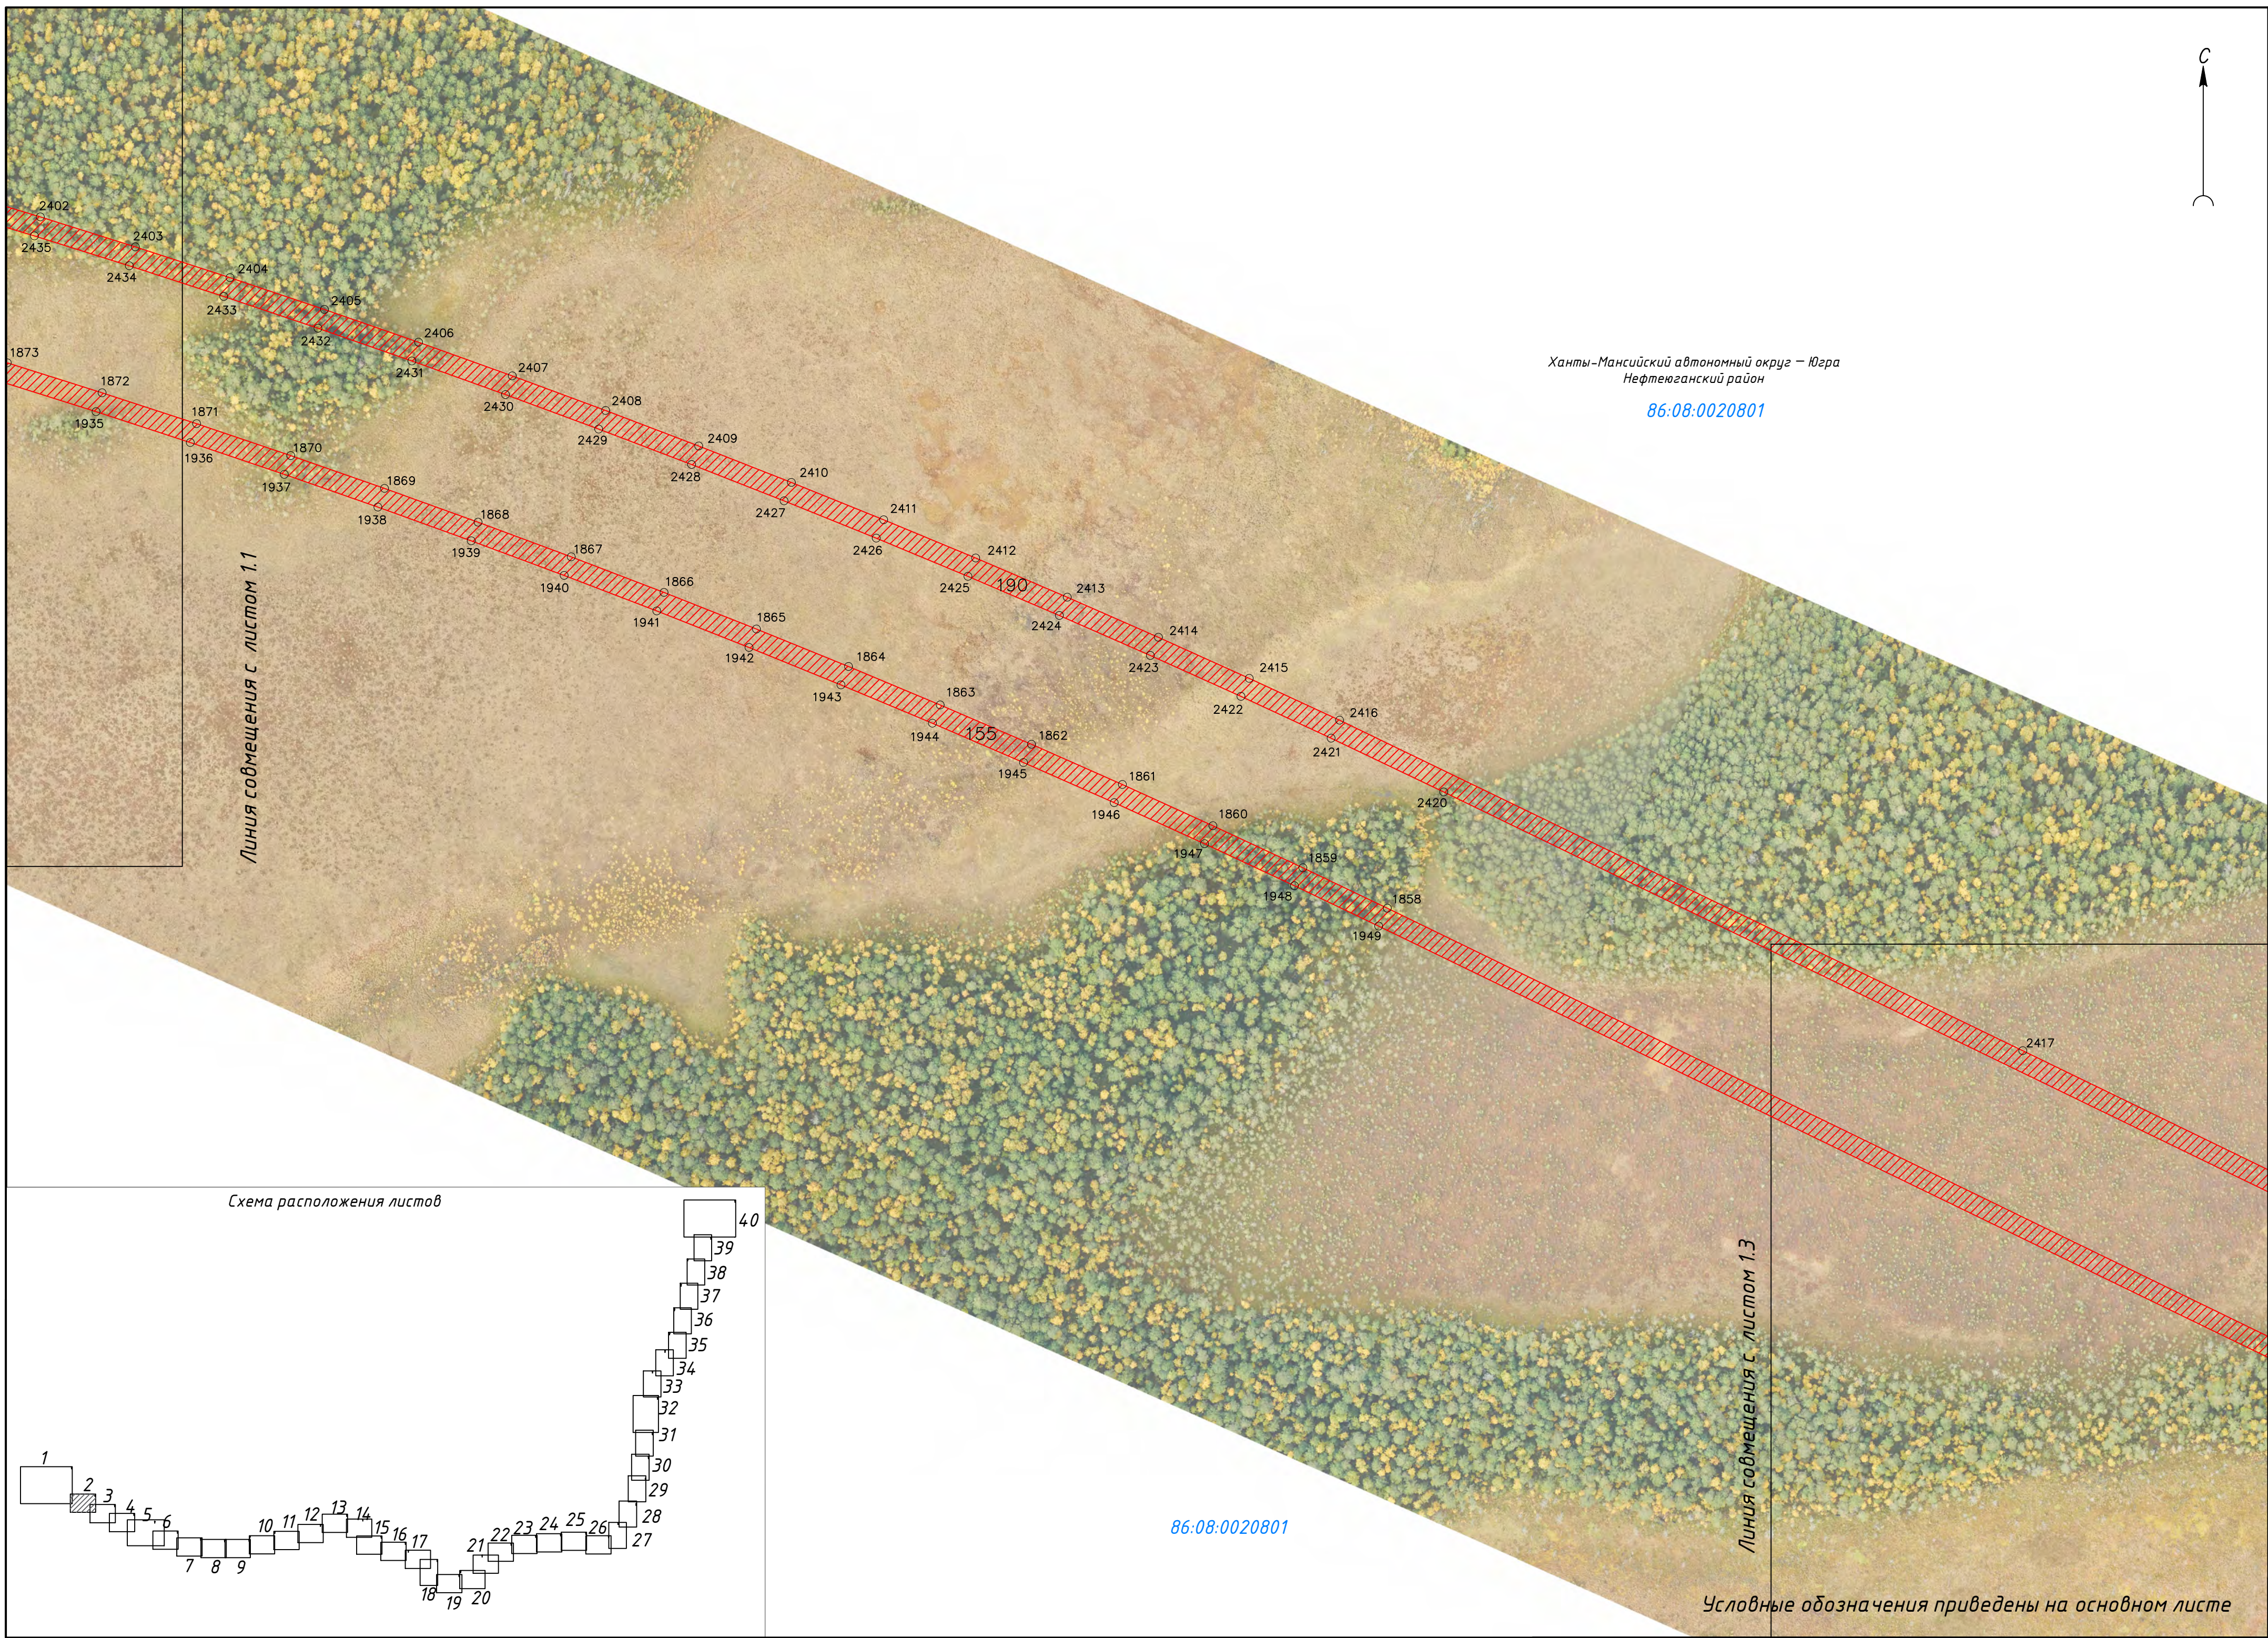


86:08:0020801

Линия совмещения с листом 1.1

Линия совмещения с листом 1.3

Условные обозначения приведены на основном листе

86:08:0020801

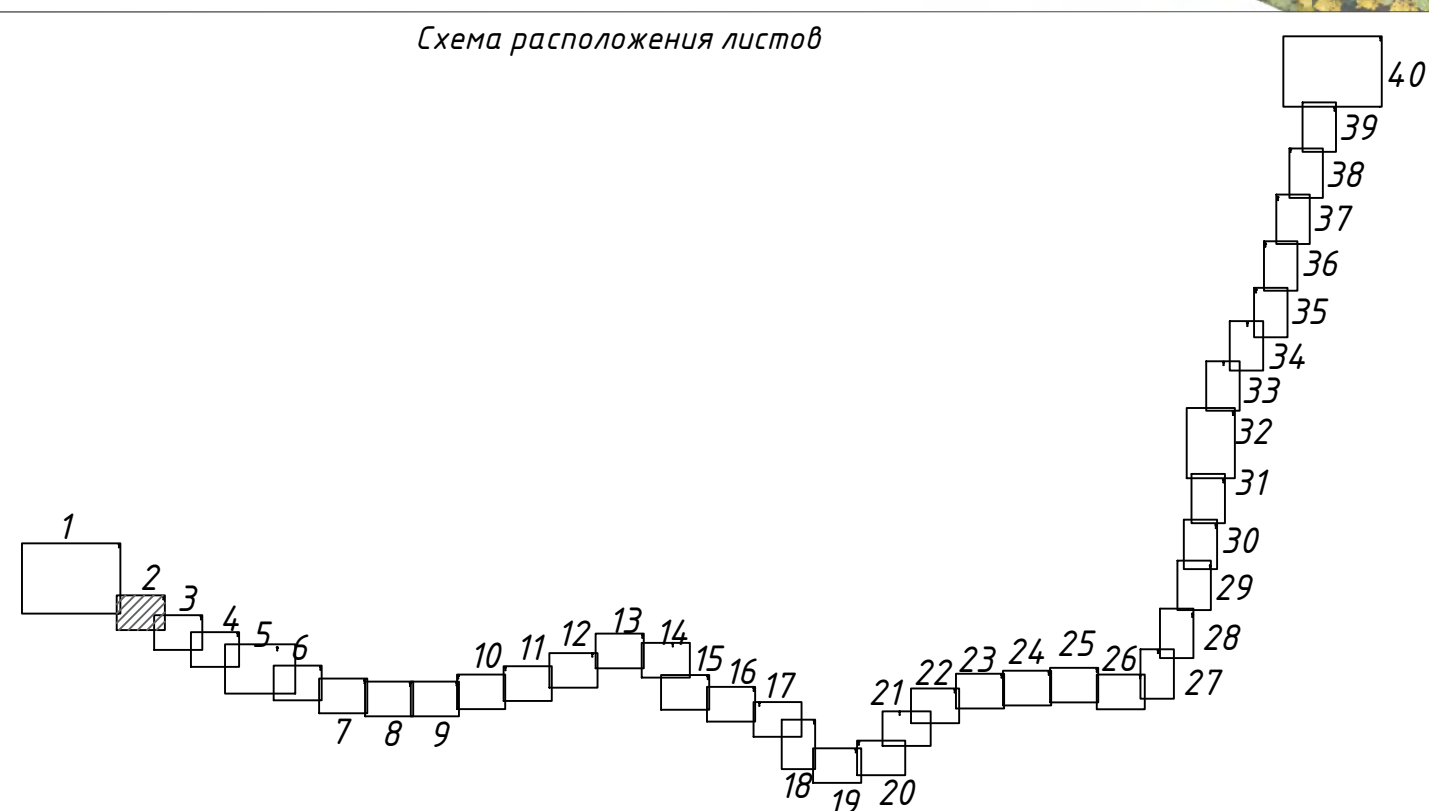



Ханты-Мансийский автономный округ — Югра
Нефтеюганский район

86:08:0020801

86:08:0020801:464

86:08:0000000-32463


86:08:0020801:581

Линия совмещения с листом 1.2


Линия совмещения с листом 1.4

86:08:0020801

Схема расположения листов

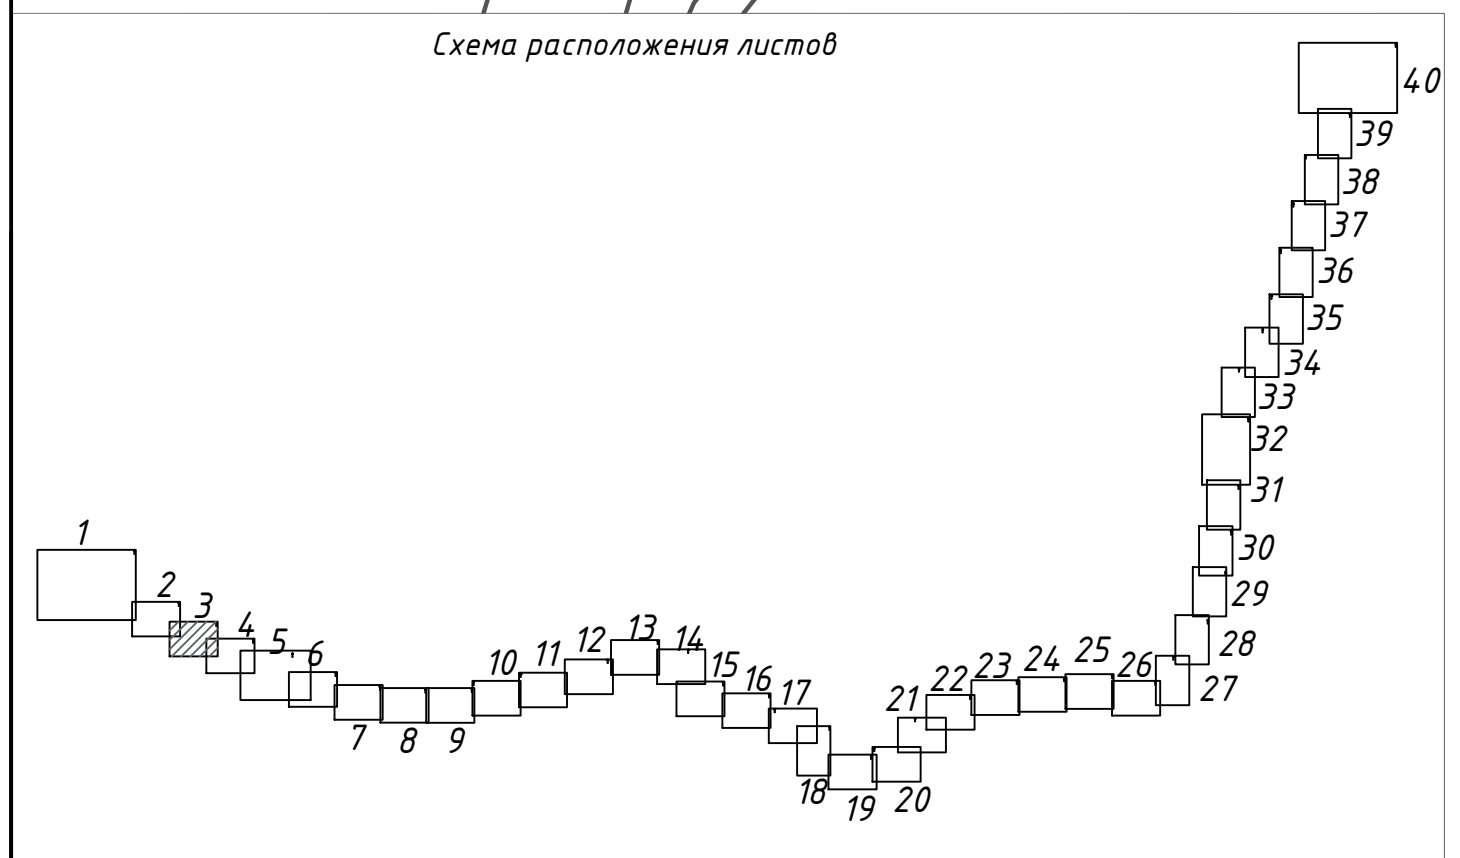

Условные обозначения приведены на основном листе

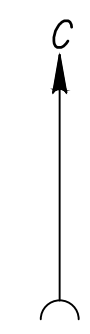

Ханты-Мансийский автономный округ – Югра
Нефтеюганский район
86:08:0020801

86:08:0020801

Линия совмещения с листом 13

228

2854

2865

2855


2864

221



Линия совмещения с листом 15

86:08:0020801

Схема расположения листов

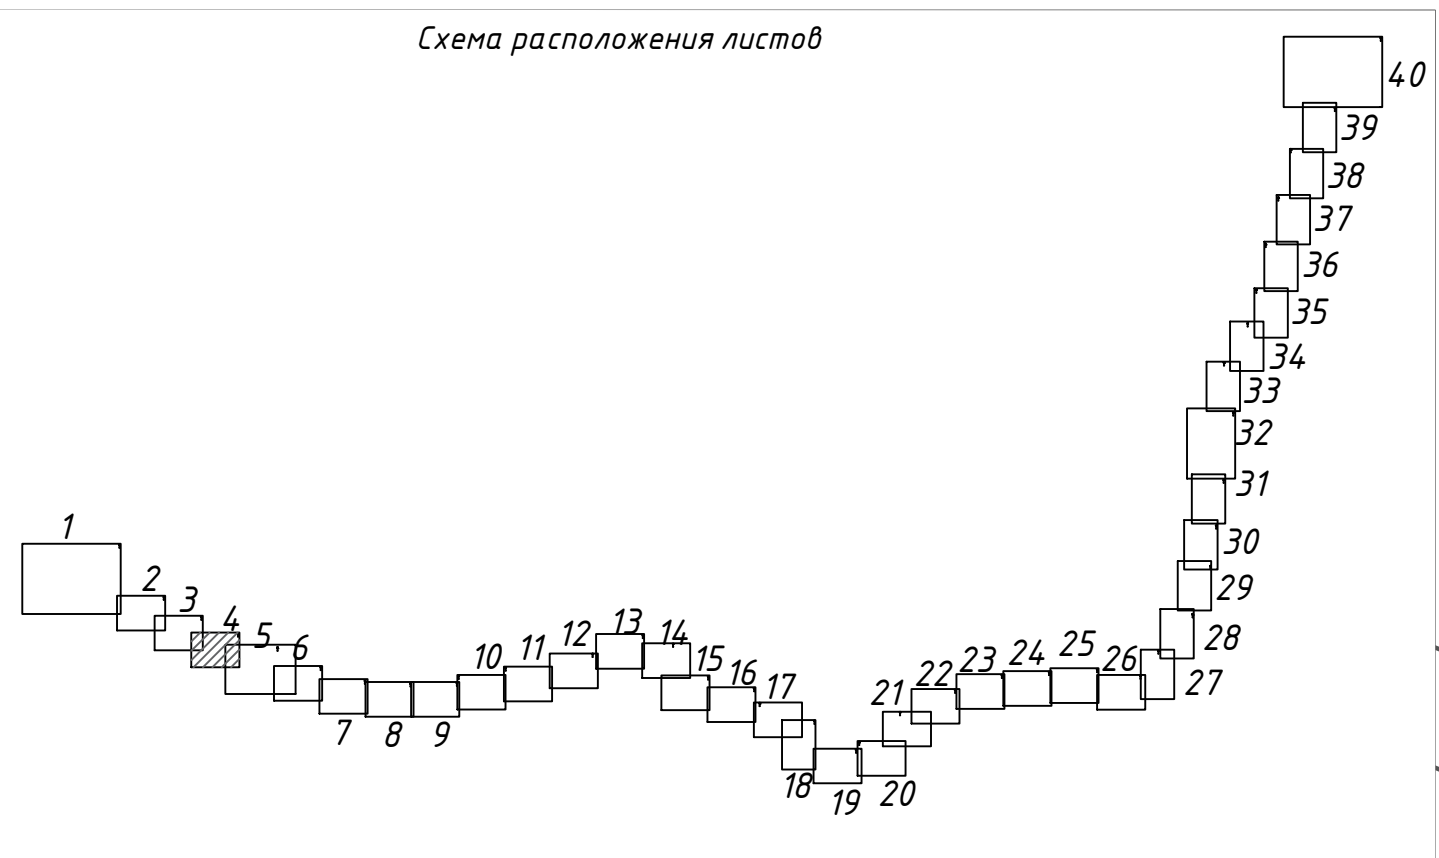

Условные обозначения приведены на основном листе

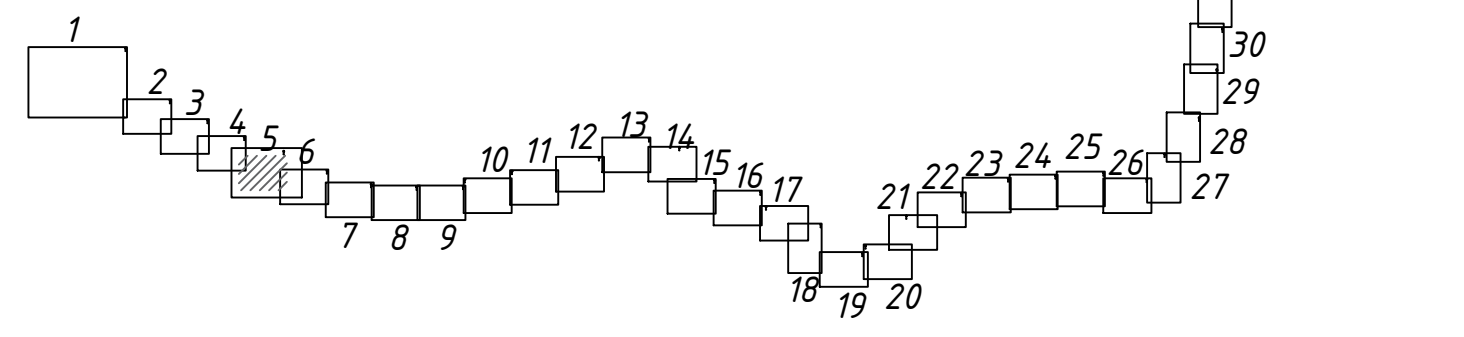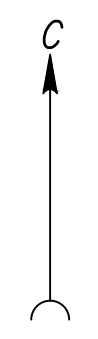

Линия совмещения с листом 1.4

Ханты-Мансийский автономный округ — Югра
Нефтегазский район

86.08.0020801

86.08.0020801


86.08.0020801.929

86.08.0020801.9203

86.08.0020801

Линия совмещения с листом 1.6

86.08.0020801

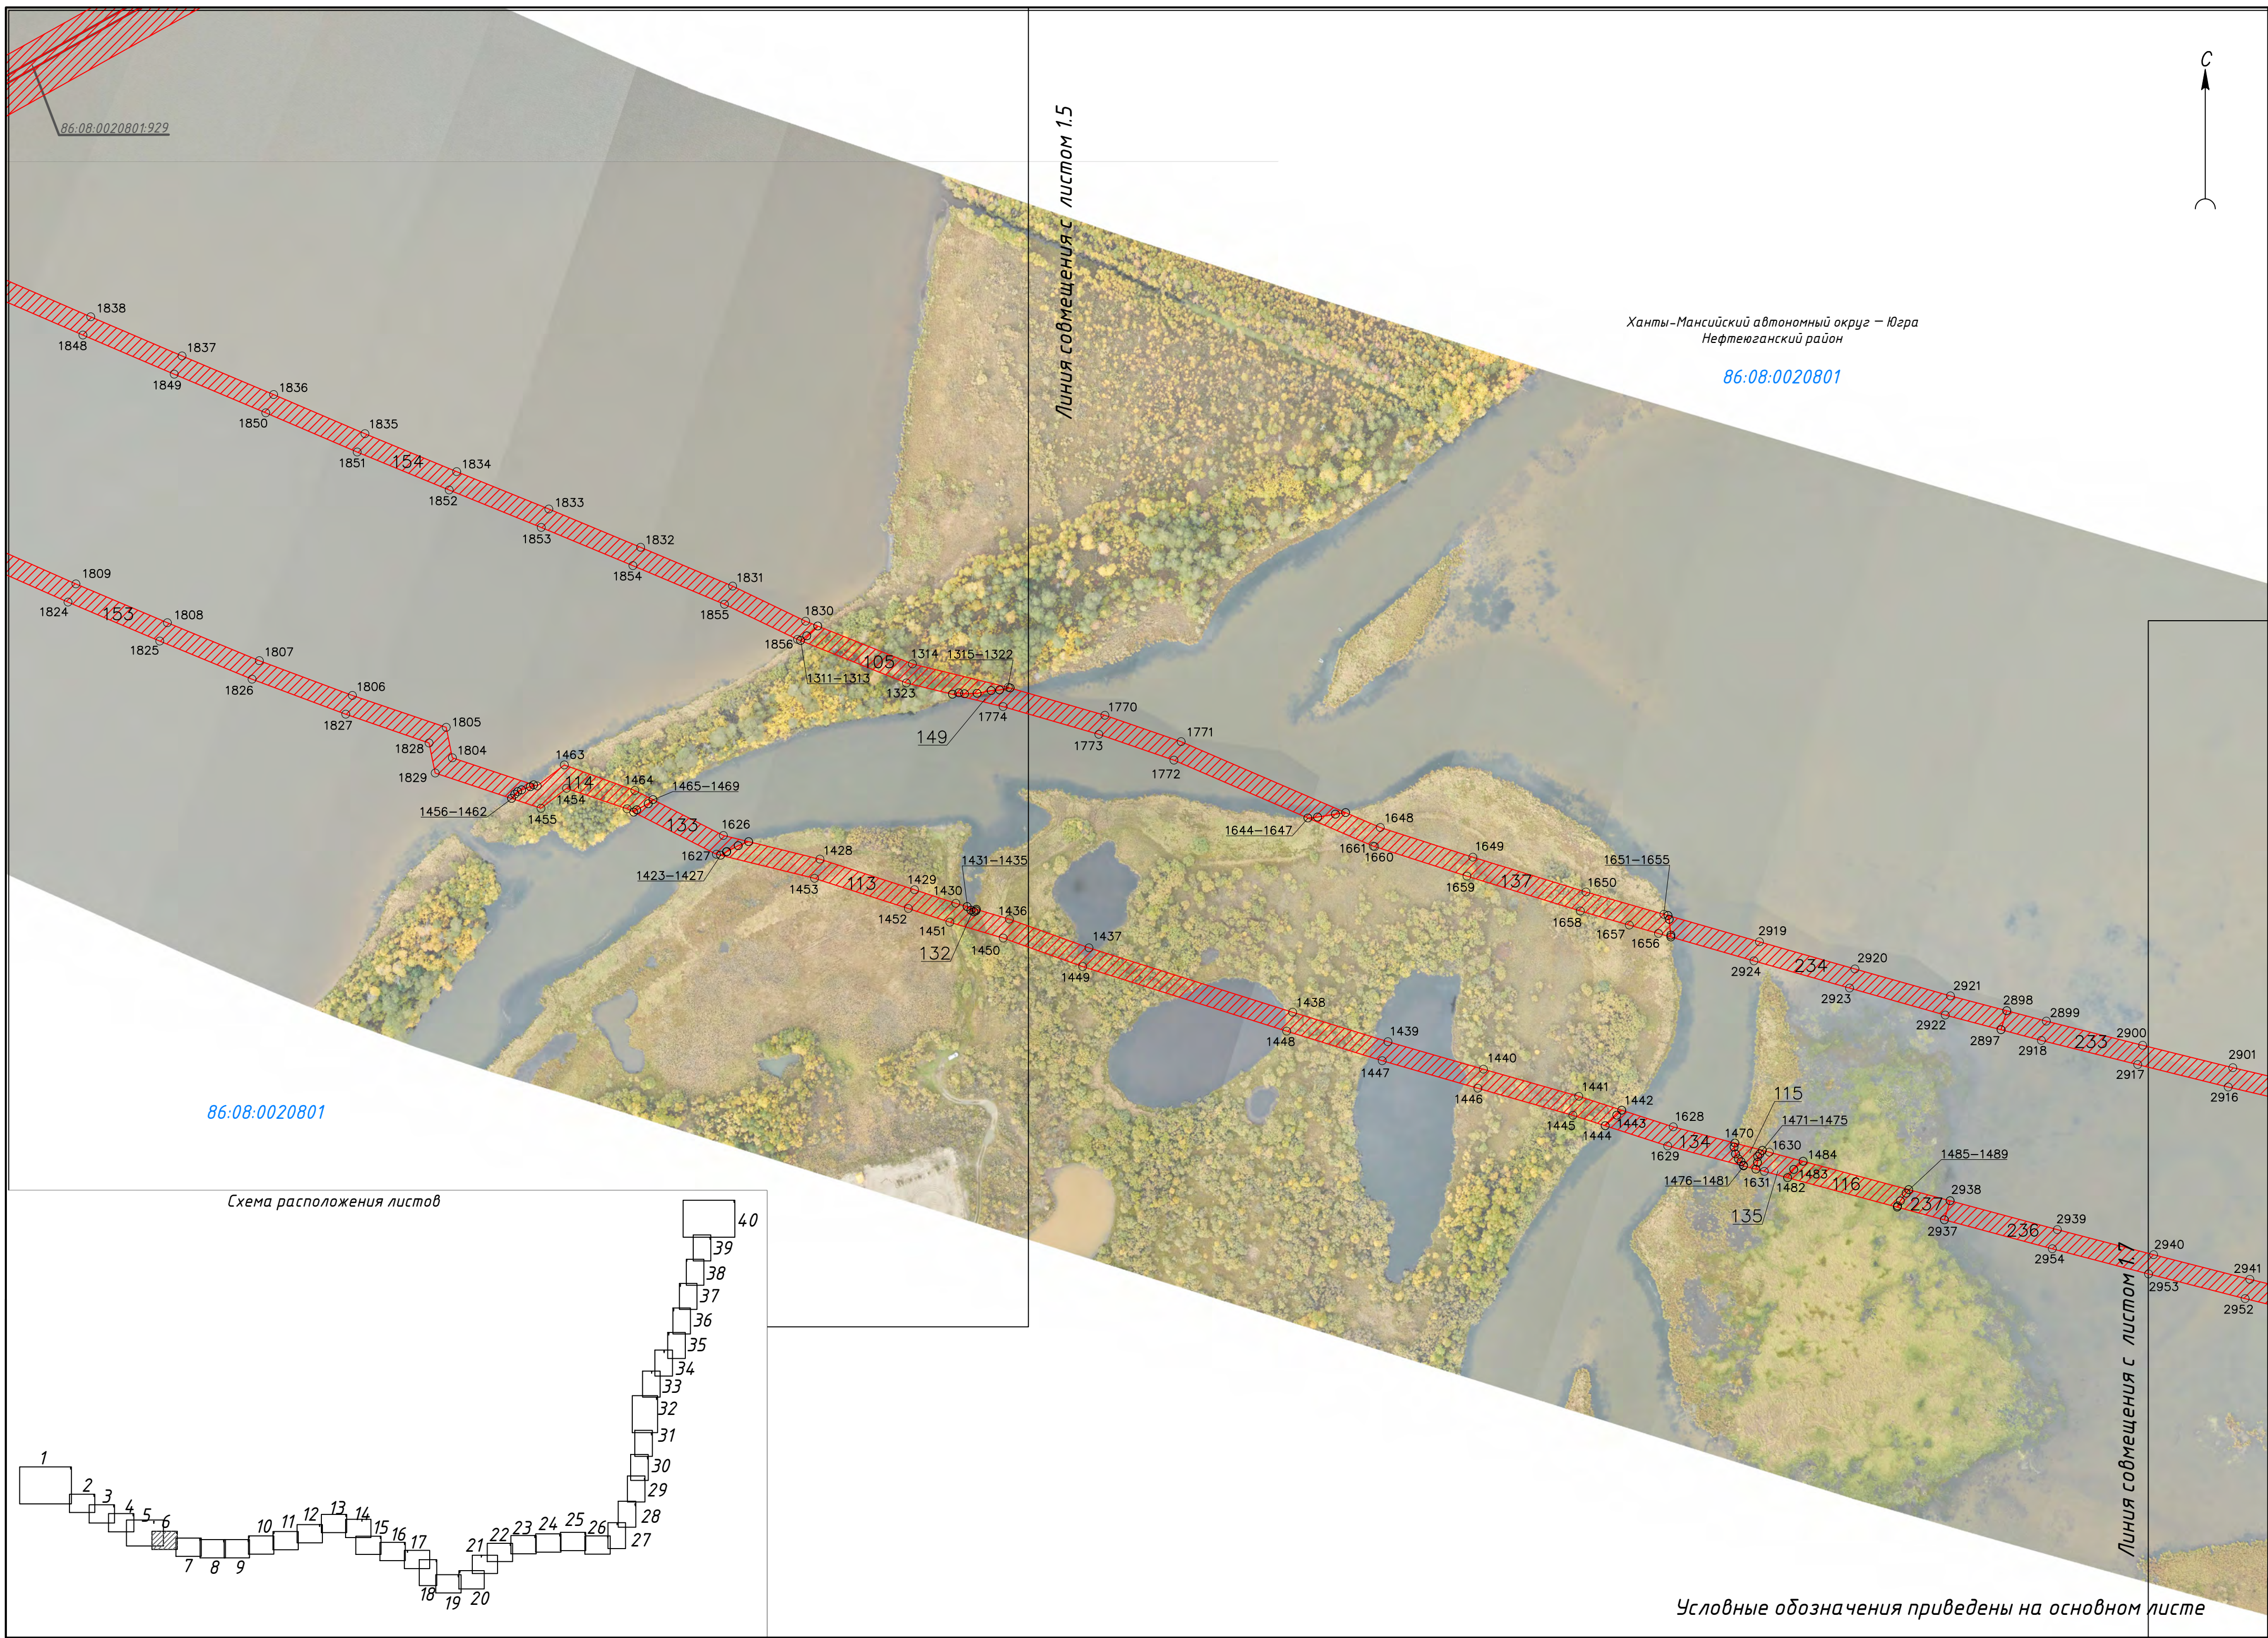


Линия совмещения с листом 1.5

Ханты-Мансийский автономный округ — Югра
Нефтеюганский район

86:08:0020801

86:08:0020801

Схема расположения листов

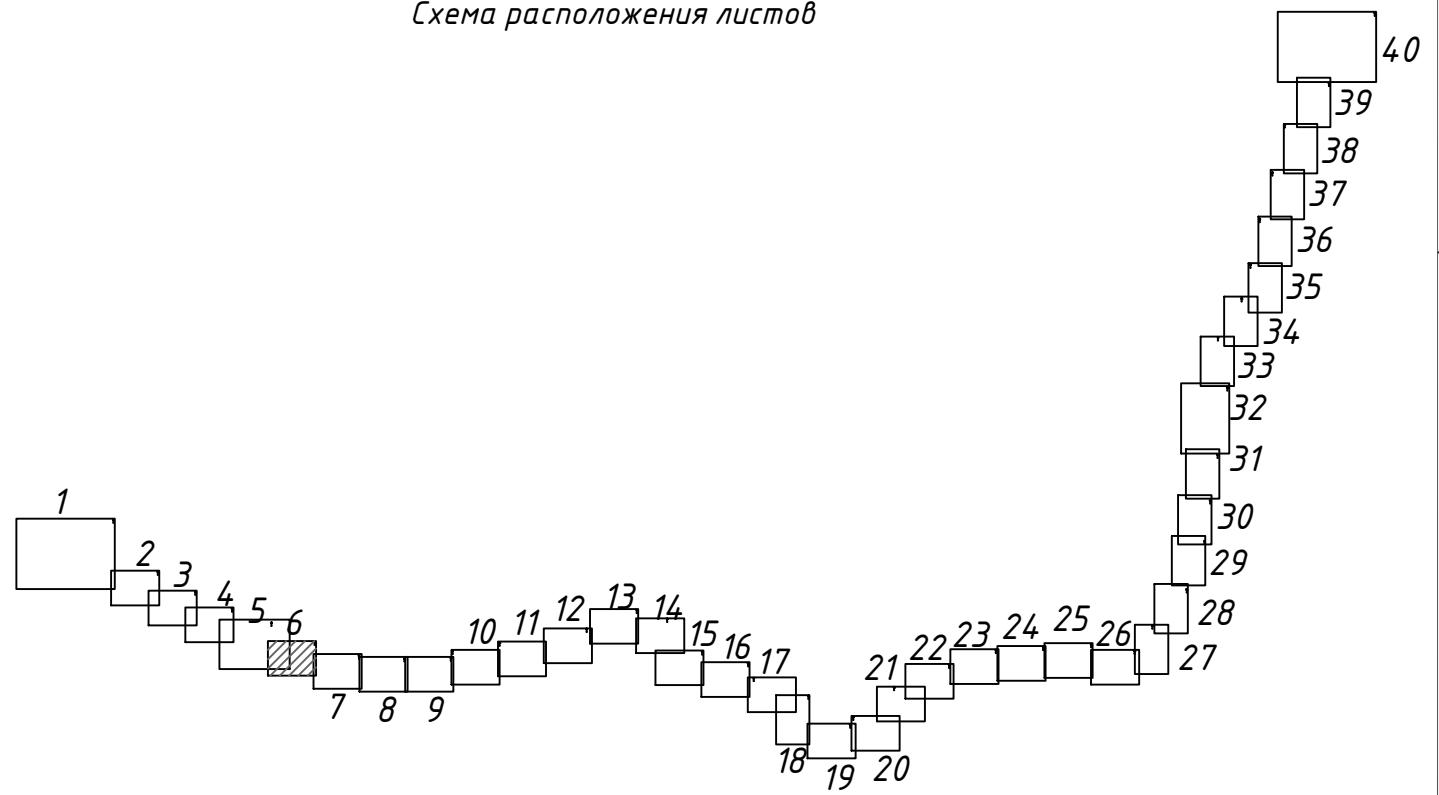

Линия совмещения с листом 1.7

Условные обозначения приведены на основном листе

Ханты-Мансийский автономный округ – Югра
Нефтеюганский район



86:08:0020801:6799

86:08:0020801:6800


86:08:0020801

Линия совмещения с листом 1.6

86:08:0020801

Линия совмещения с листом 1.8

Схема расположения листов

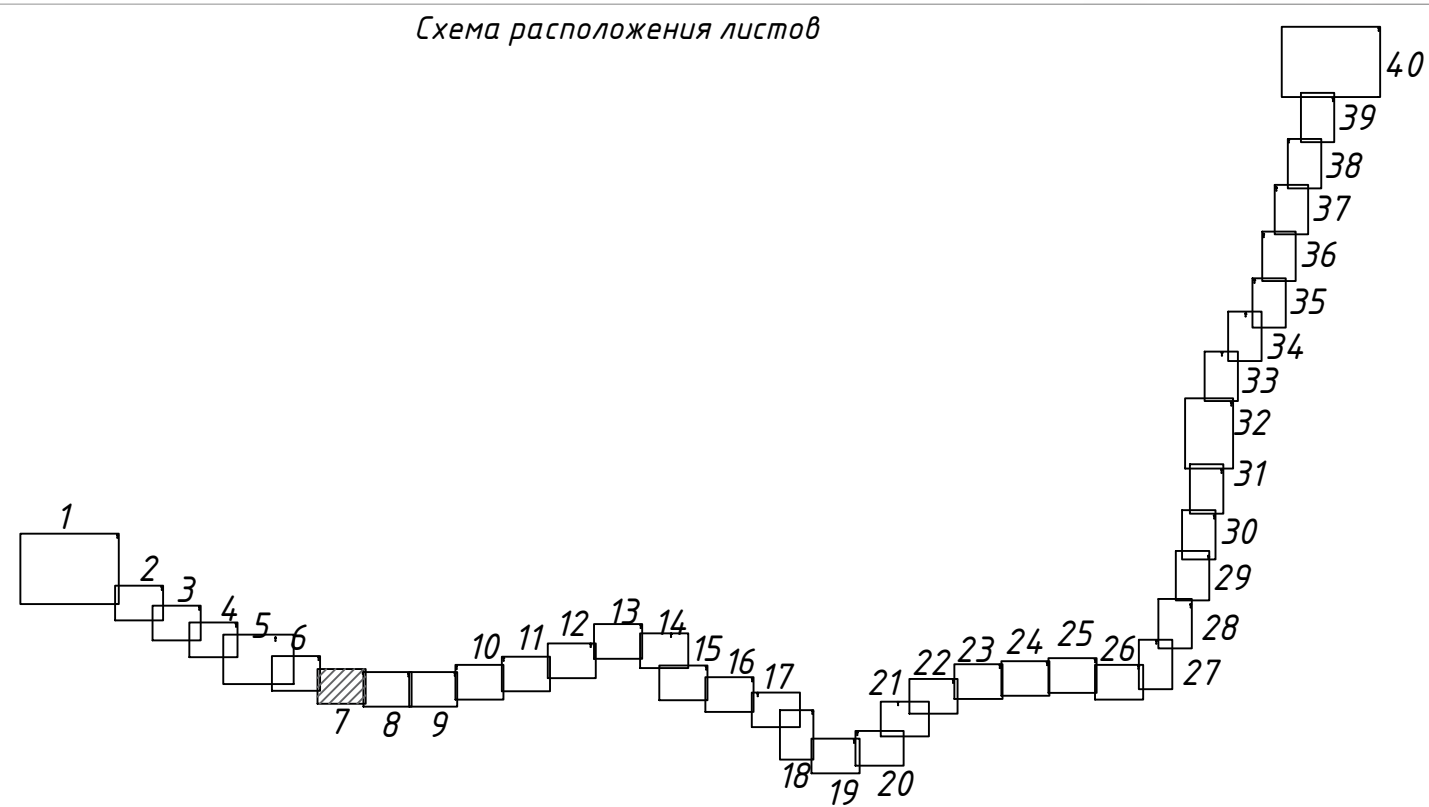


Условные обозначения приведены на основном листе

86:08:0020801:52




Сургутское отделение
Свердловской железной
дороги направлении раз.
Островной

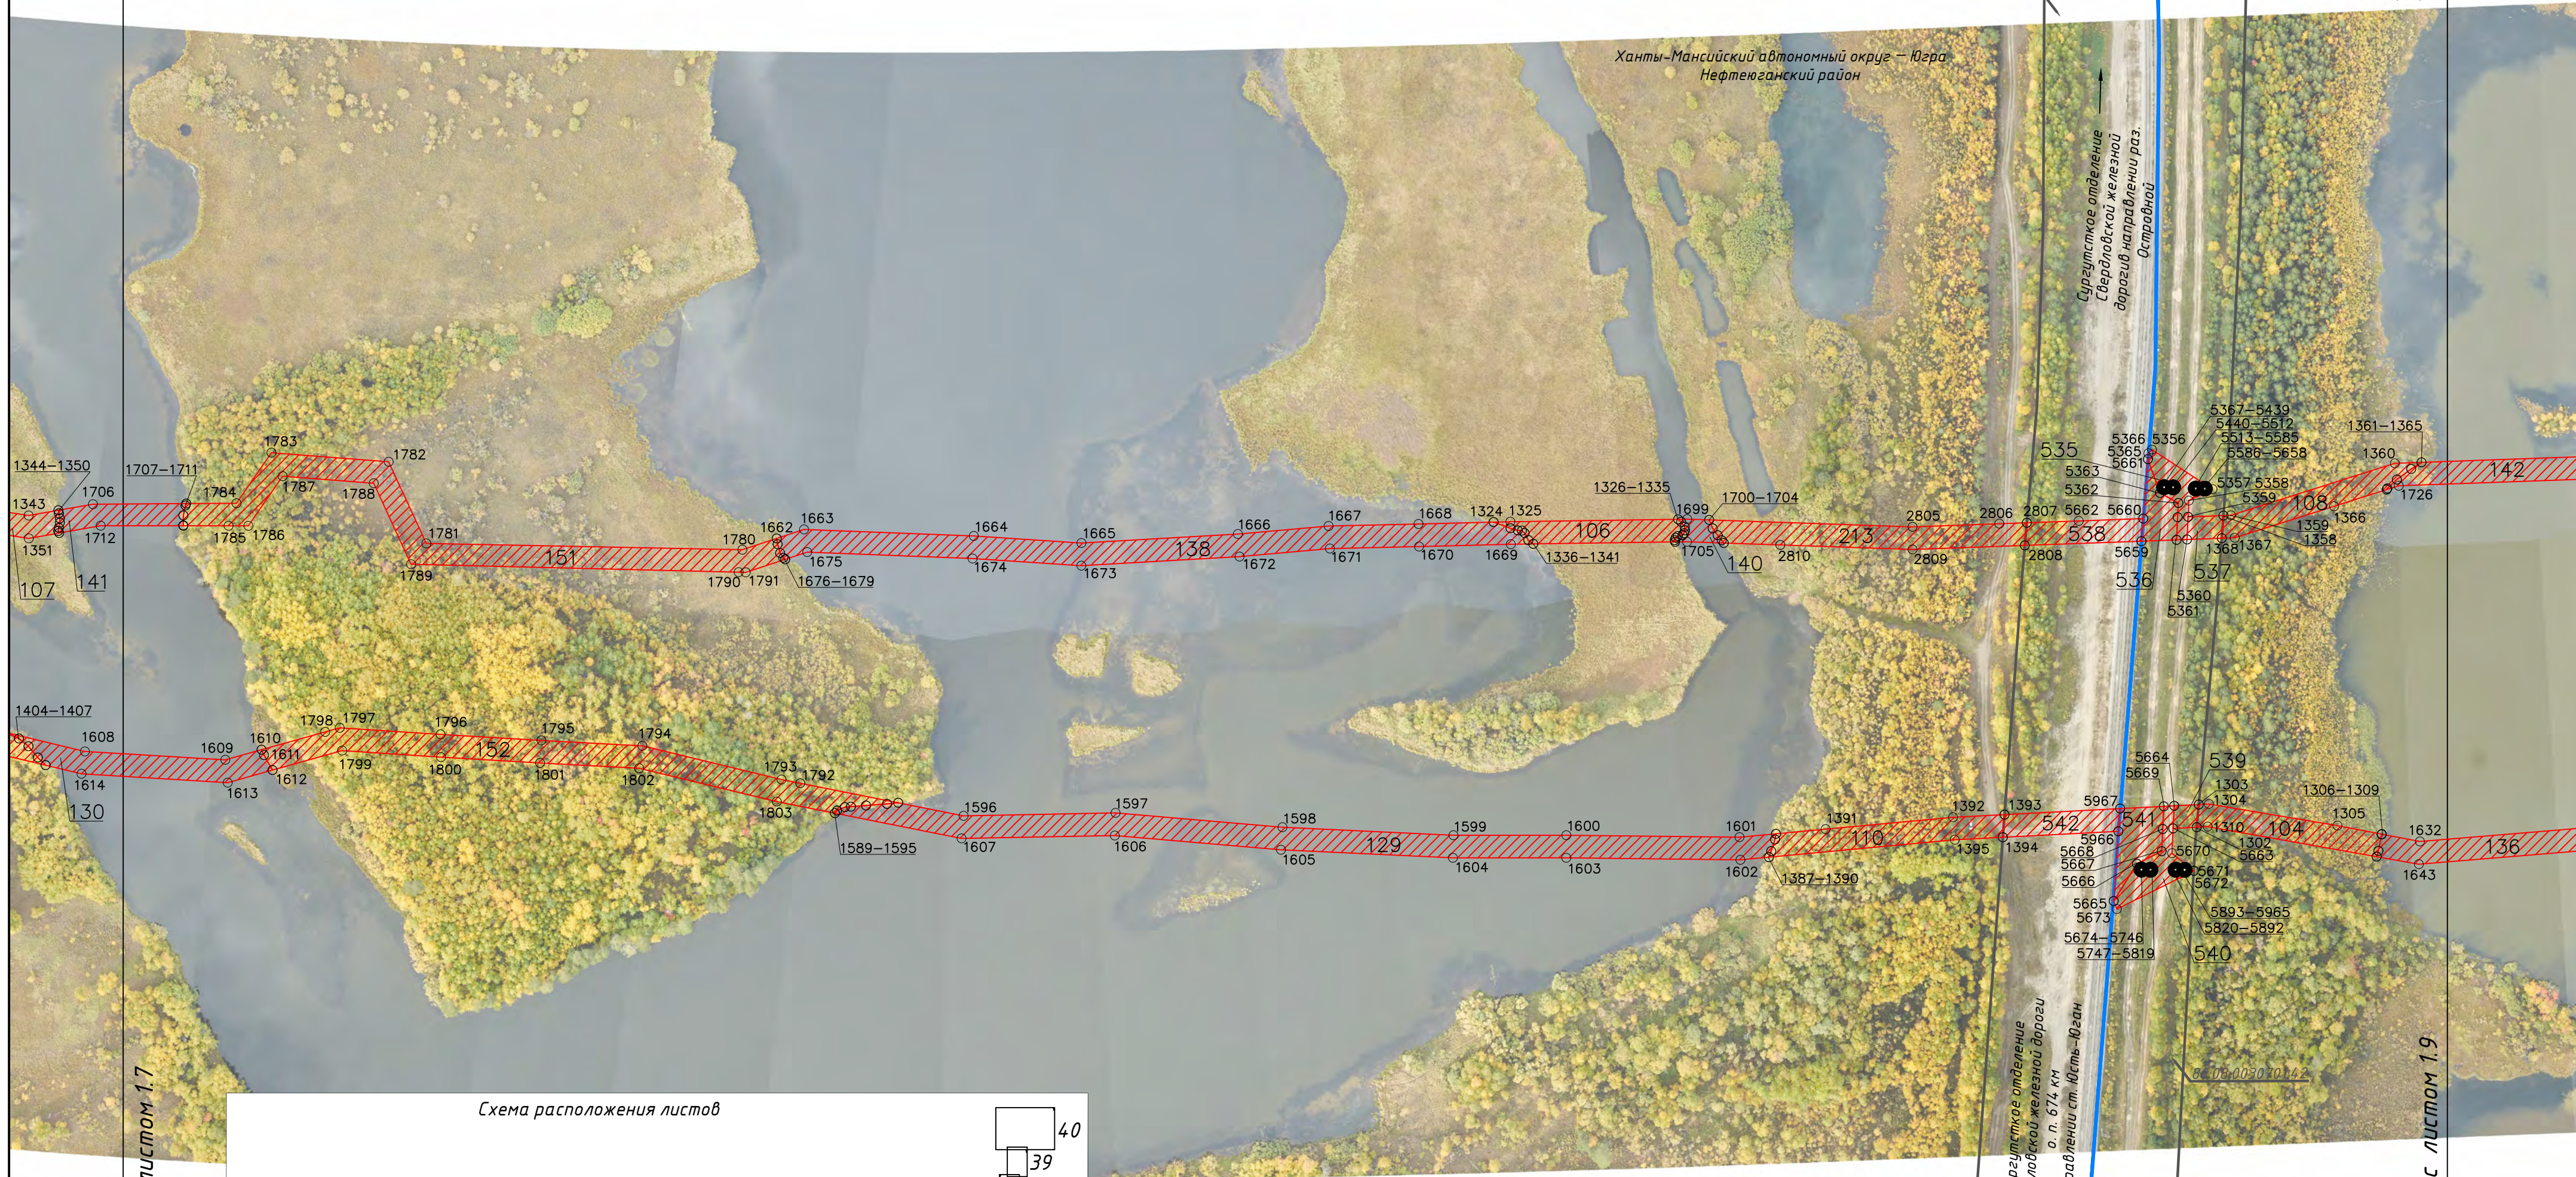

Линия совмещения с листом 1.7

Схема расположения листов

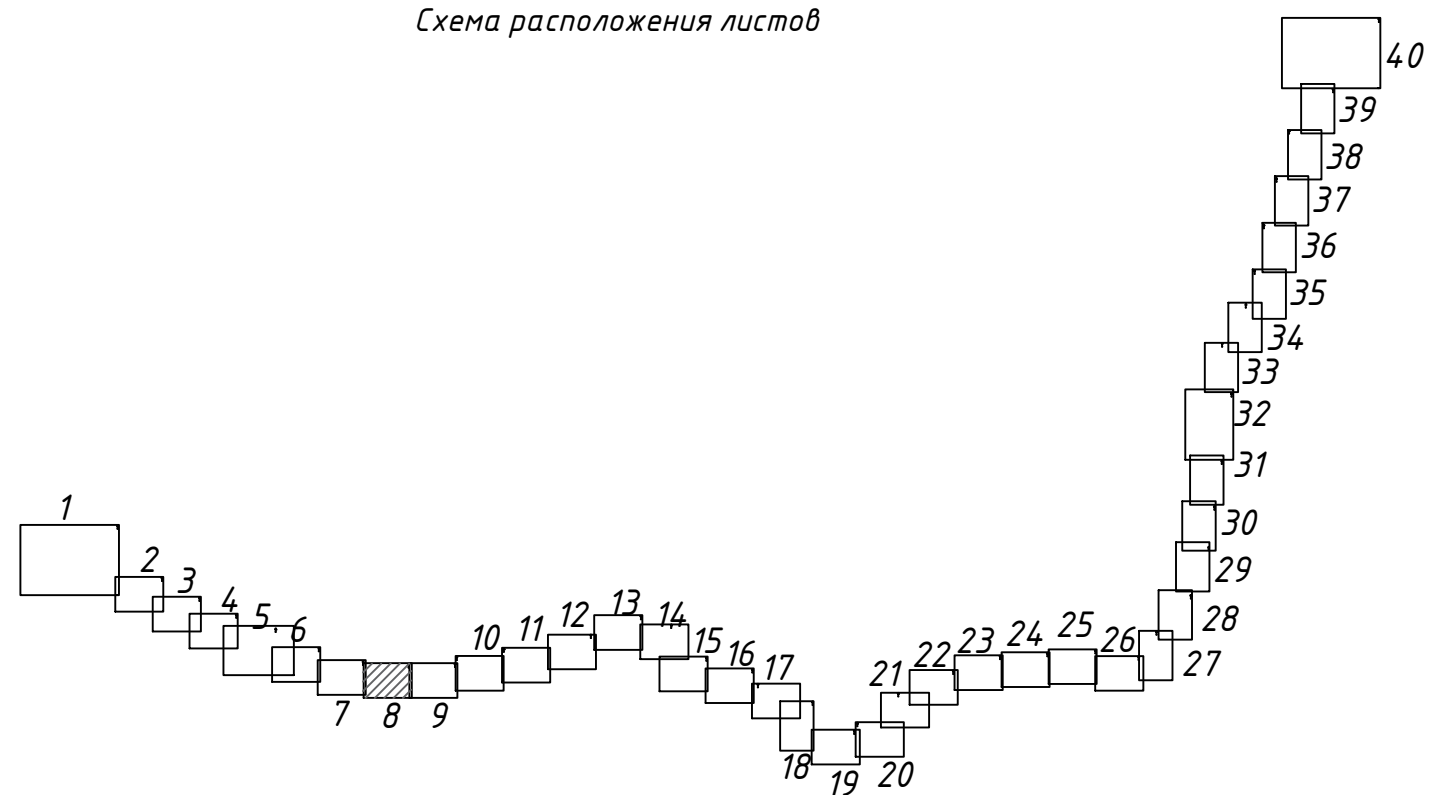

Линия совмещения с листом 1.9


86:08:0030701

Условные обозначения приведены на основном листе

86:08:0020801



Схема расположения листов

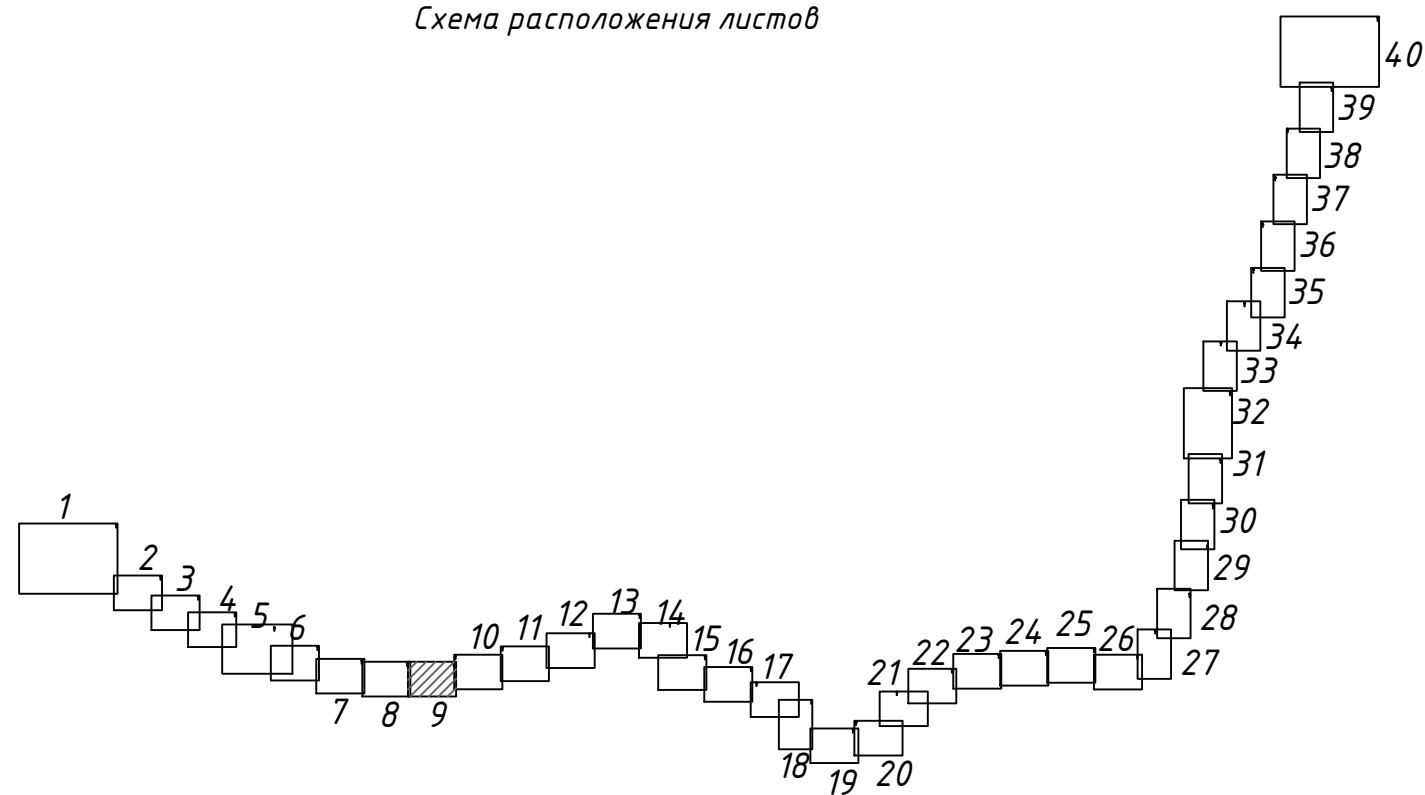

Линия совмещения с листом 1.8


Линия совмещения с листом 1.10

86:08:0030701

Условные обозначения приведены на основном листе




Схема расположения листов

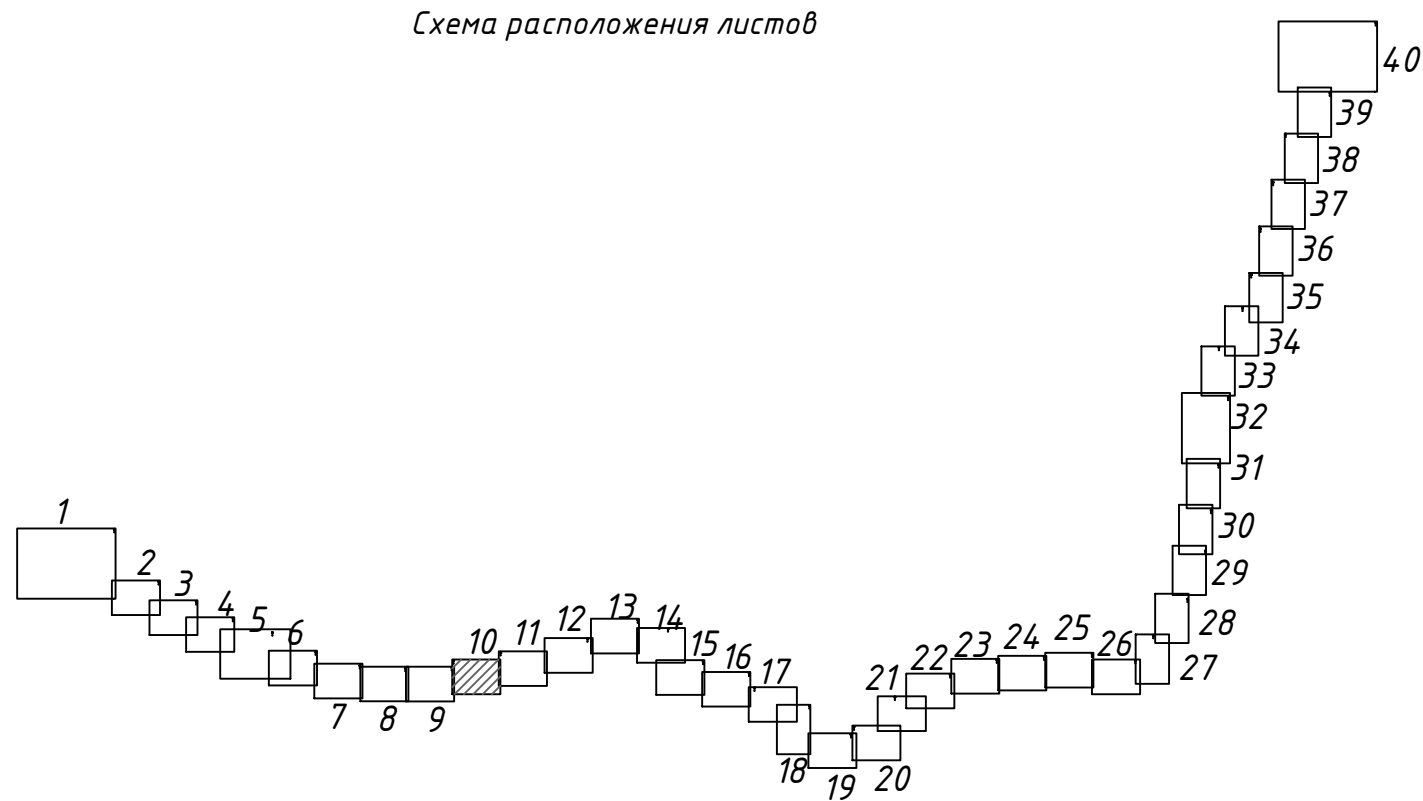

Линия совмещения с листом 19

Ханты-Мансийский автономный округ – Югра
Нефтеюганский район

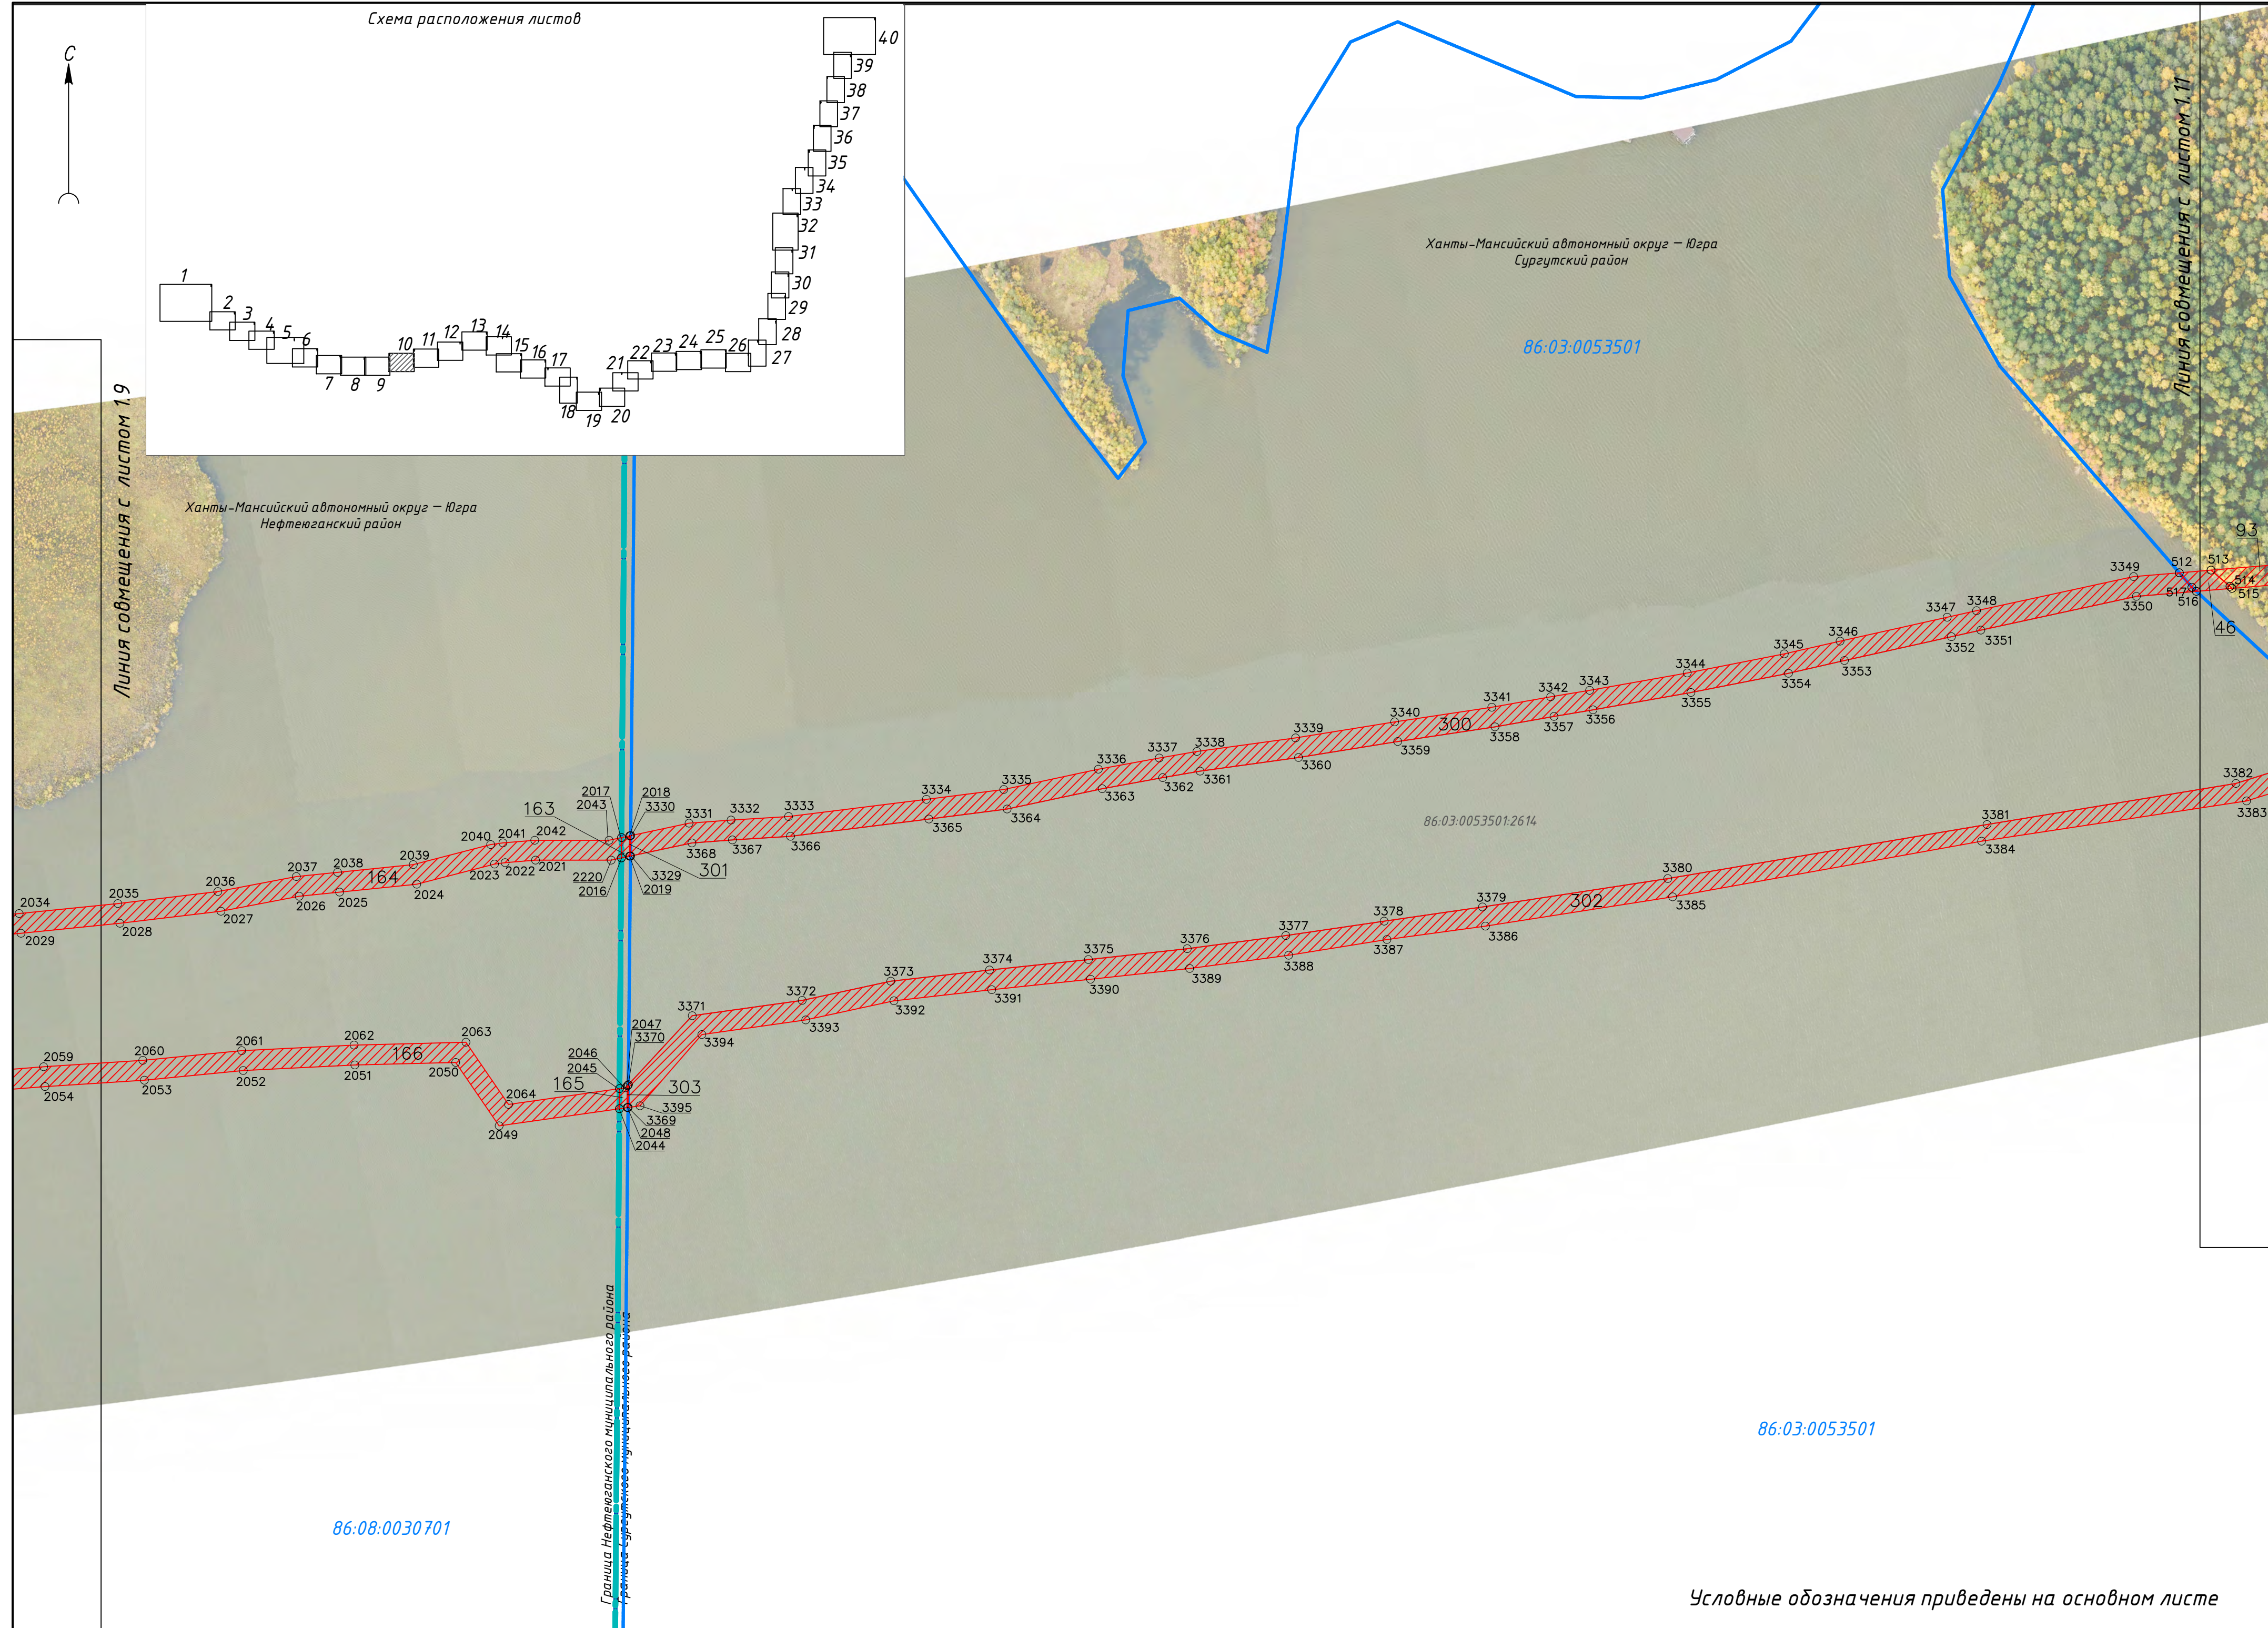


Граница Нефтеюганского муниципального района
Граница Сургутского муниципального района

86:03:0053501

86:08:0030701

Условные обозначения приведены на основном листе

Схема расположения листов

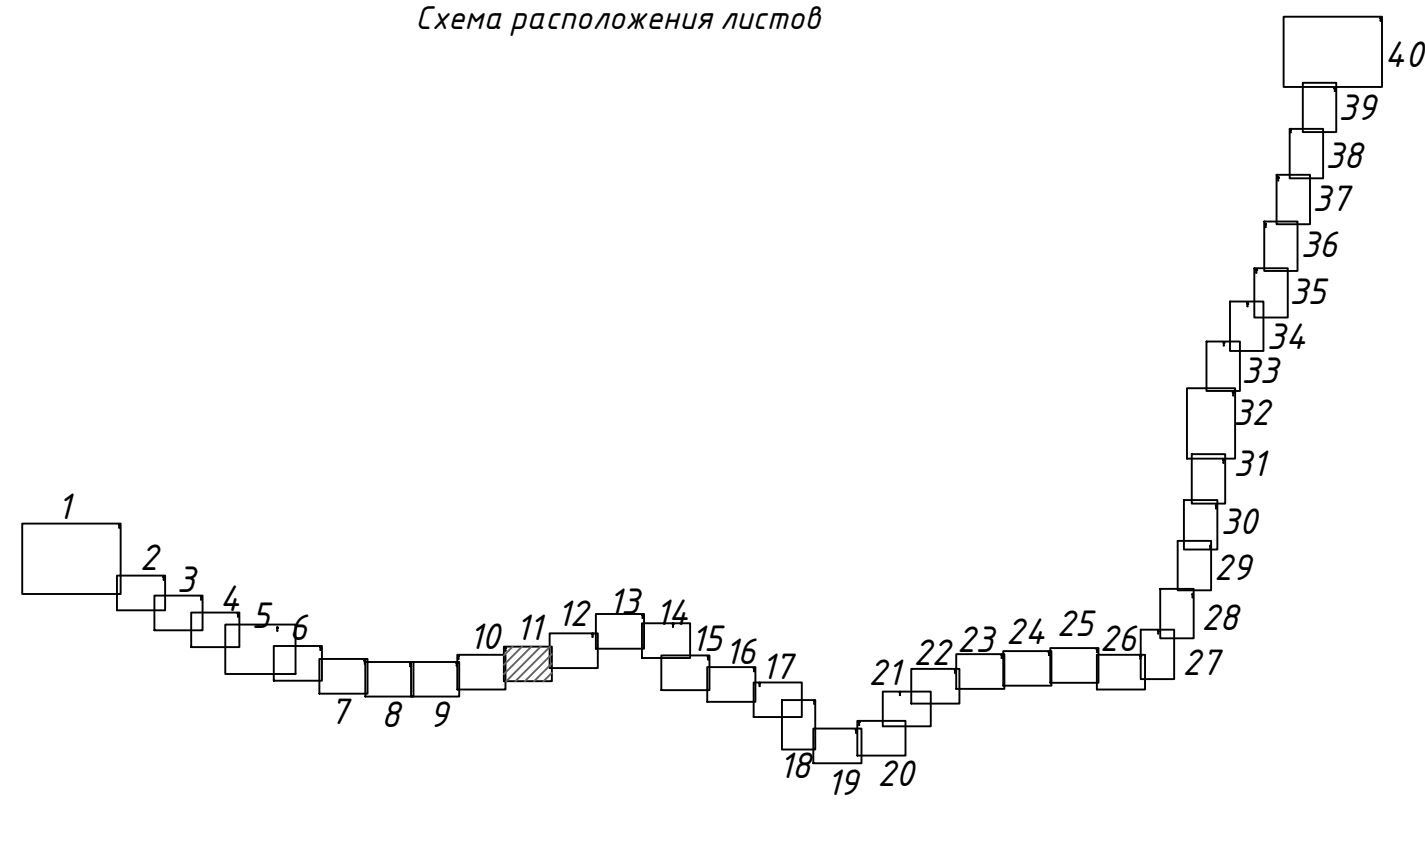

Ханты-Мансийский автономный округ — Югра
Сургутский район

86:03:0053503


Линия совмещения с листом 1.10

Линия совмещения с листом 1.12

86:03:0053501

Условные обозначения приведены на основном листе

Схема расположения листов

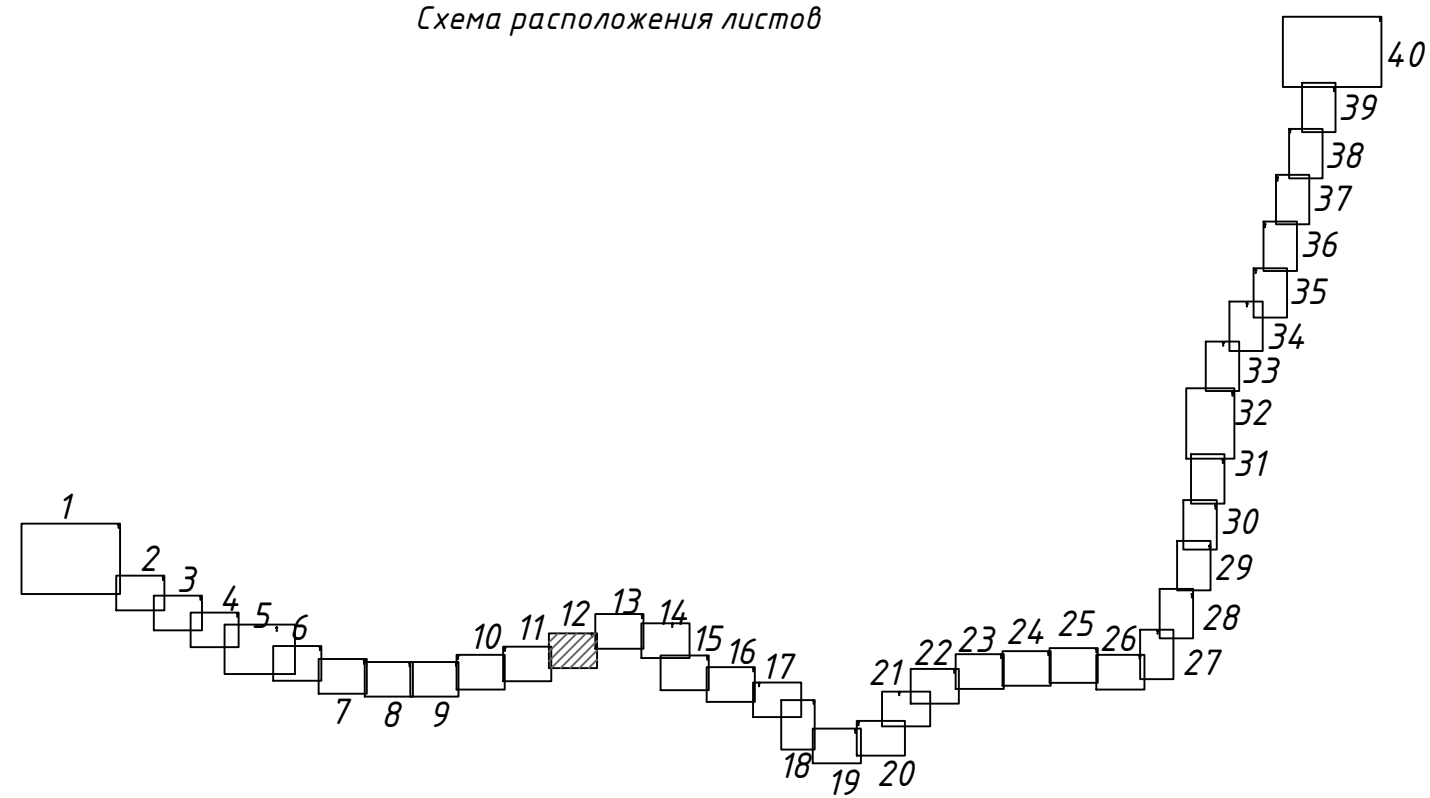

Ханты-Мансийский автономный округ — Югра
Сургутский район

86:03:0053501



86:03:0053503

86:03:0000000:152820

Линия совмещения с листом 13

Линия совмещения с листом 11

86:03:0053503

86:03:0053501

Условные обозначения приведены на основном листе


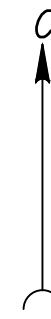


Схема расположения листов

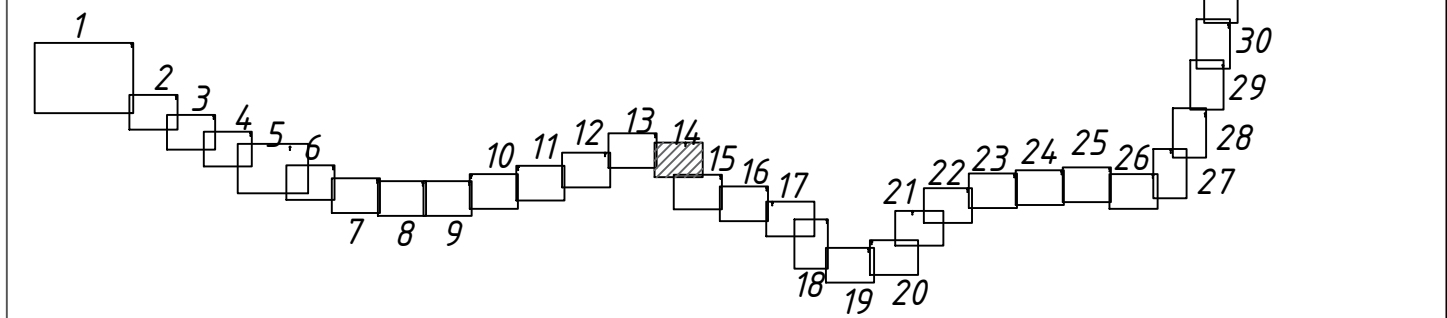

Ханты-Мансийский автономный округ – Югра
Сургутский район

86.03.0053503

86.03.0053501:2606

86.03.0053501:2586

86.03.0053501:2591

86.03.0053501:2588

86.03.0000000:152827


86.03.0053501


86.03.0053503

Линия совмещения с листом 1.13

Линия совмещения с листом 1.15

Условные обозначения приведены на основном листе

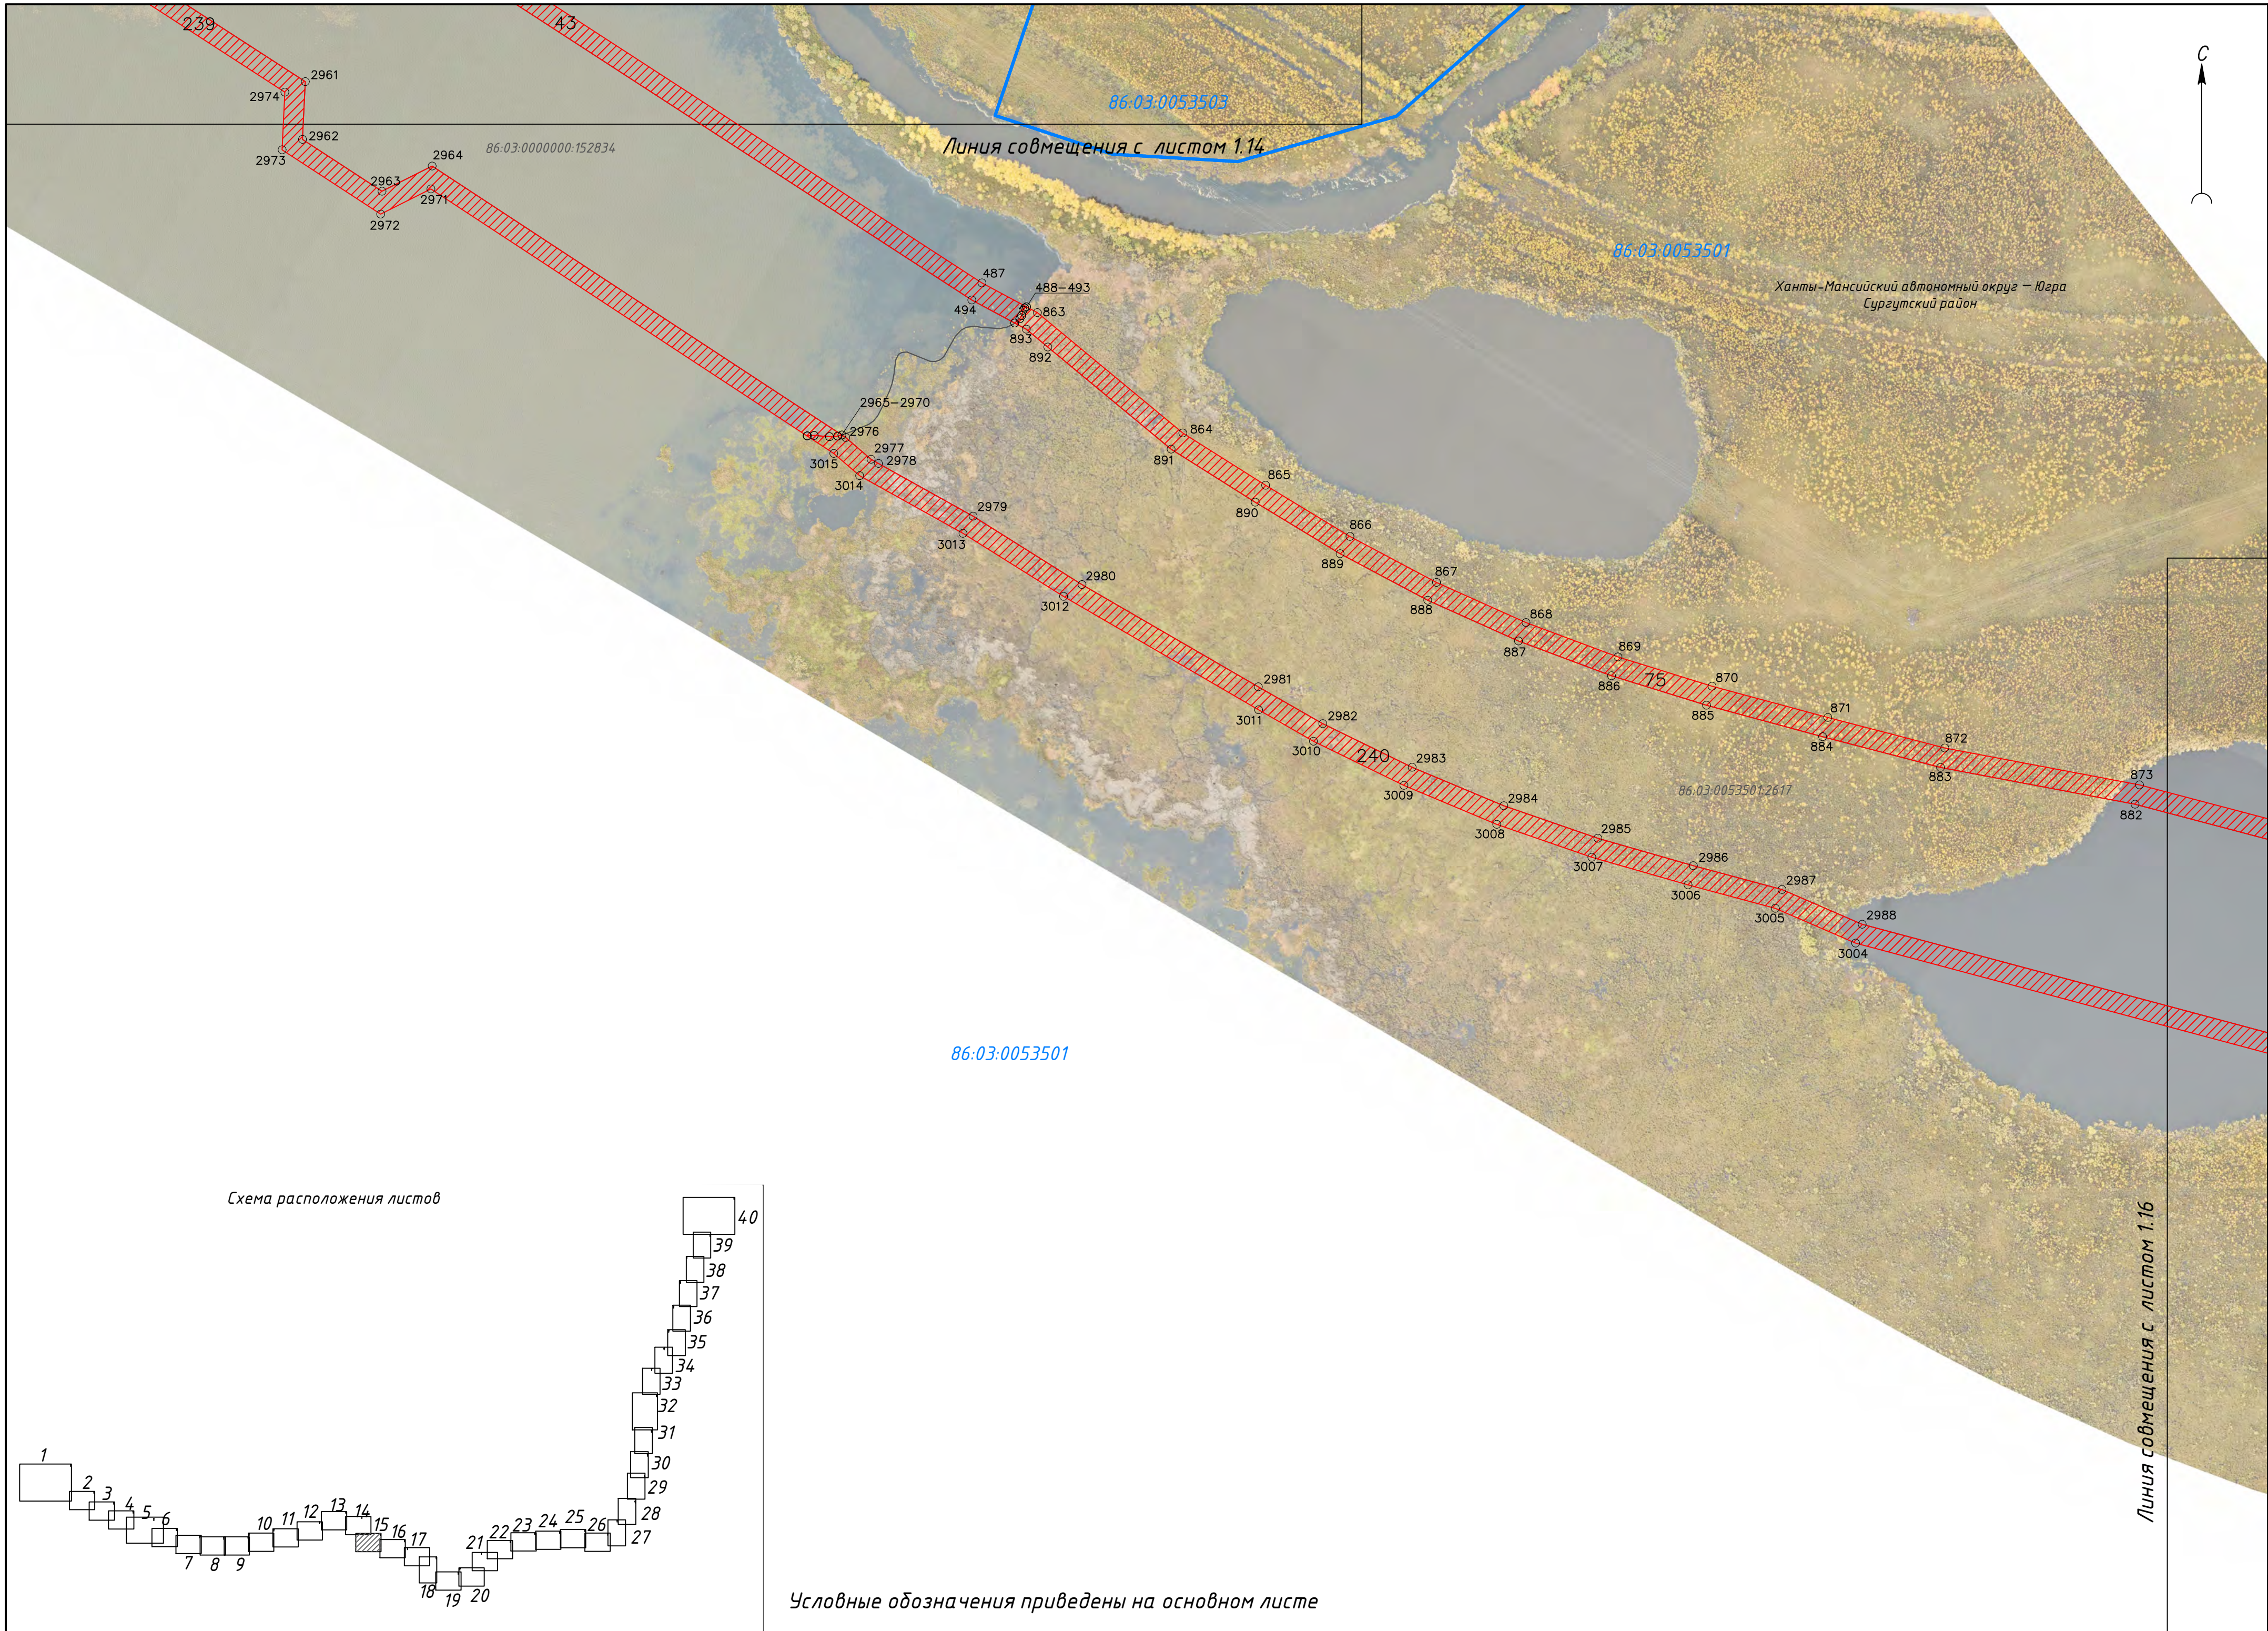

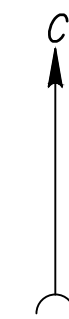

Ханты-Мансийский автономный округ – Югра
Сургутский район
86:03:0053501


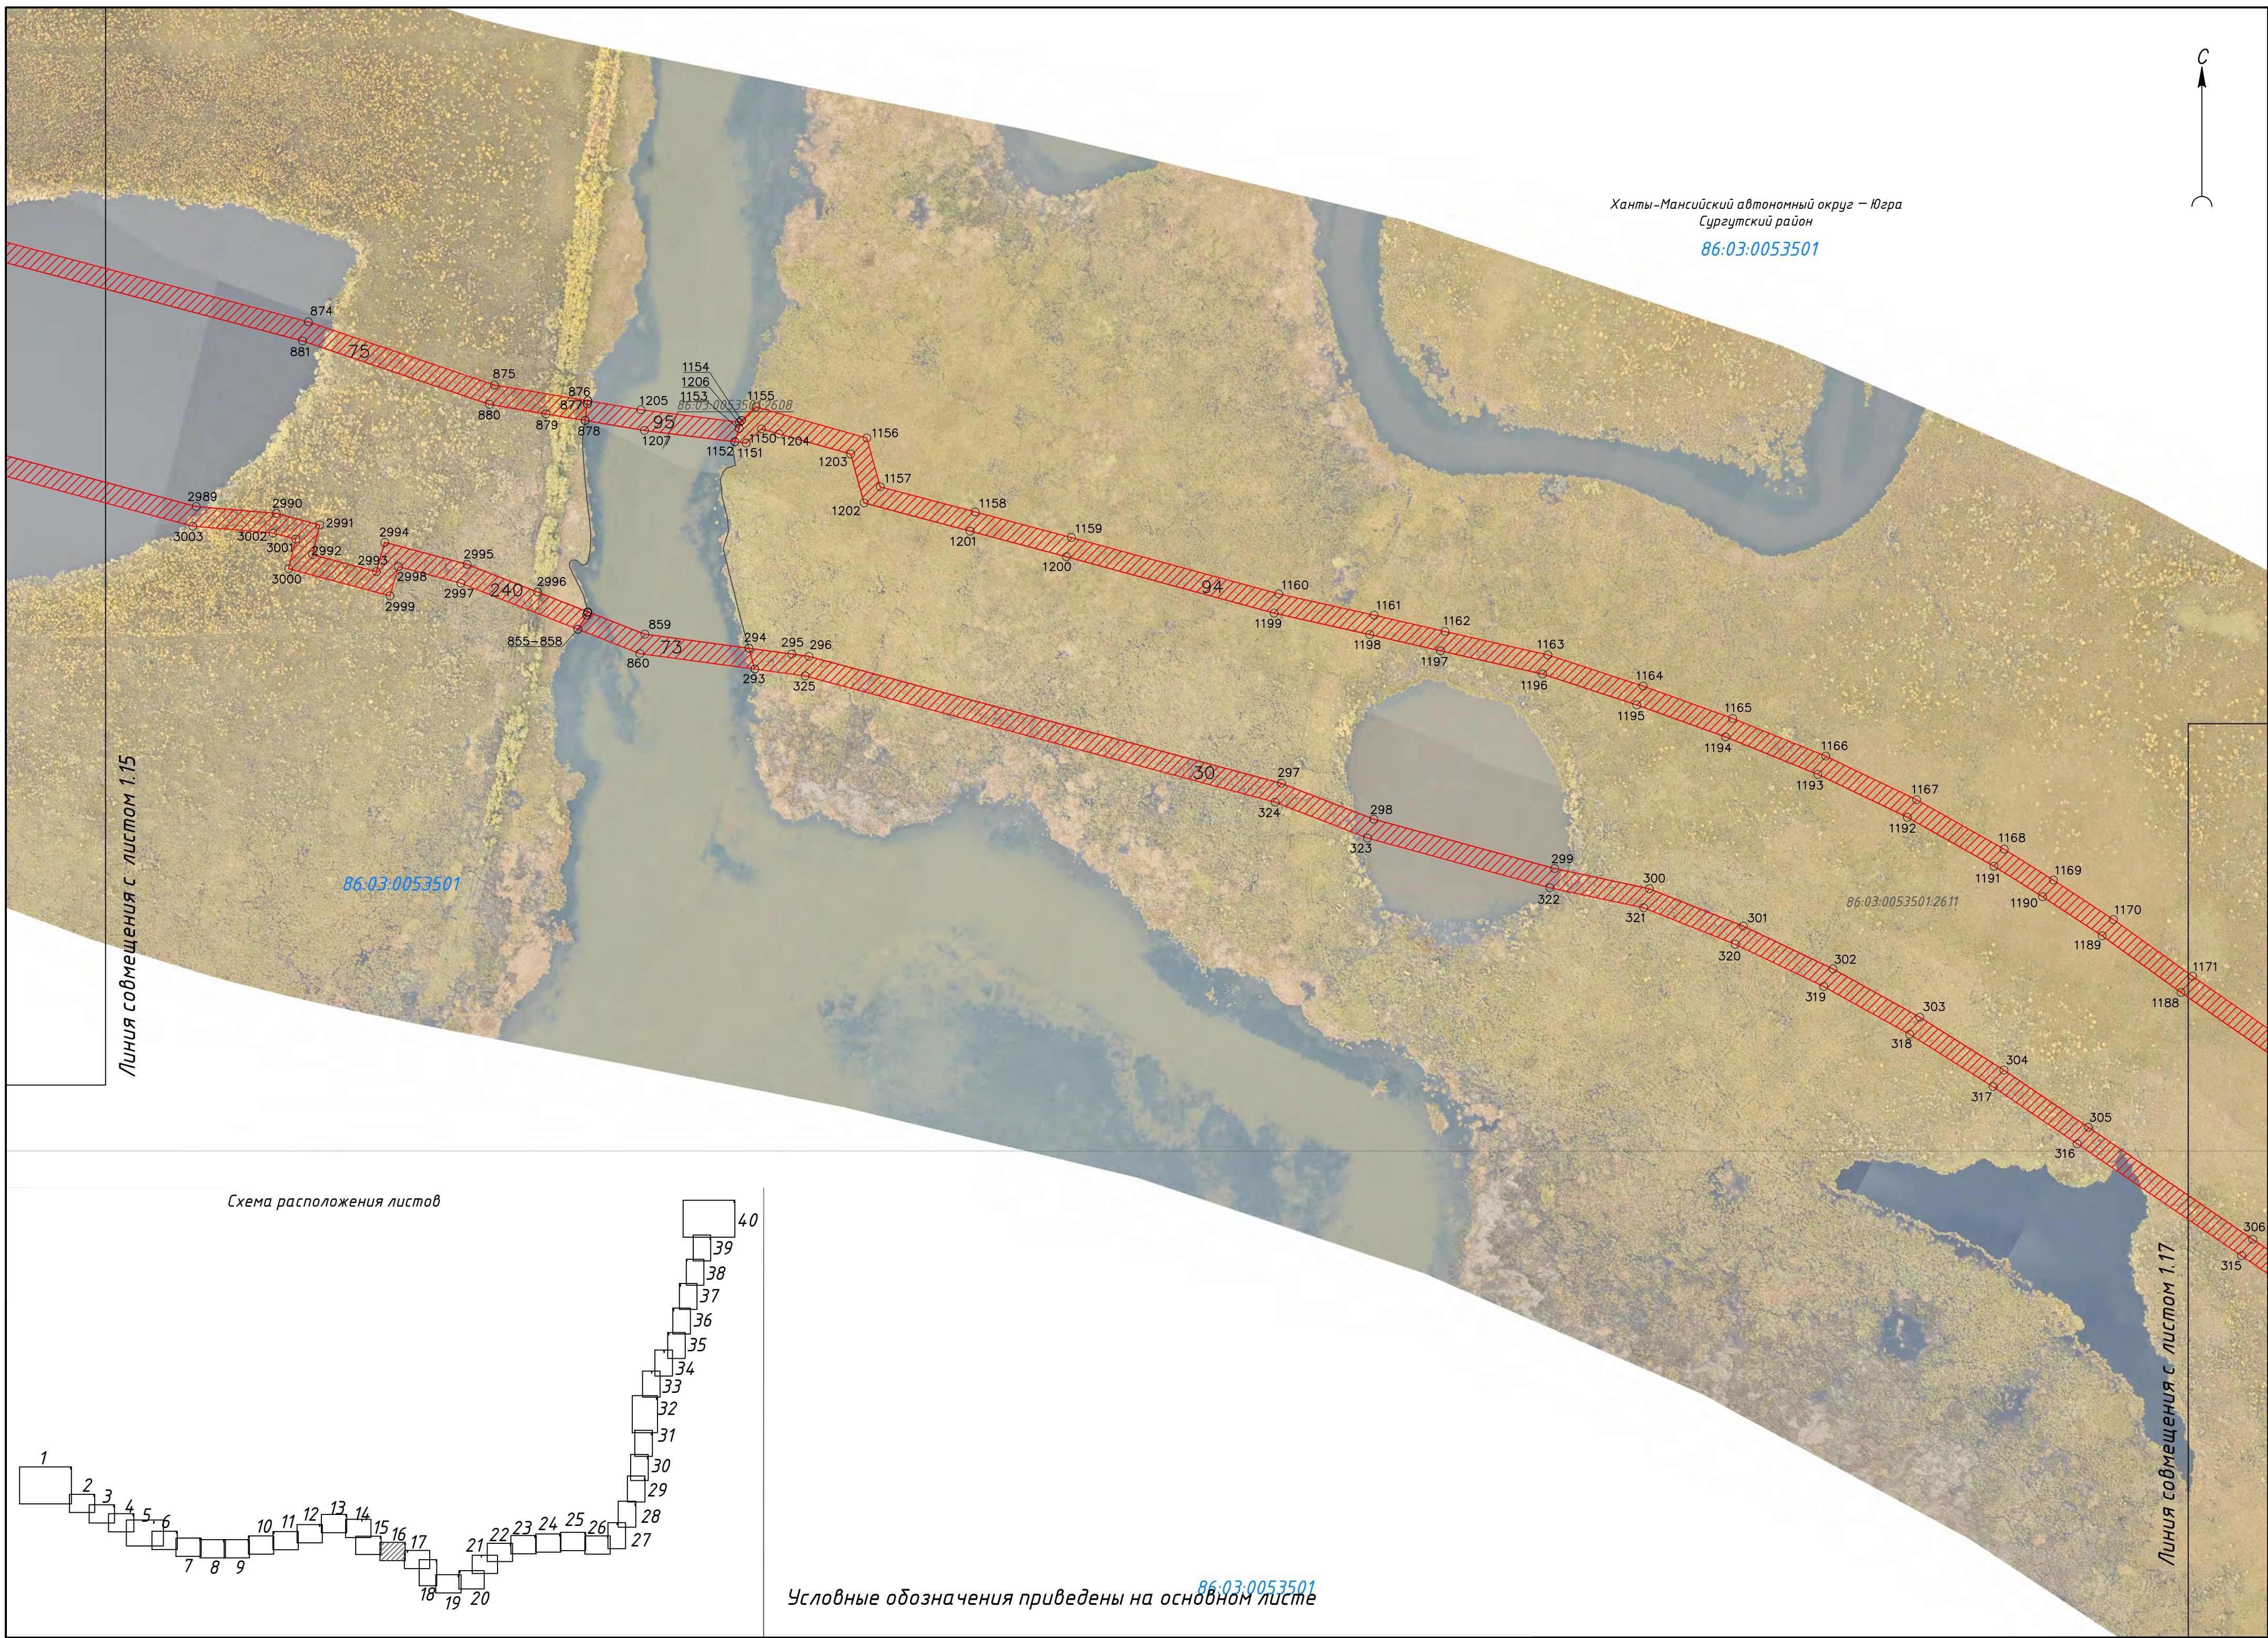


Схема расположения листов

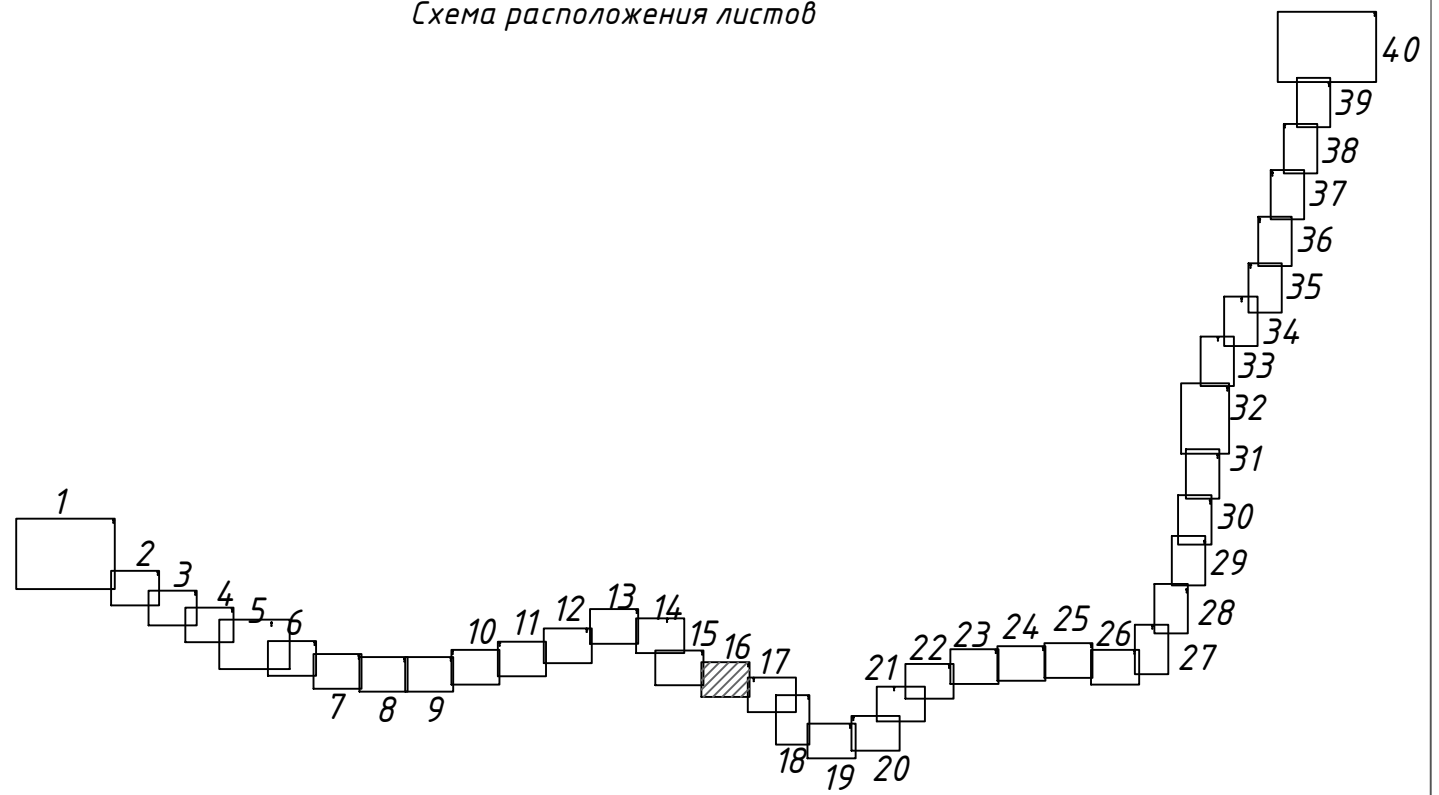

Условные обозначения приведены на основном листе
86:03:0053501


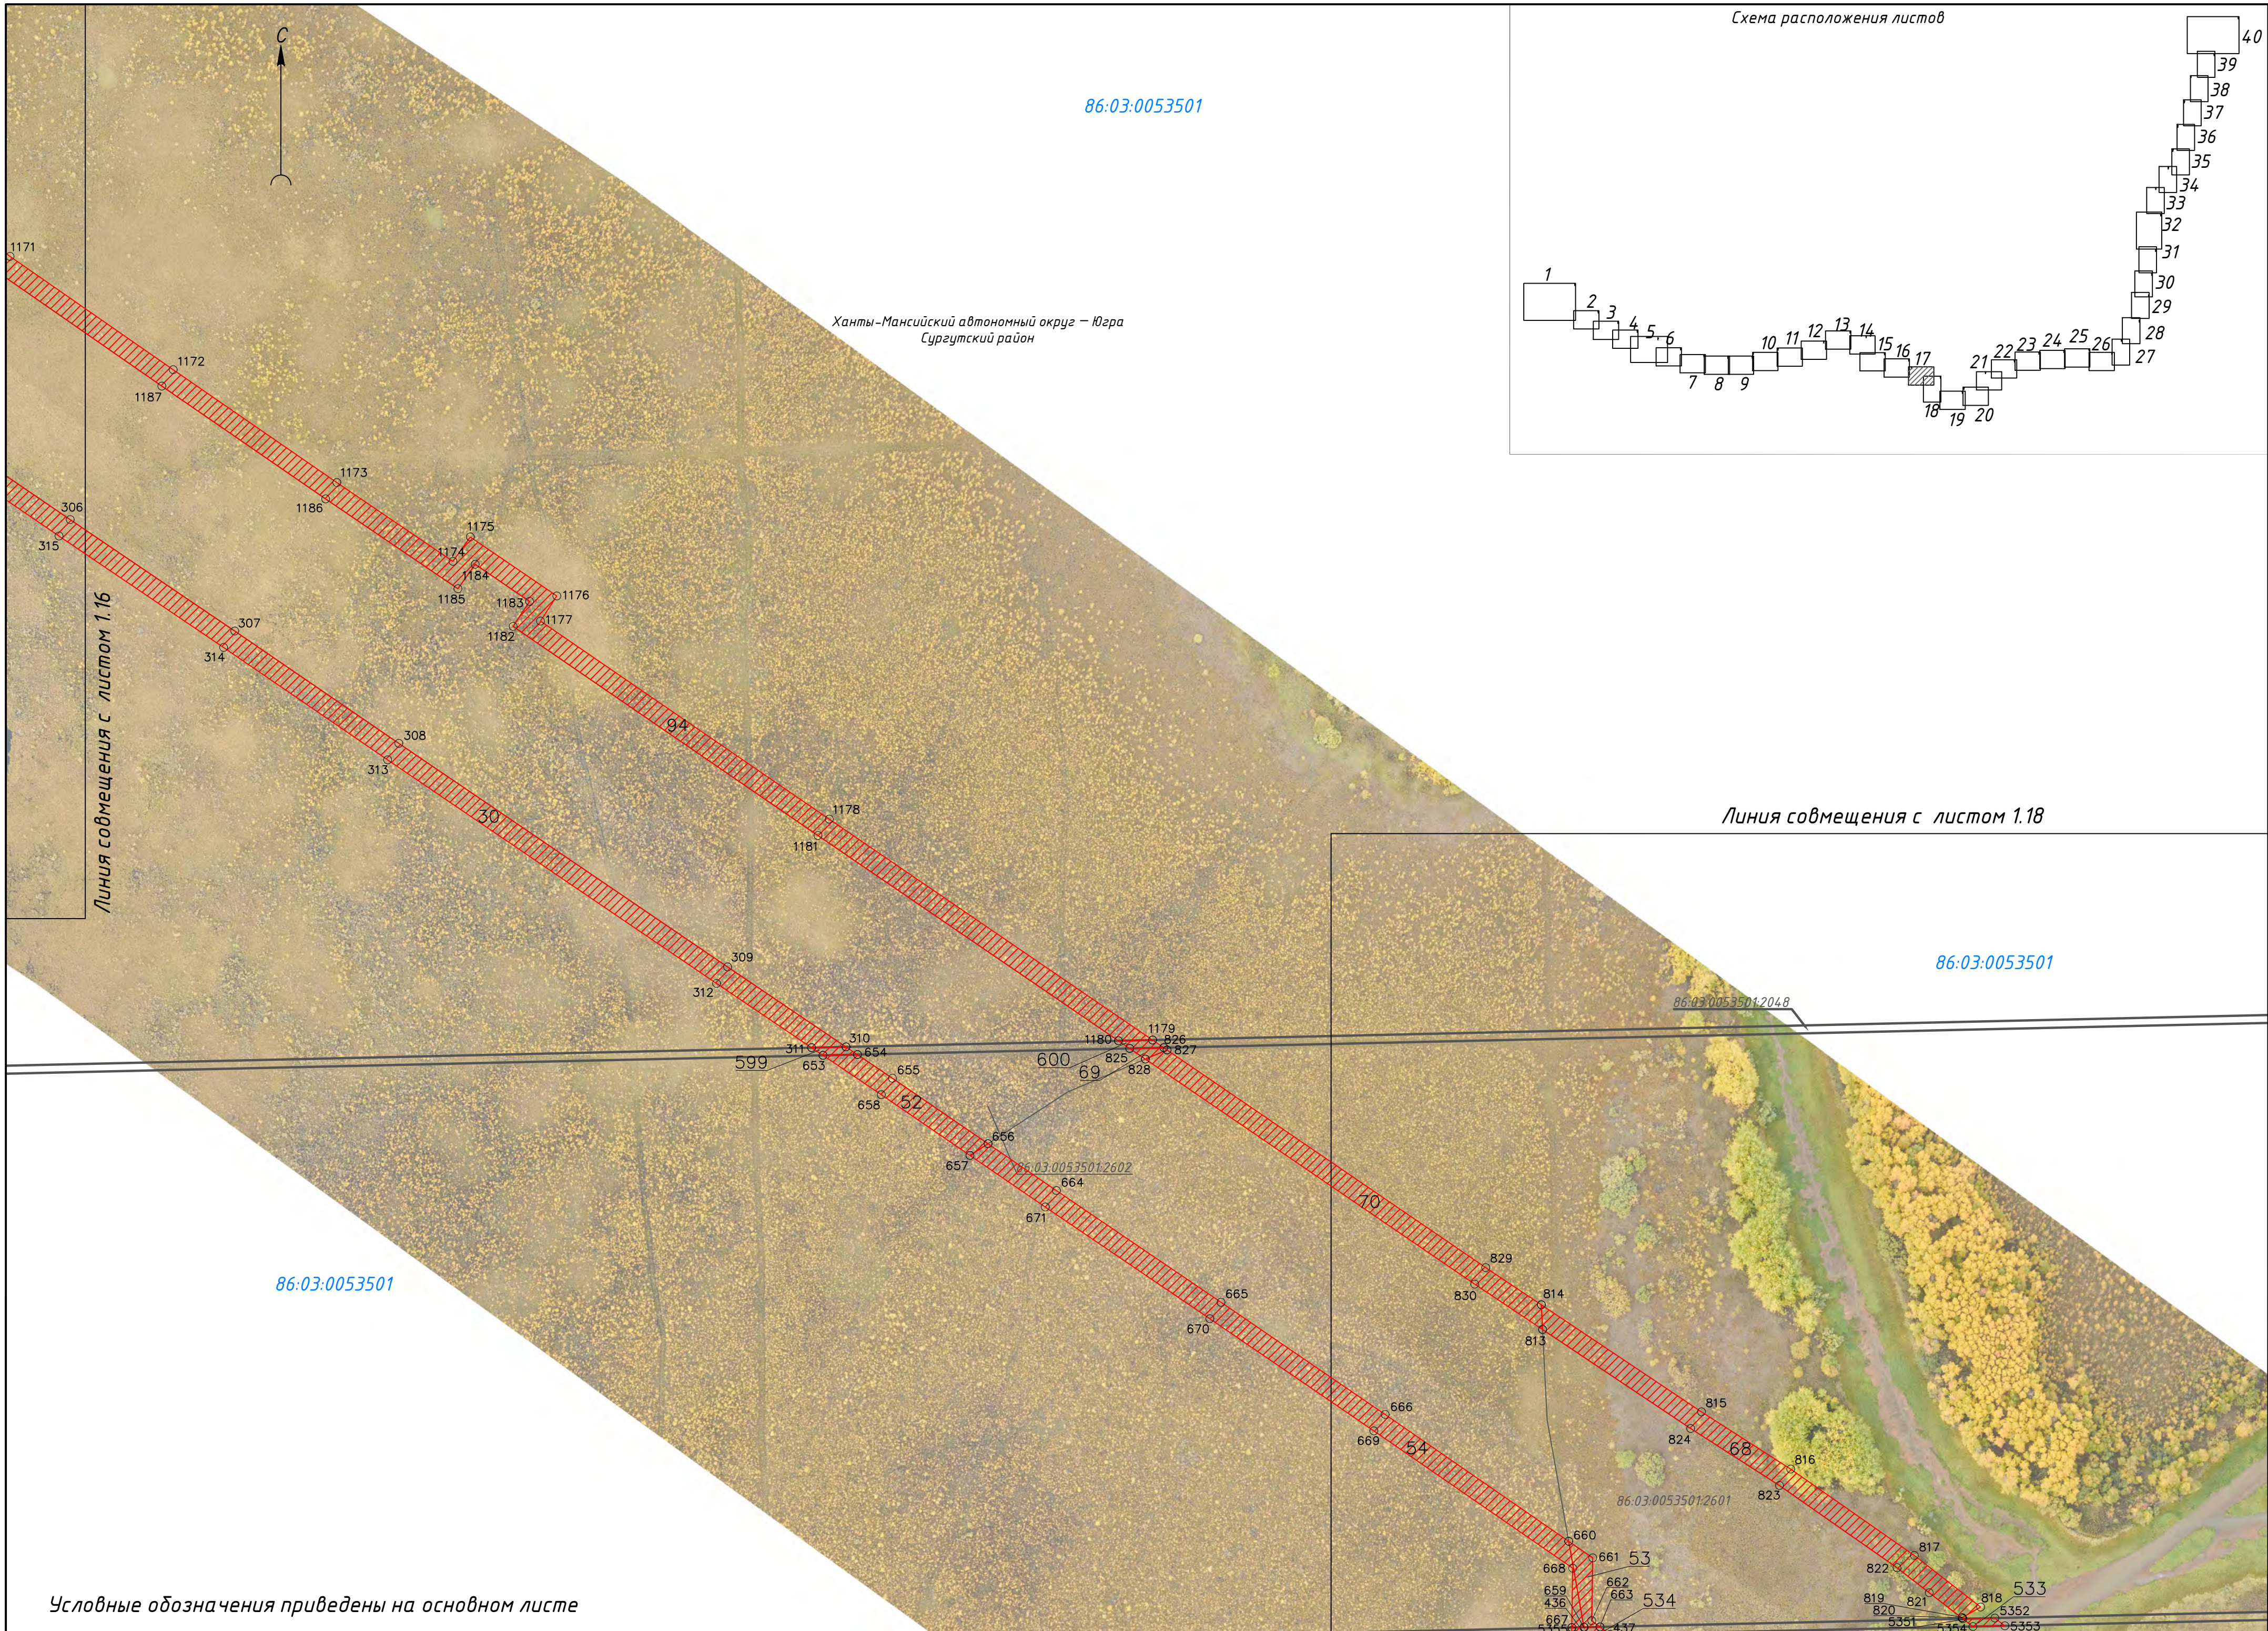


Схема расположения листов

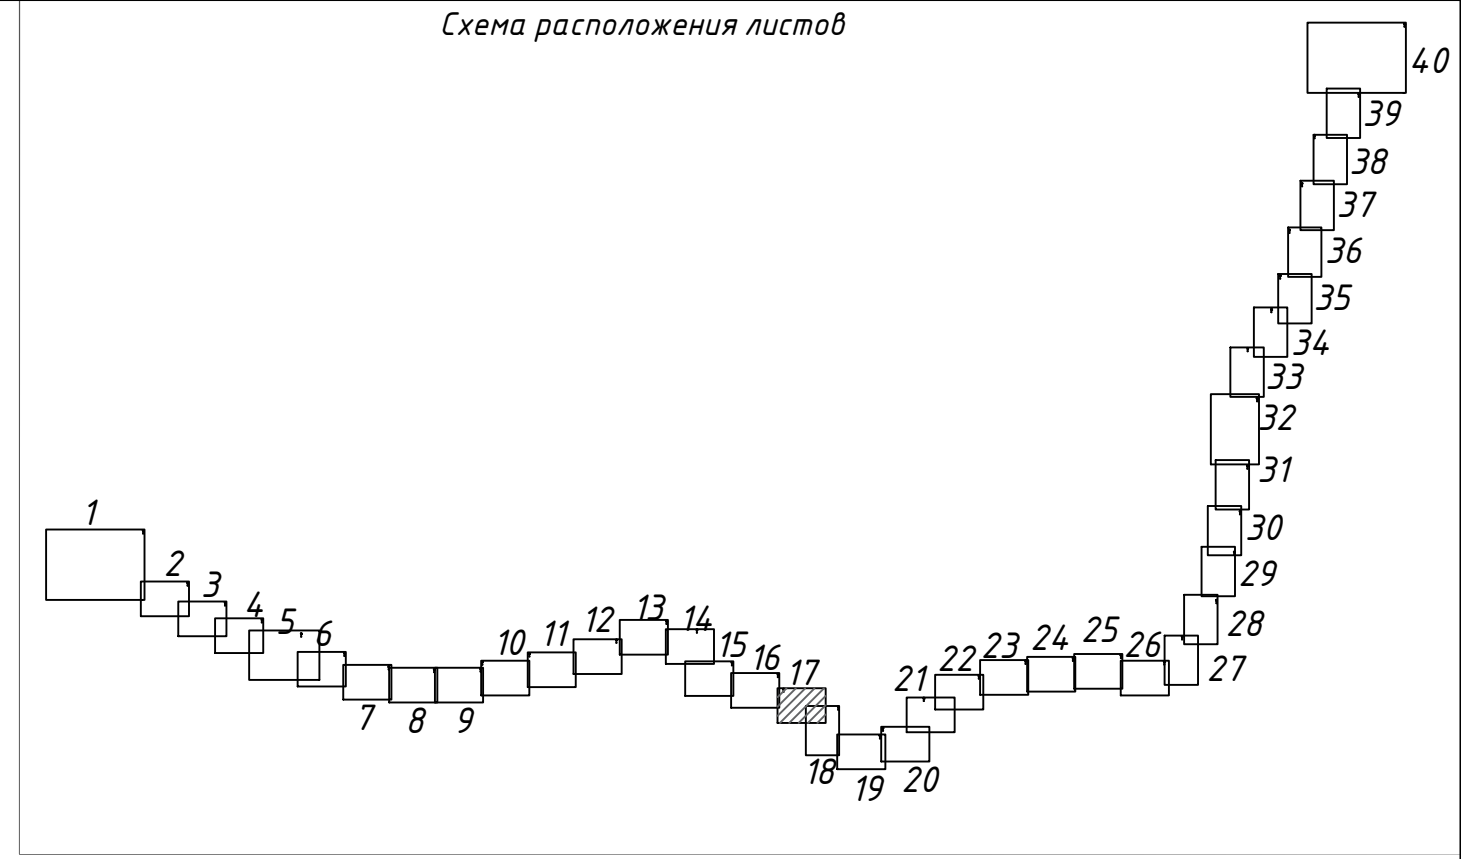

Условные обозначения приведены на основном листе

86:03:0053501

86:03:0053501.2048

С

Ханты-Мансийский автономный округ – Югра
Сургутский район

Линия совмещения с листом 1.17

86:03:0053501.2048


86:03:0053501

86:03:0053501.2605

86:03:0053501.2048

86:03:0053501

Схема расположения листов

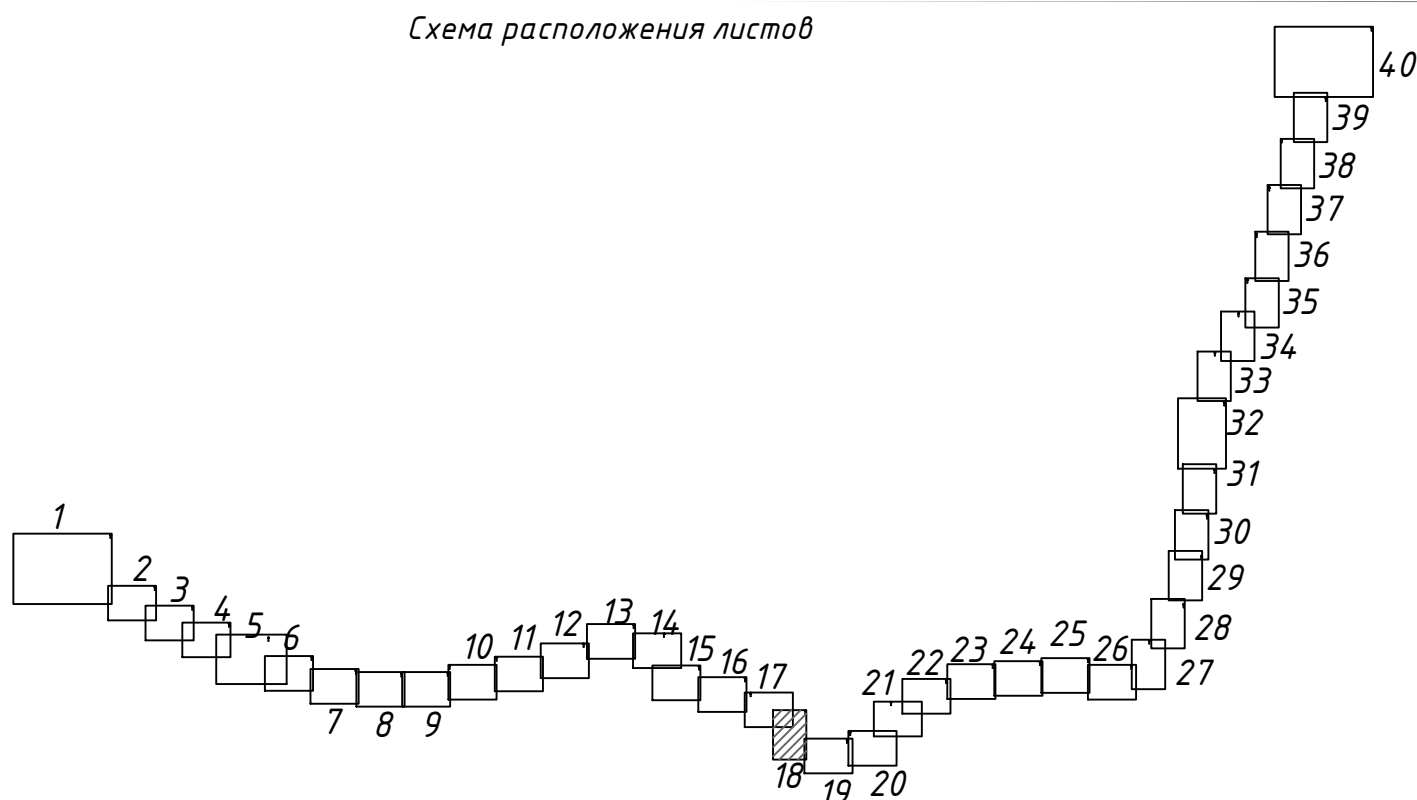

Линия совмещения с листом 1.19

Условные обозначения приведены на основном листе



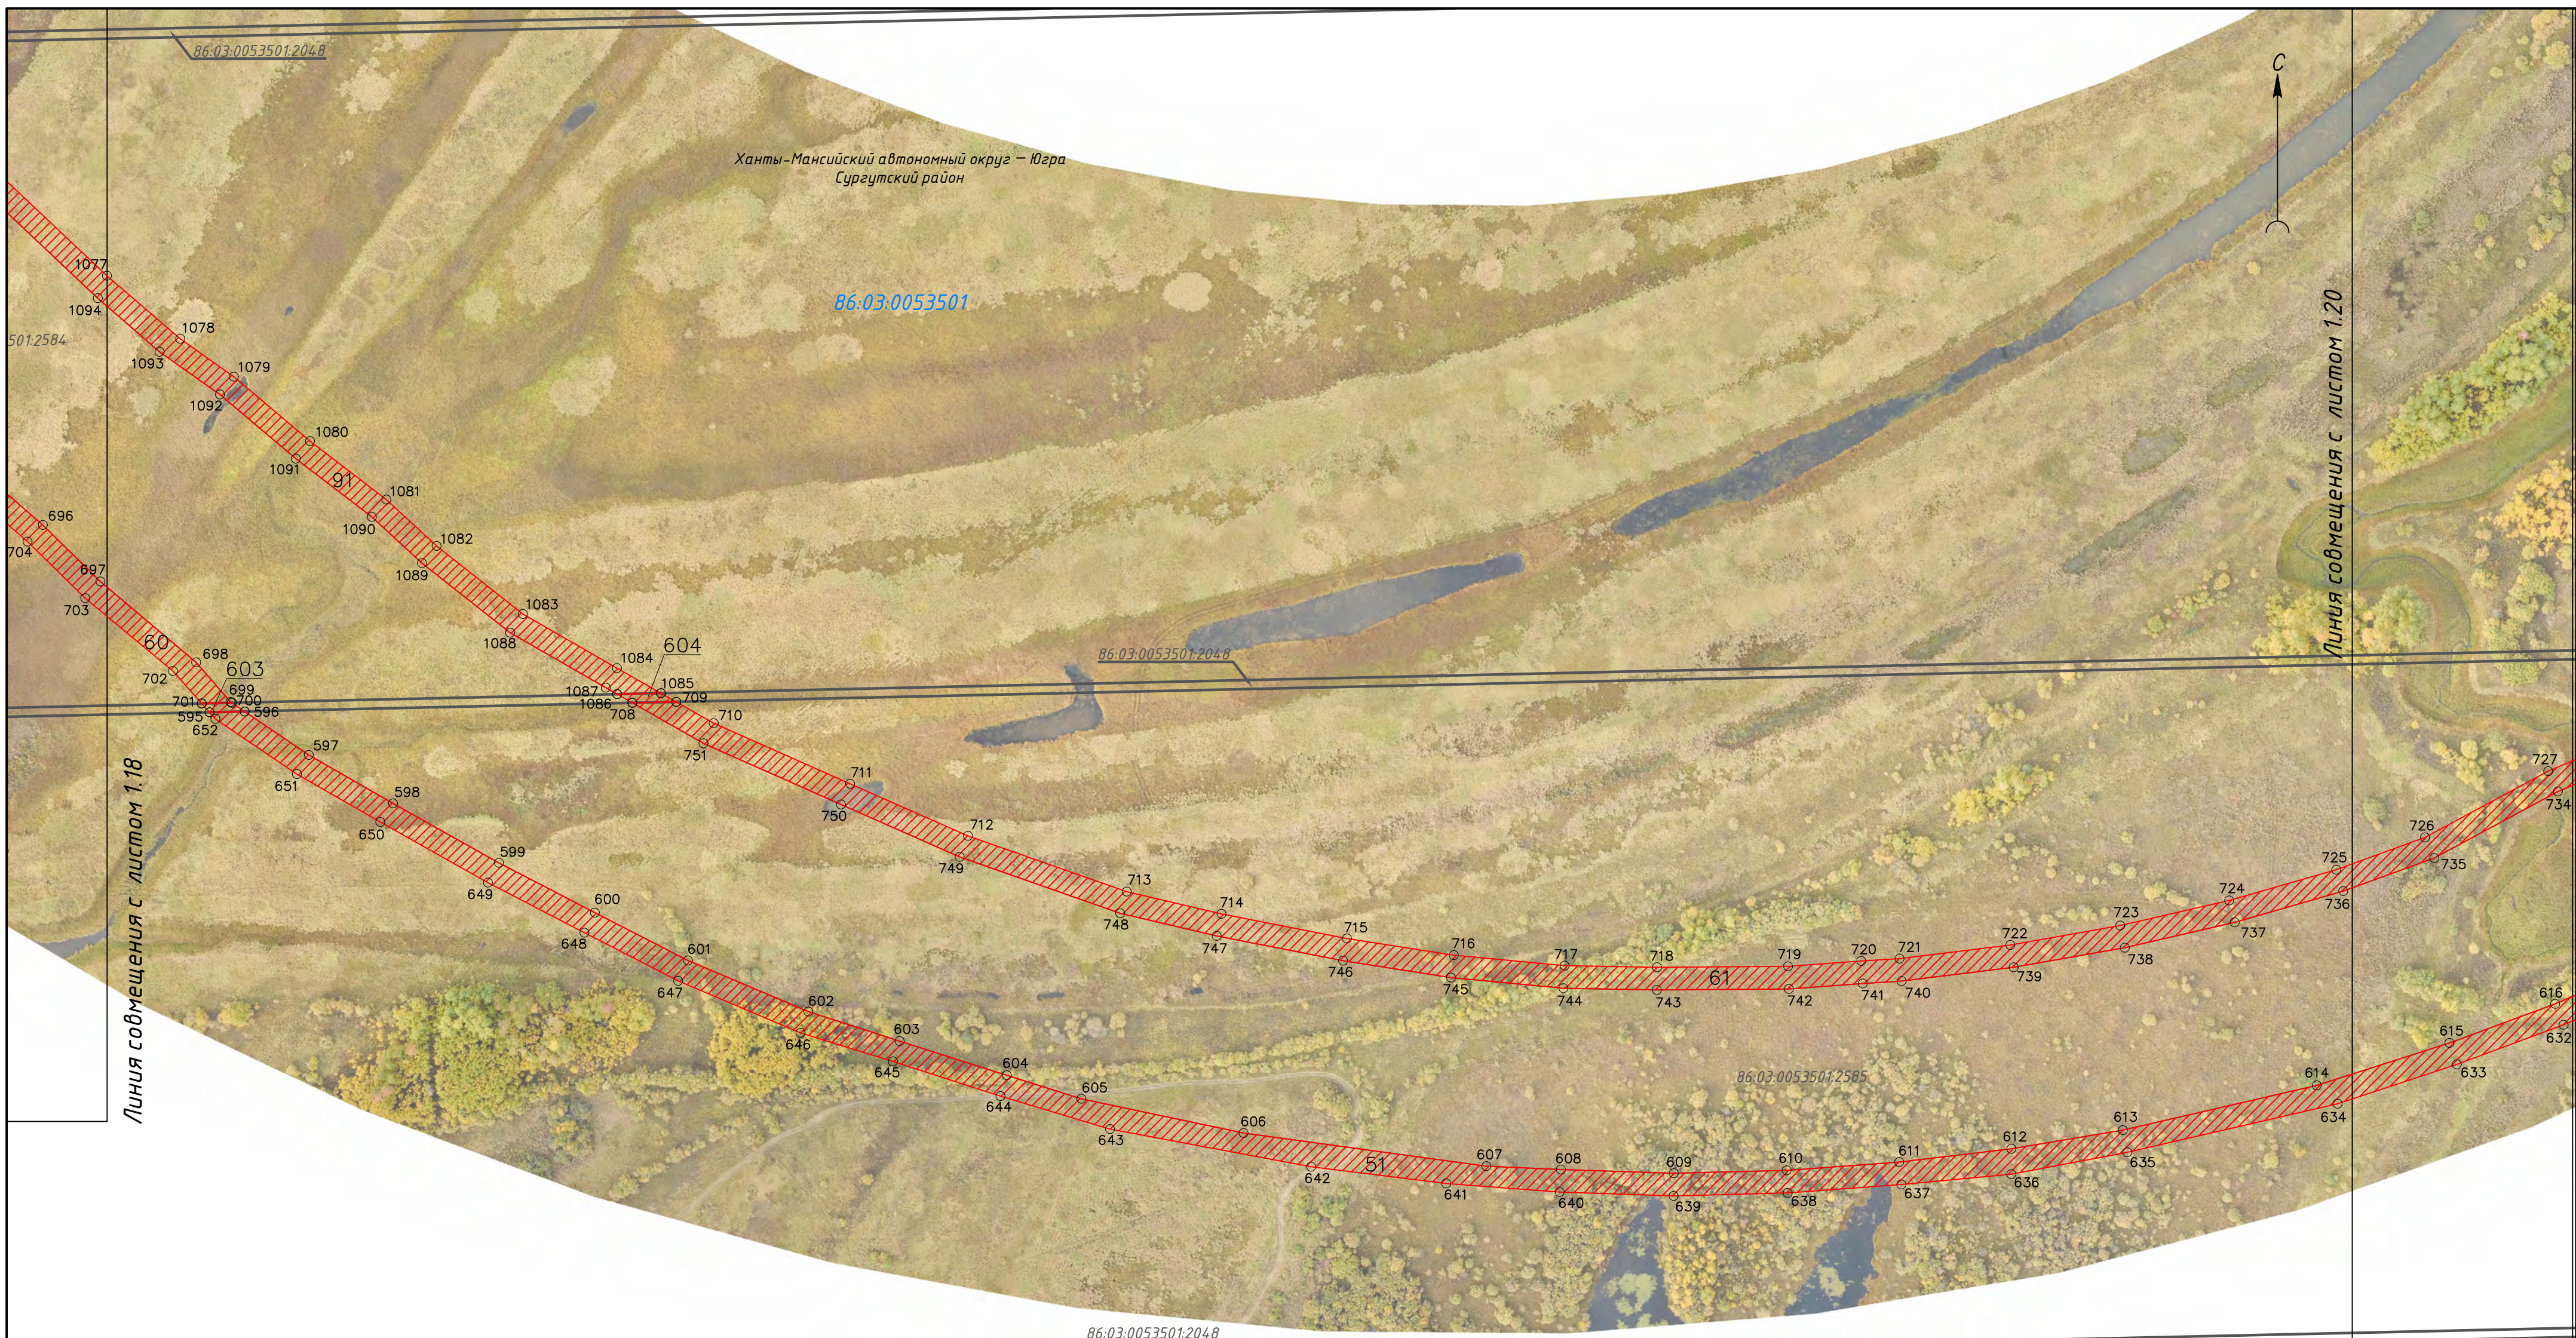


Схема расположения листов

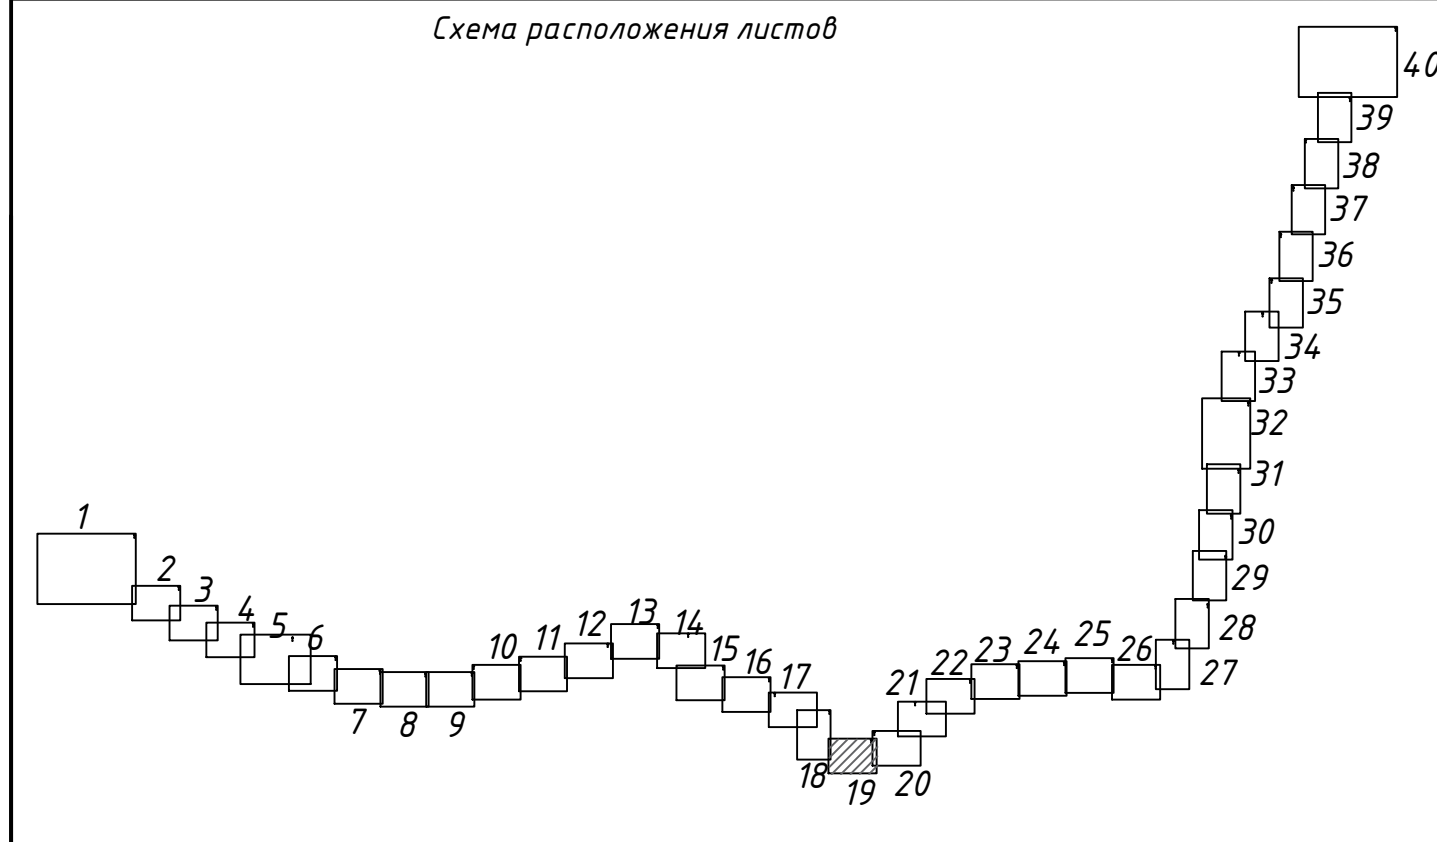

Условные обозначения приведены на основном листе

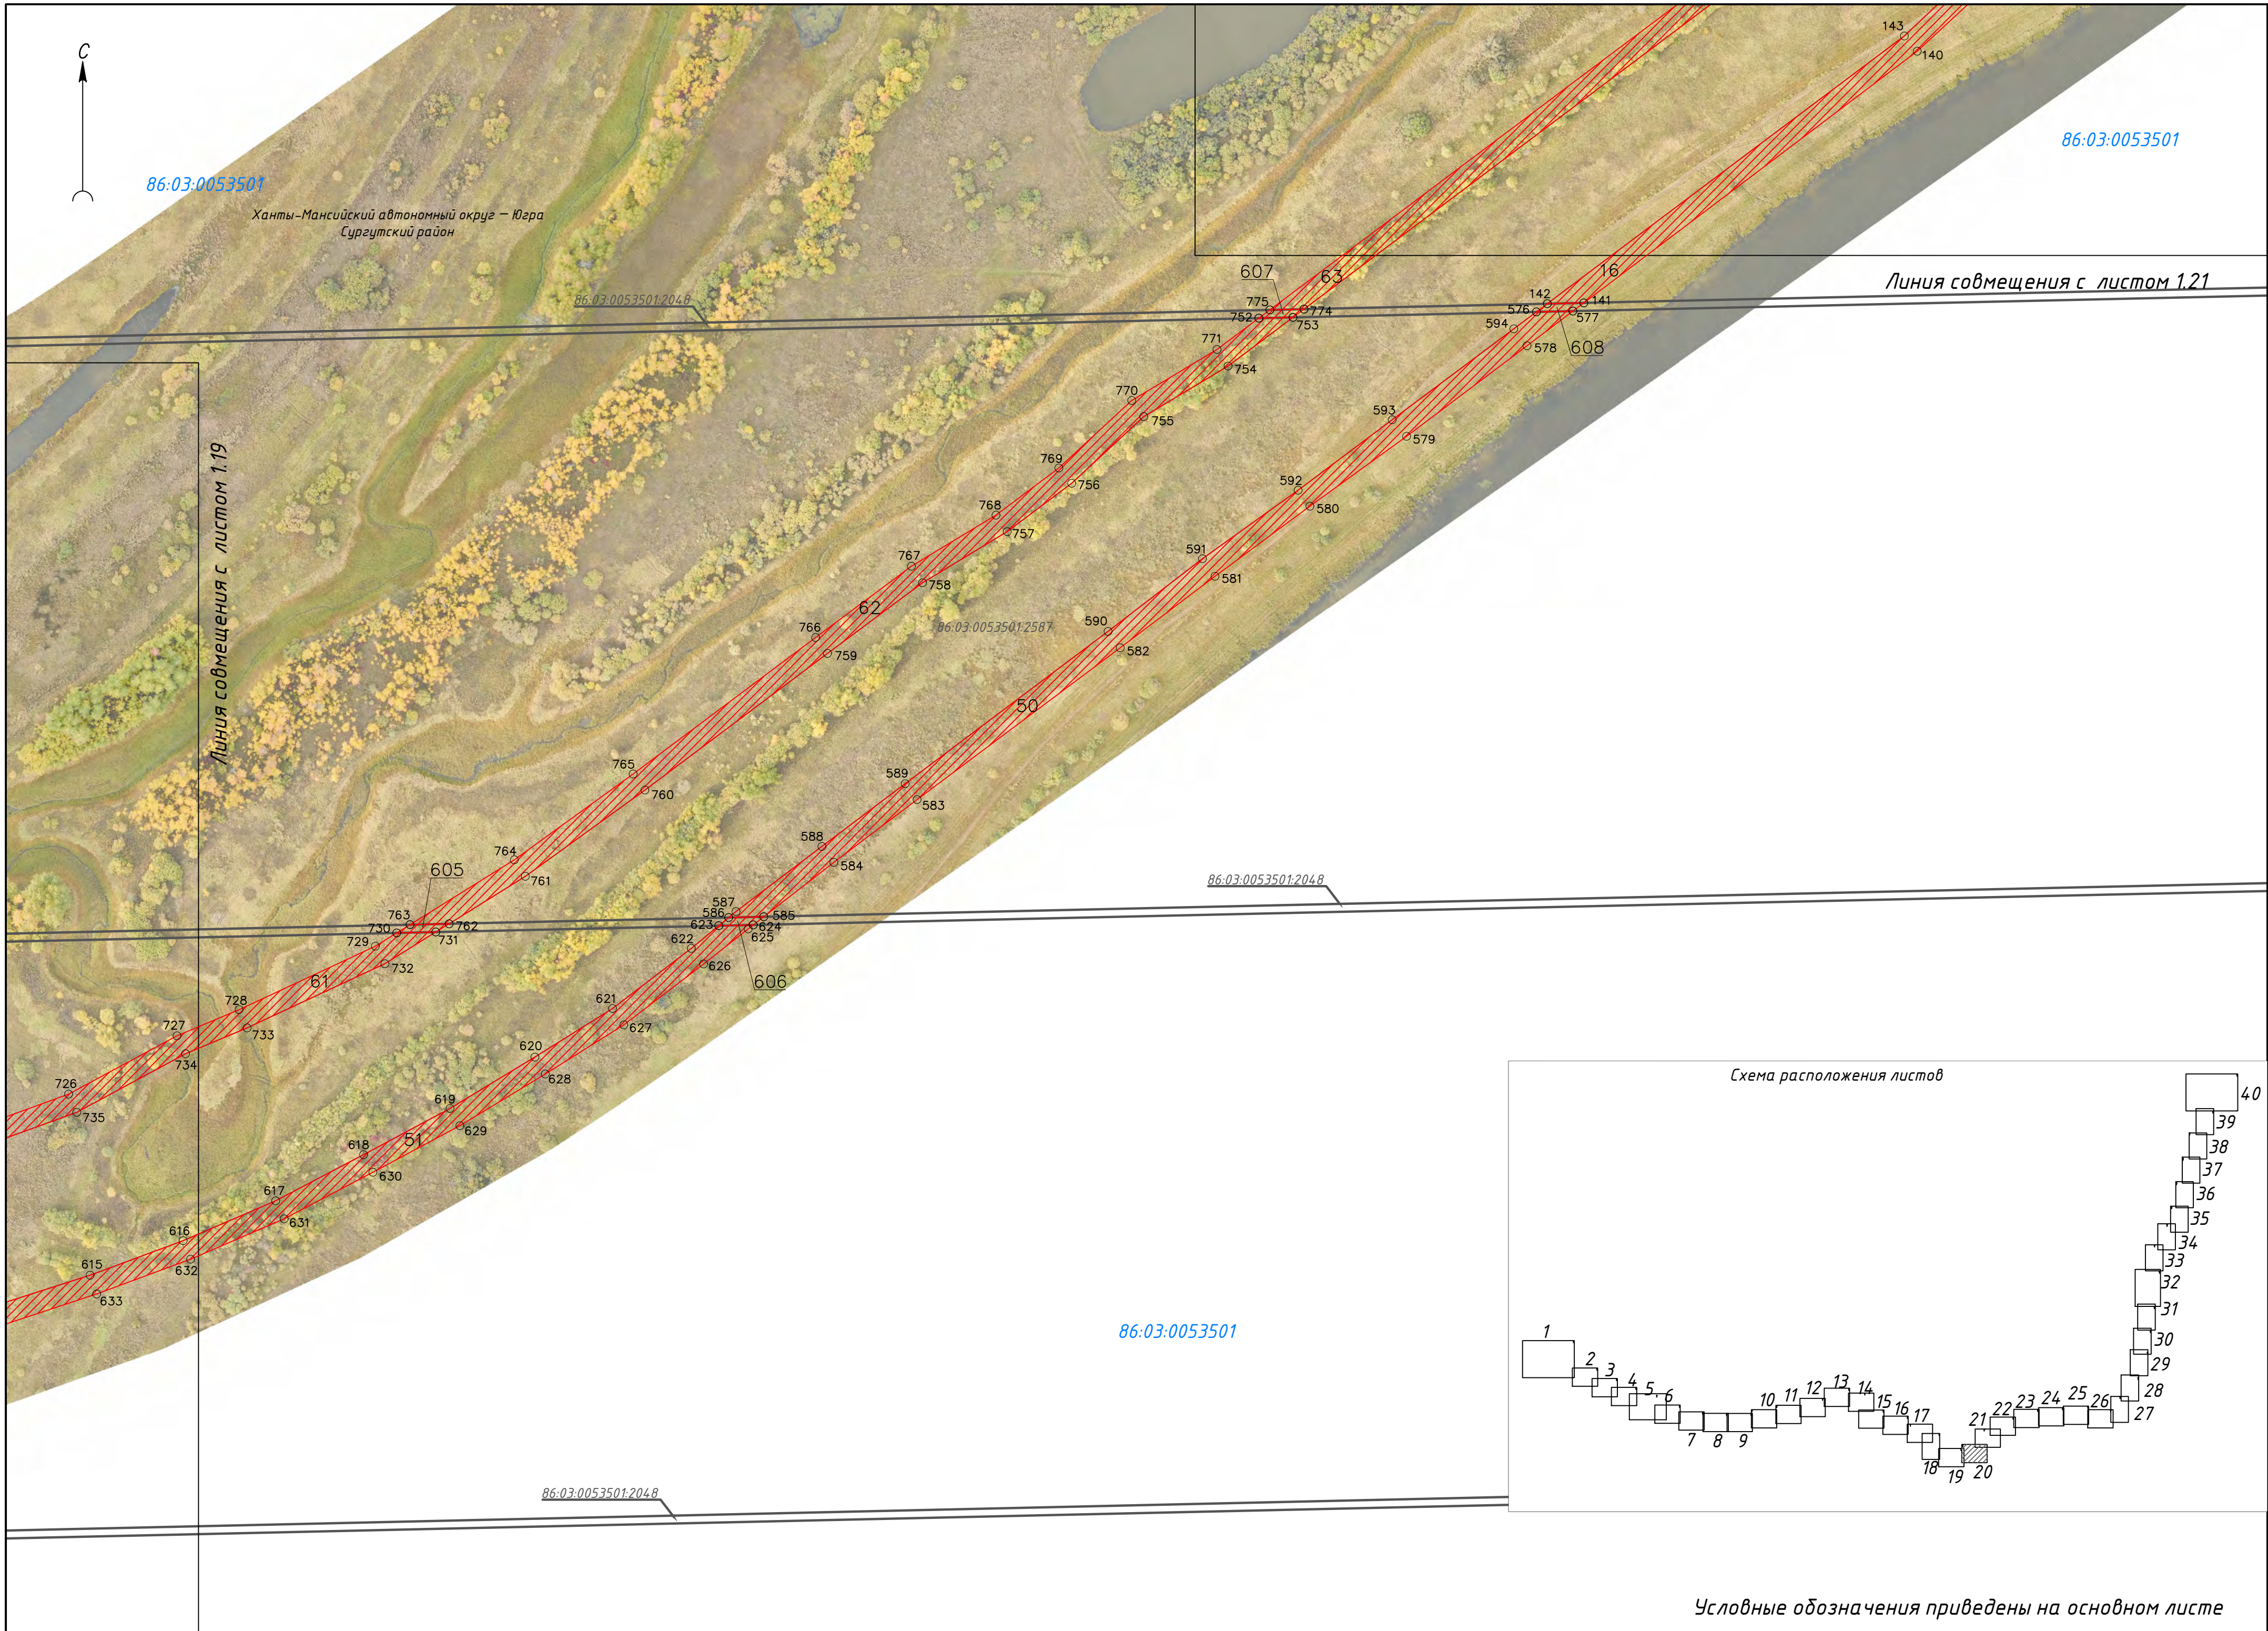

86:03:0053501

Ханты-Мансийский автономный округ — Югра
Сургутский район

86:03:0053501:2048

Линия совмещения с листом 1.19

86:03:0053501:2587

86:03:0053501:2048


86:03:0053501

86:03:0053501:2048

86:03:0053501


Линия совмещения с листом 1.21

Схема расположения листов

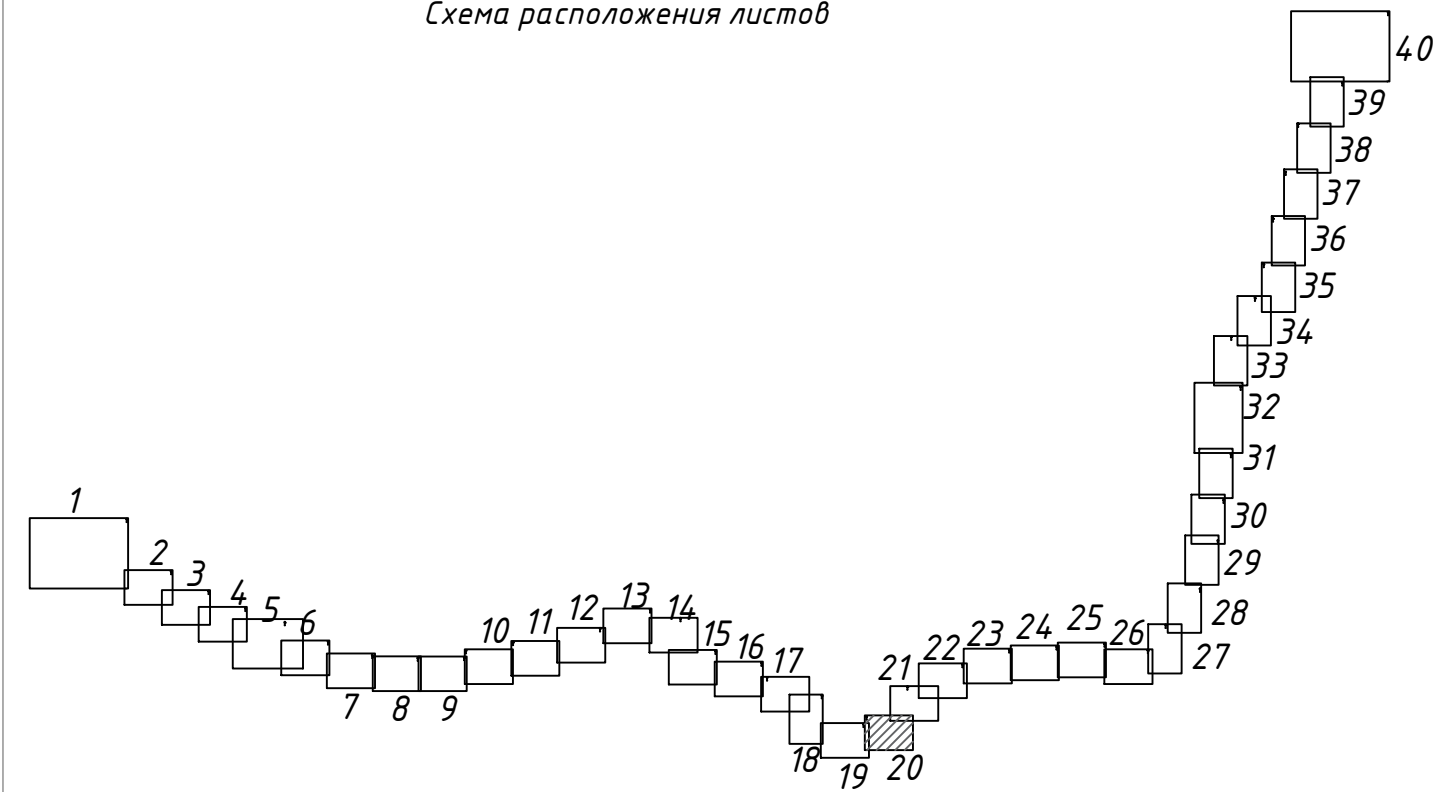

Условные обозначения приведены на основном листе

Схема расположения листов

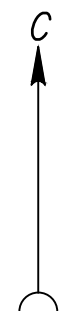

86:03:0053501:44

86:03:0053501:2048

86:03:0053501

Ханты-Мансийский автономный округ — Югра
Сургутский район

86:03:0053501:2048

Линия совмещения с листом 1.20


86:03:0053501:2589

86:03:0053501

86:03:0053501

Линия совмещения с листом 1.22

Условные обозначения приведены на основном листе

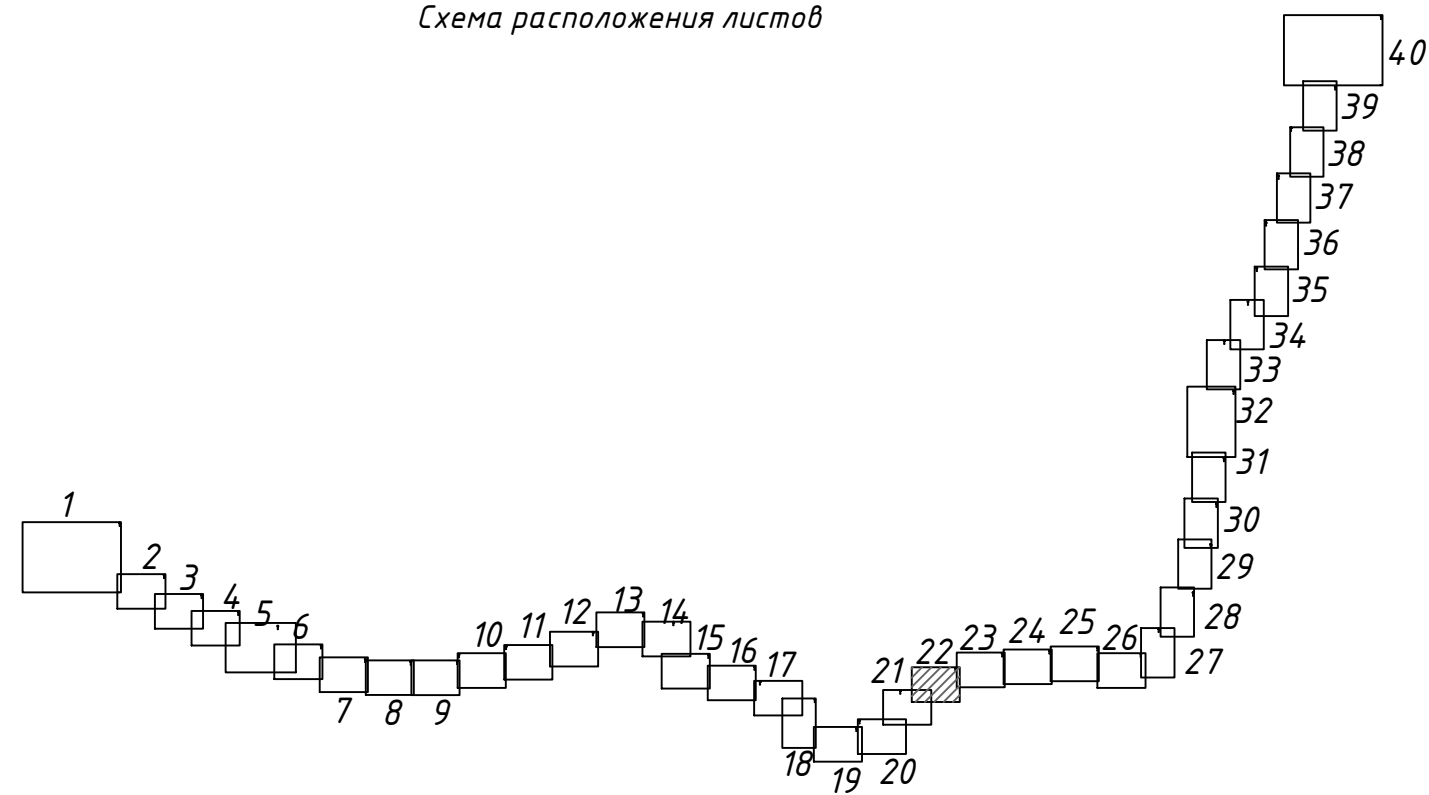

Ханты-Мансийский автономный округ — Югра
Сургутский район

86:03:0053501

86:03:0053501:44



Линия совмещения с листом 1.21

86:03:0053501

86:03:0053501:2603

86:03:0053501

86:03:0053501:2048

Линия совмещения с листом 1.23

Схема расположения листов

The diagram illustrates the arrangement of 40 sheets of paper, numbered 1 through 40. The sheets are arranged in a U-shape, with the top row containing sheets 1 through 26, the bottom row containing sheets 27 through 40, and the right side containing sheets 28 through 40. Sheet 23 is shaded with diagonal lines.

21

86.03:0053501:44

86.03:0053501

Линия совмещения с листом 1.22

Линия совмещения с листом 1.24

Линия совмещения с листом 1.22

//Илия совмещения с листом 1.24

Условные обозначения приведены на основном листе


Схема расположения листов

The diagram illustrates the arrangement of 40 sheets of paper, numbered 1 through 40. The sheets are arranged in a U-shape, with the top row containing sheets 1 through 20, the bottom row containing sheets 21 through 40, and the right side containing sheets 27 through 40. Sheet 24 is shaded with diagonal lines. The sheets are arranged in a sequence that starts at the top left and ends at the bottom right, with the right side of the U-shape being the reverse of the top row.

Ханты-Мансийский автономный округ – Югра
Сургутский район


Линия совмещения с листом 1.23

Линия совмещения с листом 1.25

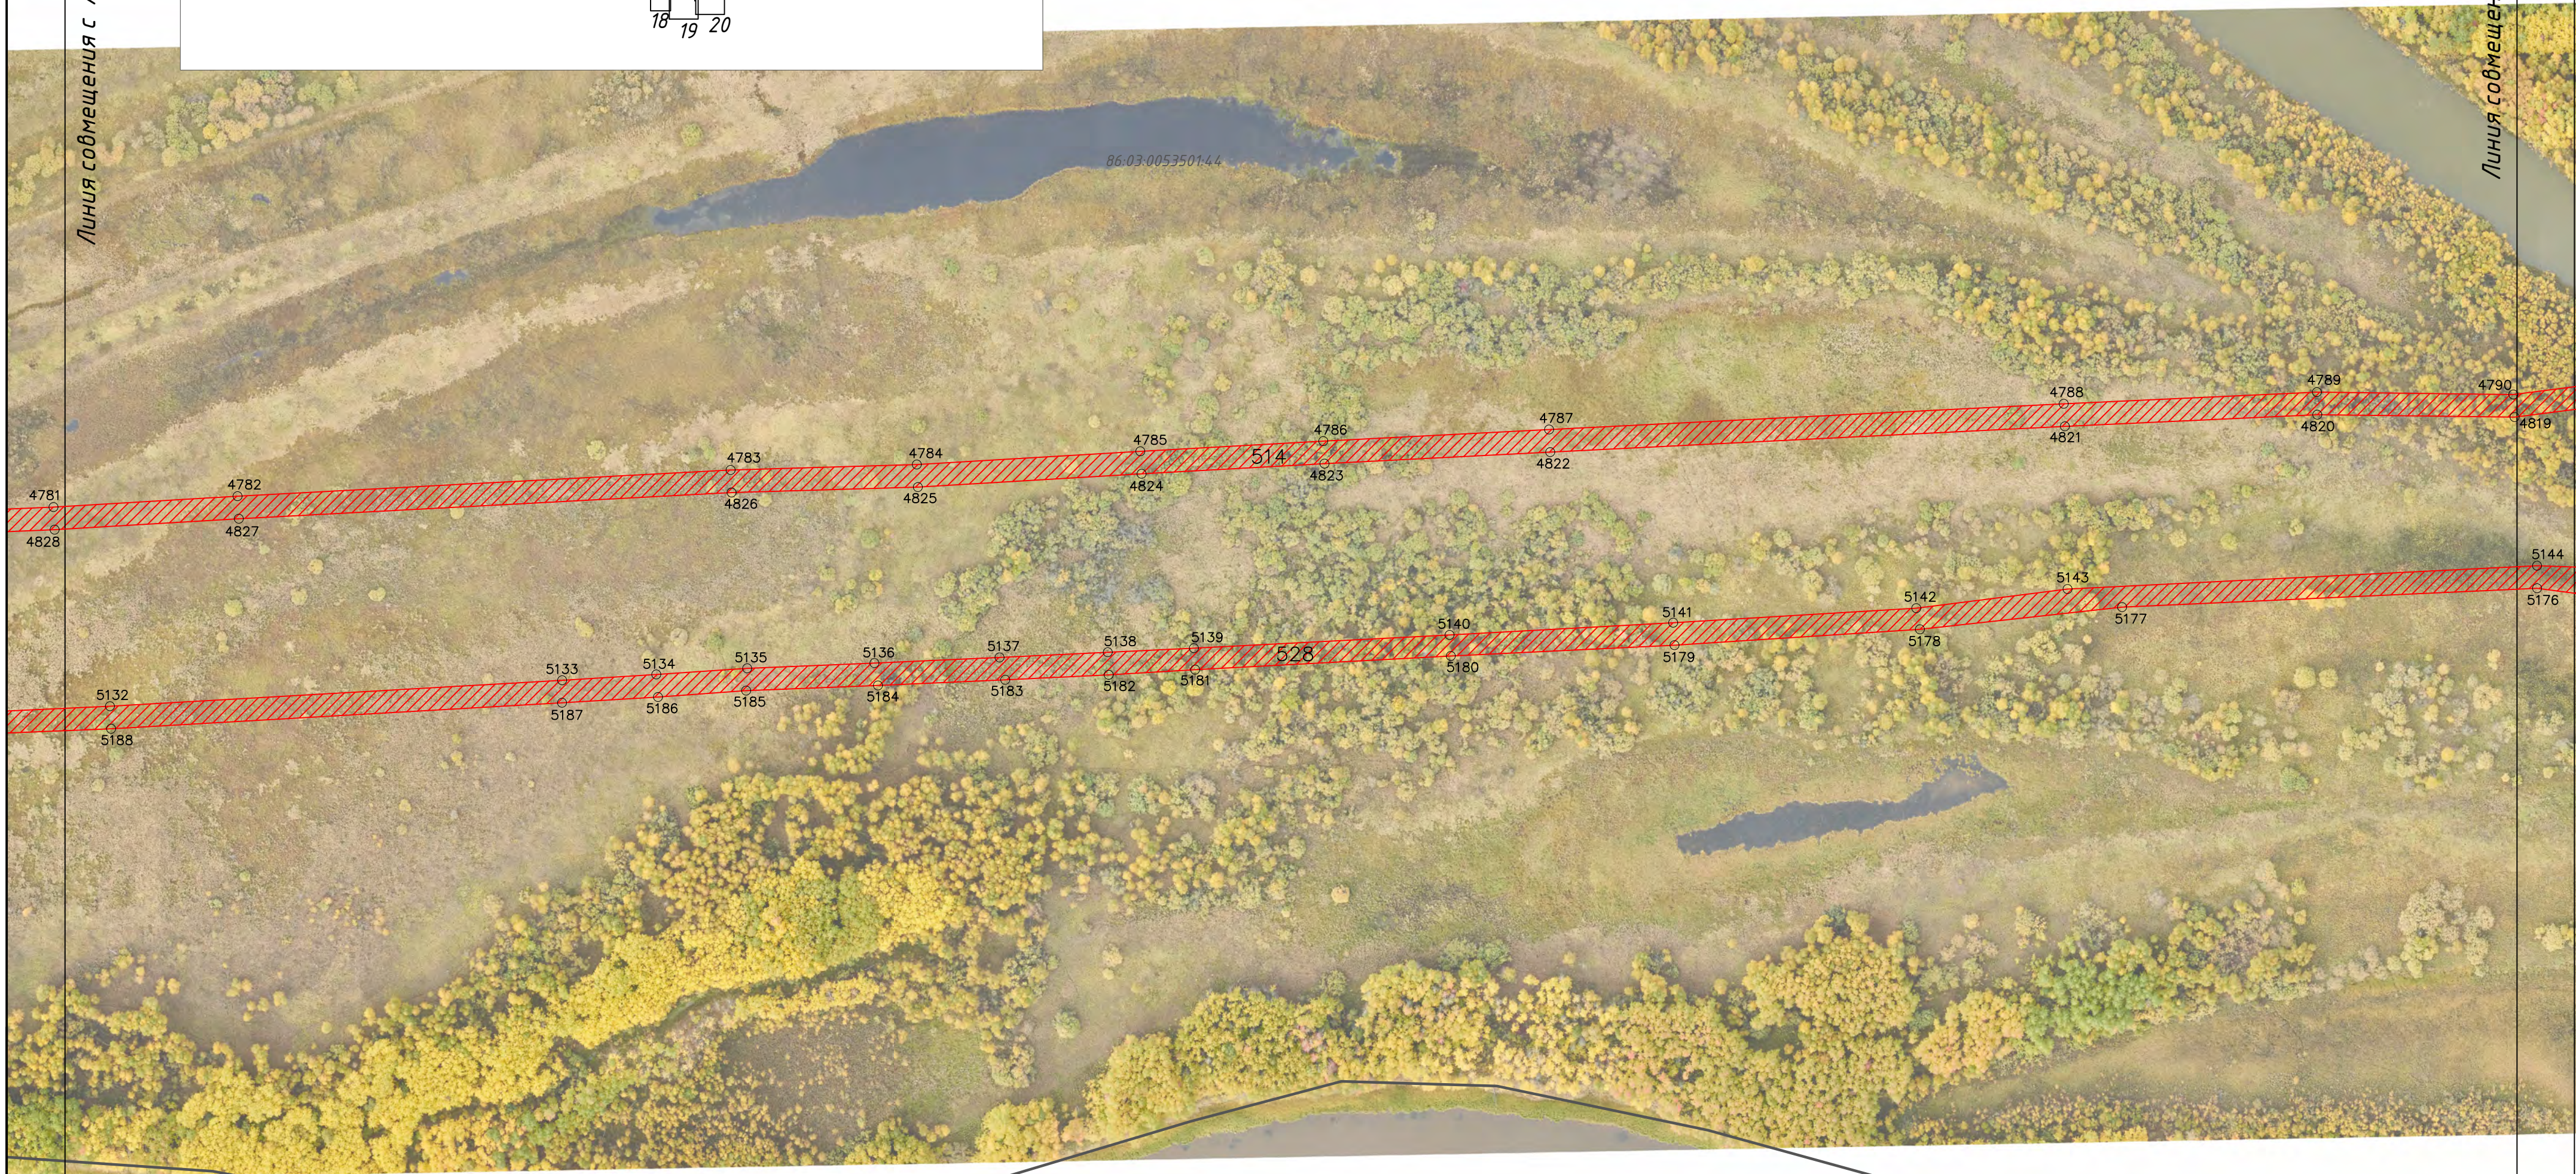

Условные обозначения приведены на основном листе

Схема расположения листов

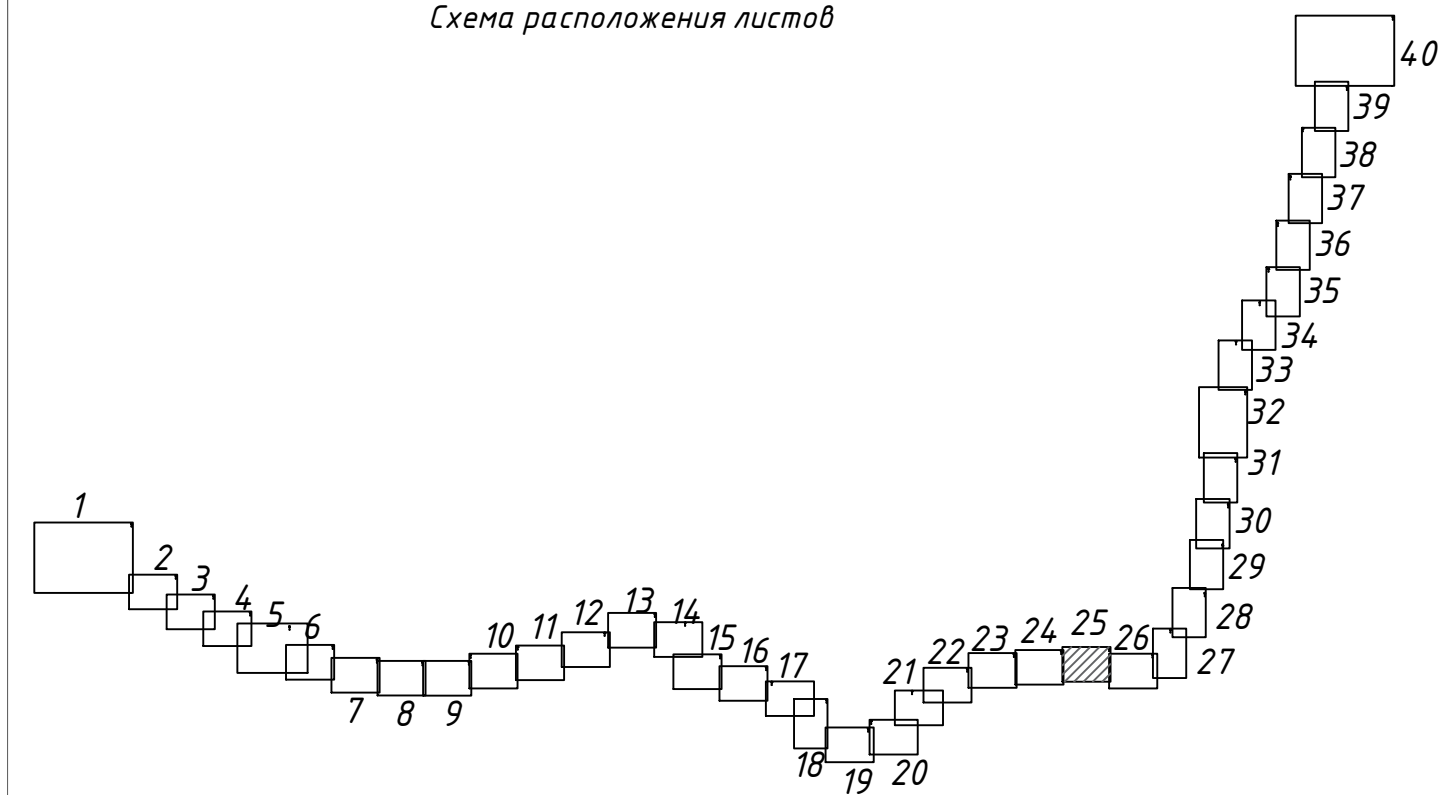

Ханты-Мансийский автономный округ — Югра
Сургутский район

86:03:0053501

86:03:0053501:69

86:03:0053501:61

86:03:0053501:2522

86:03:0053501:2518

86:00:0000000:28619

86:03:0053501:174

86:03:0053501:172

86:03:0053501:171

Линия совмещения с листом 1.24

Линия совмещения с листом 1.26

Условные обозначения приведены на основном листе

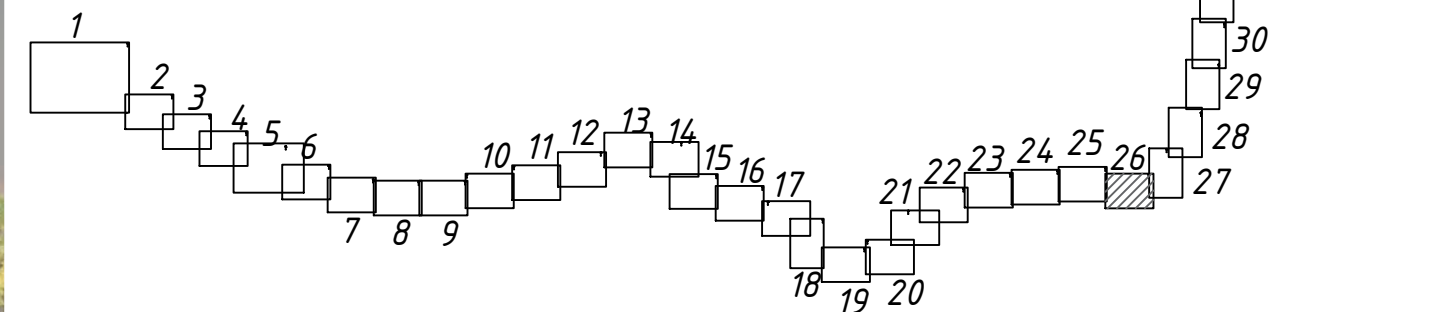

Ханты-Мансийский автономный округ — Югра
Сургутский район

86.03.0053501

Линия совмещения с листом 1.25

Линия совмещения с листом 1.27

86.03.0053501

86.03.0053501.44

86.03.0053501.69


86.03.0053501.61

Условные обозначения приведены на основном листе

Схема расположения листов

The diagram illustrates the arrangement of 40 sheets of paper, numbered 1 through 40. The sheets are laid out in a U-shaped pattern. Sheet 1 is at the top left, and sheet 40 is at the top right. The sheets are numbered sequentially along the path, with sheet 27 being shaded. The layout is as follows:

- Sheet 1 is at the top left.
- Sheets 2 through 6 are arranged in a descending staircase pattern.
- Sheets 7 through 9 are arranged horizontally.
- Sheets 10 through 17 are arranged in an ascending staircase pattern.
- Sheets 18 through 20 are arranged horizontally.
- Sheets 21 through 26 are arranged in a descending staircase pattern.
- Sheet 27 is shaded and located at the bottom right.
- Sheets 28 through 40 are arranged in an ascending staircase pattern, ending with sheet 40 at the top right.

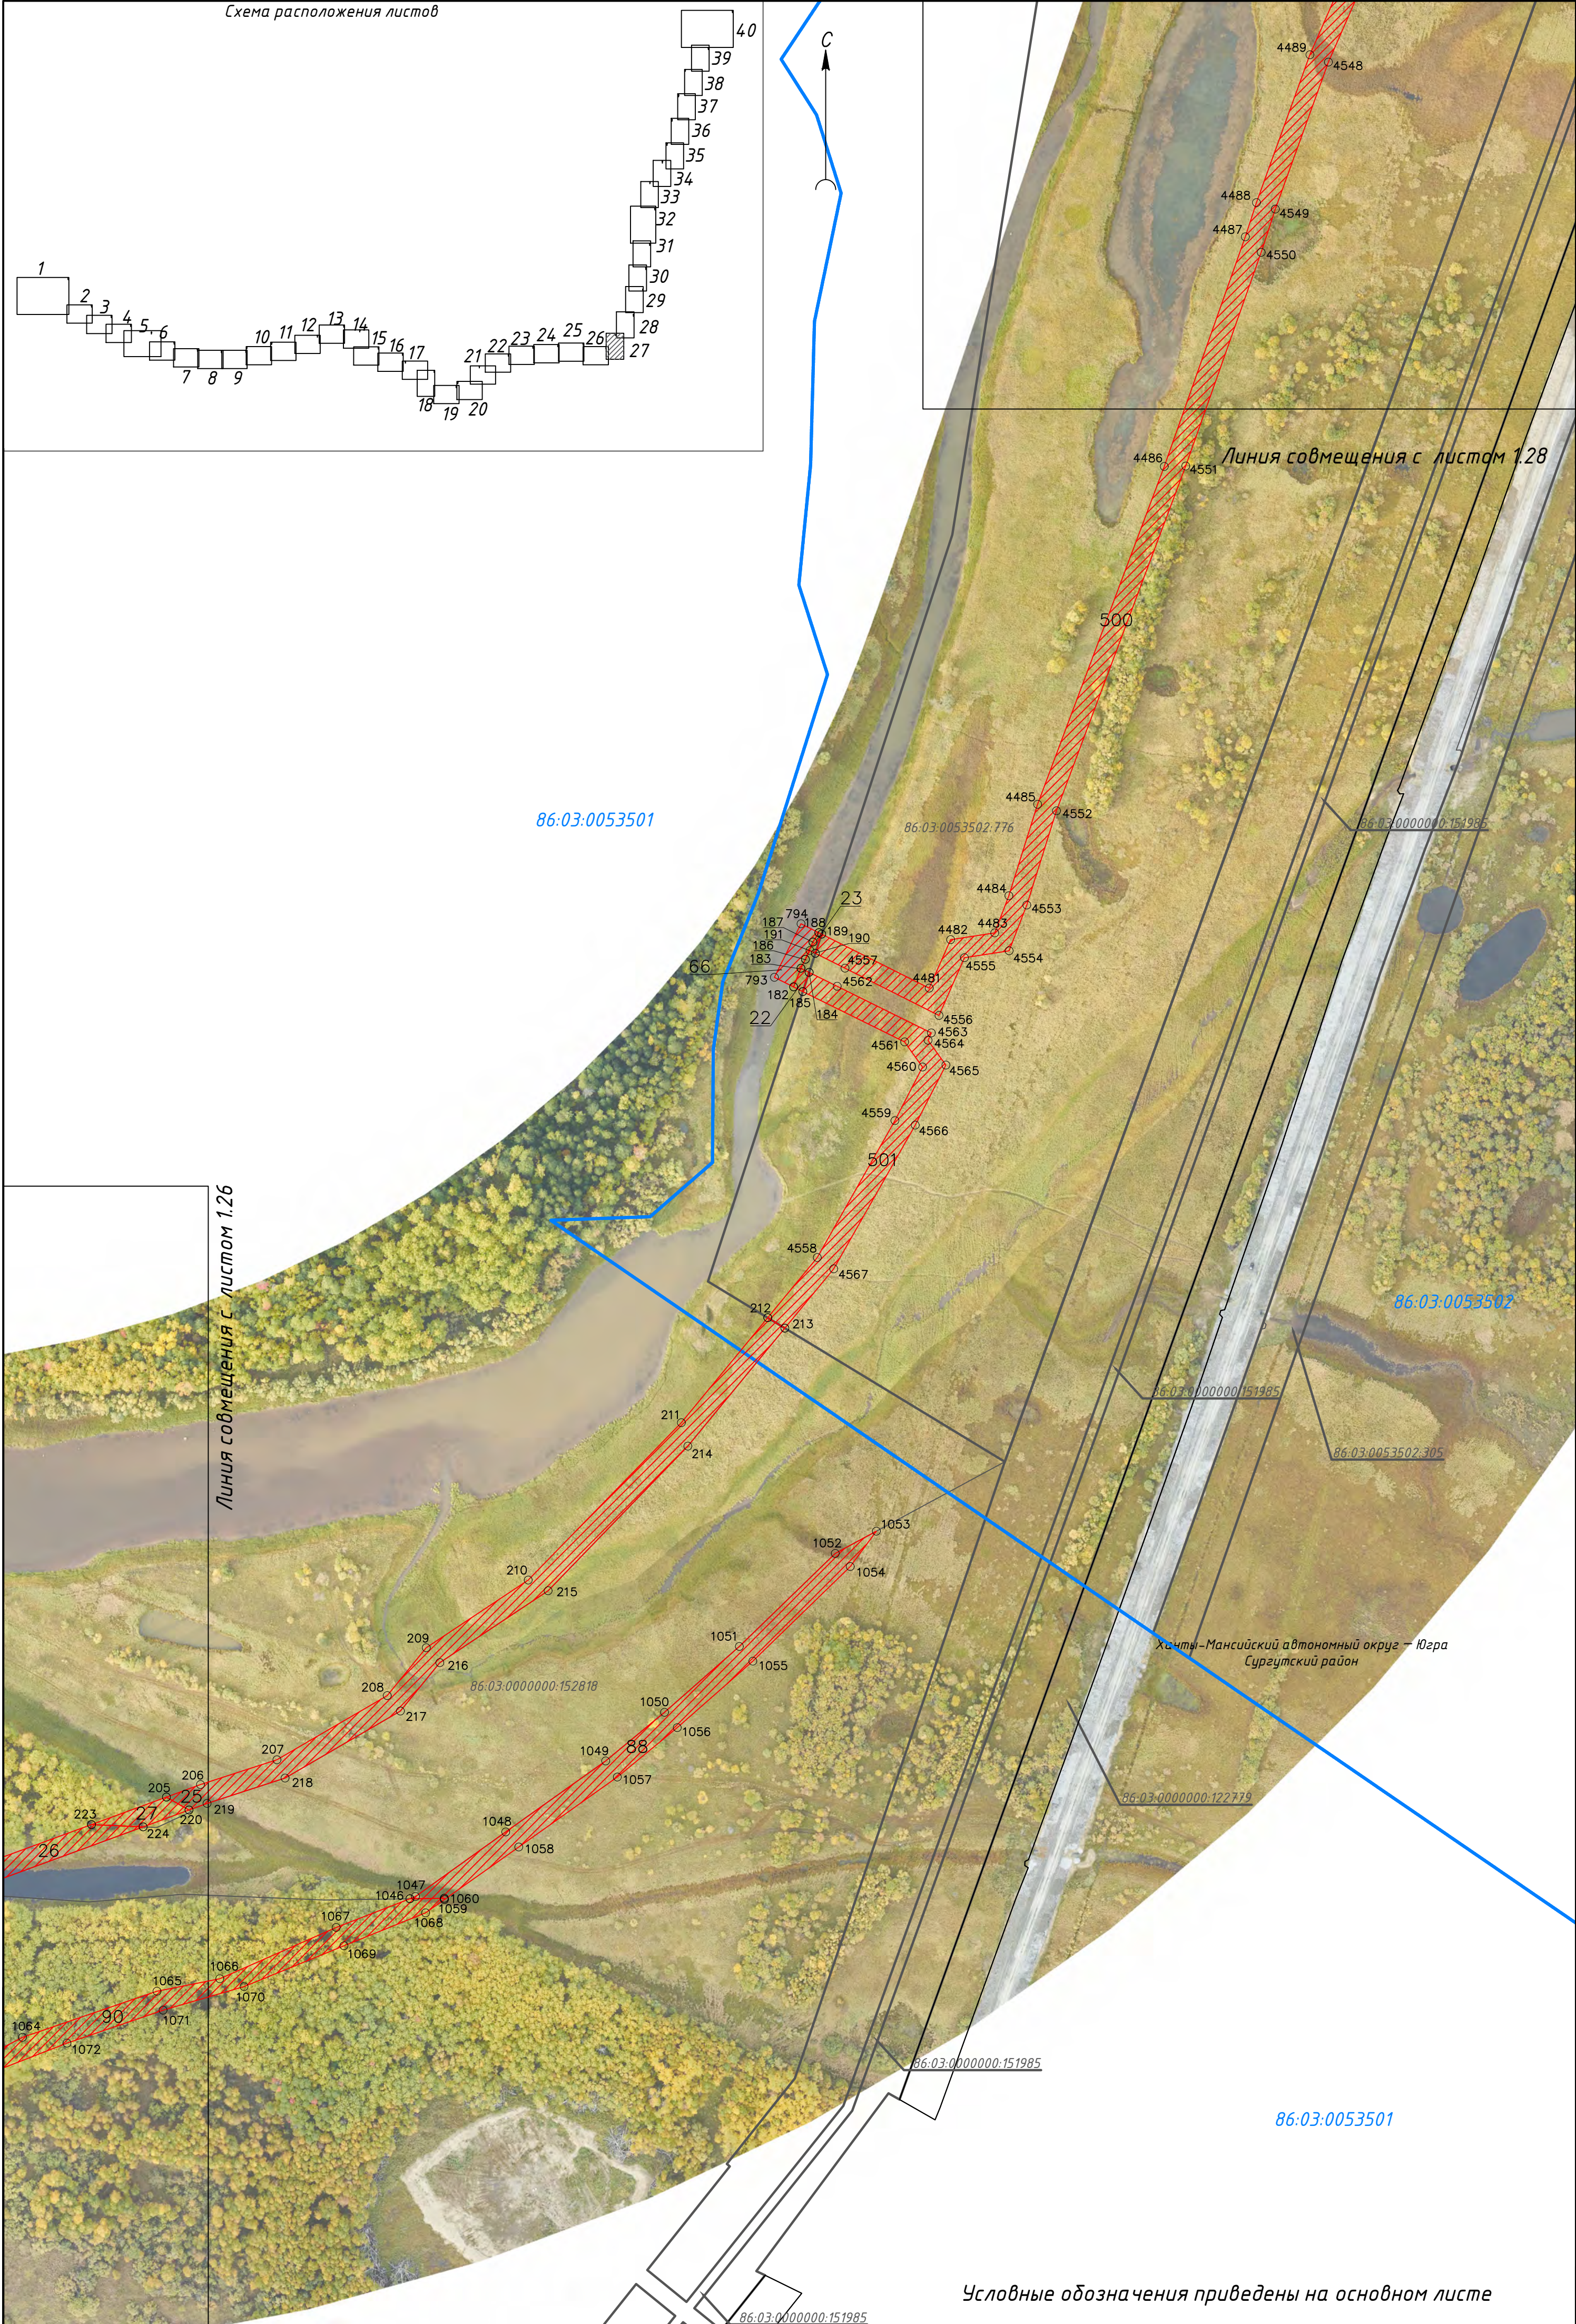

Условные обозначения приведены на основном листе

Схема расположения листов



Ханты-Мансийский автономный округ – Югра
Сургутский район

86:03:0053502

Линия совмещения с листом 1.29

С

86:03:0000000.122779

86:03:0053502

86:03:0000000.151985


86:03:0000000.151989


86:03:0053502.305

86:03:0000000.151985

86:03:0053502

Линия совмещения с листом 1.27

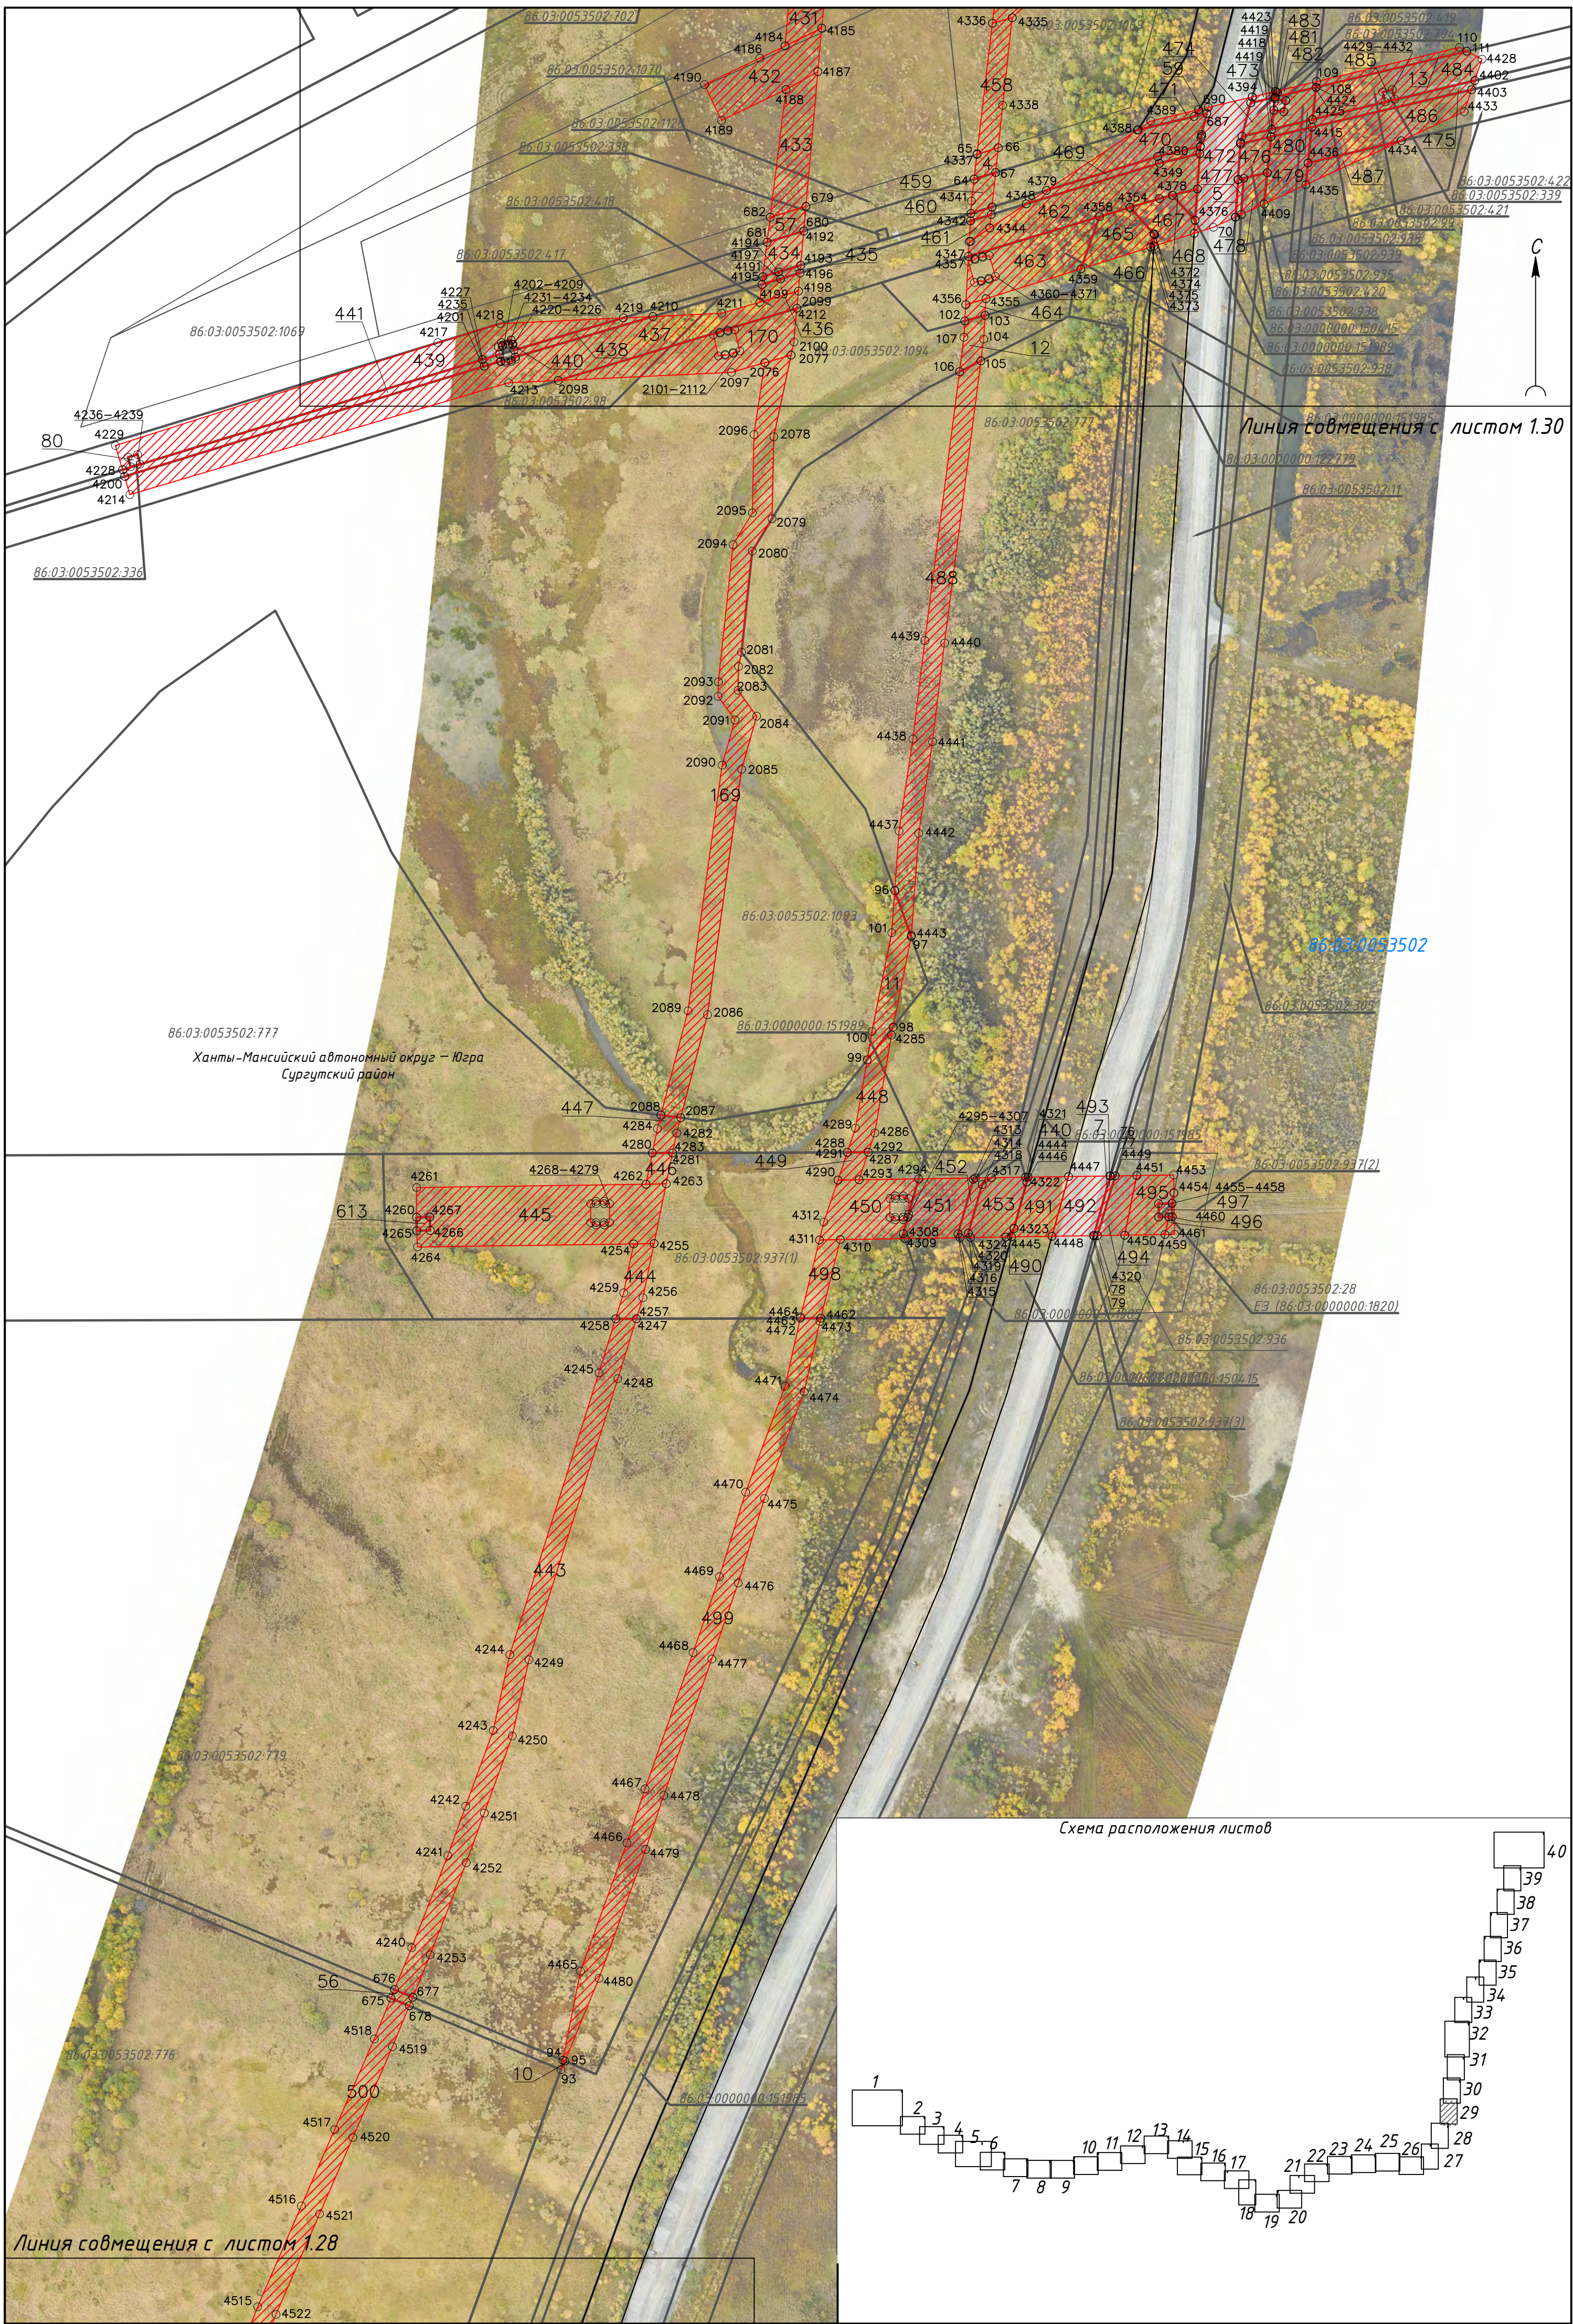

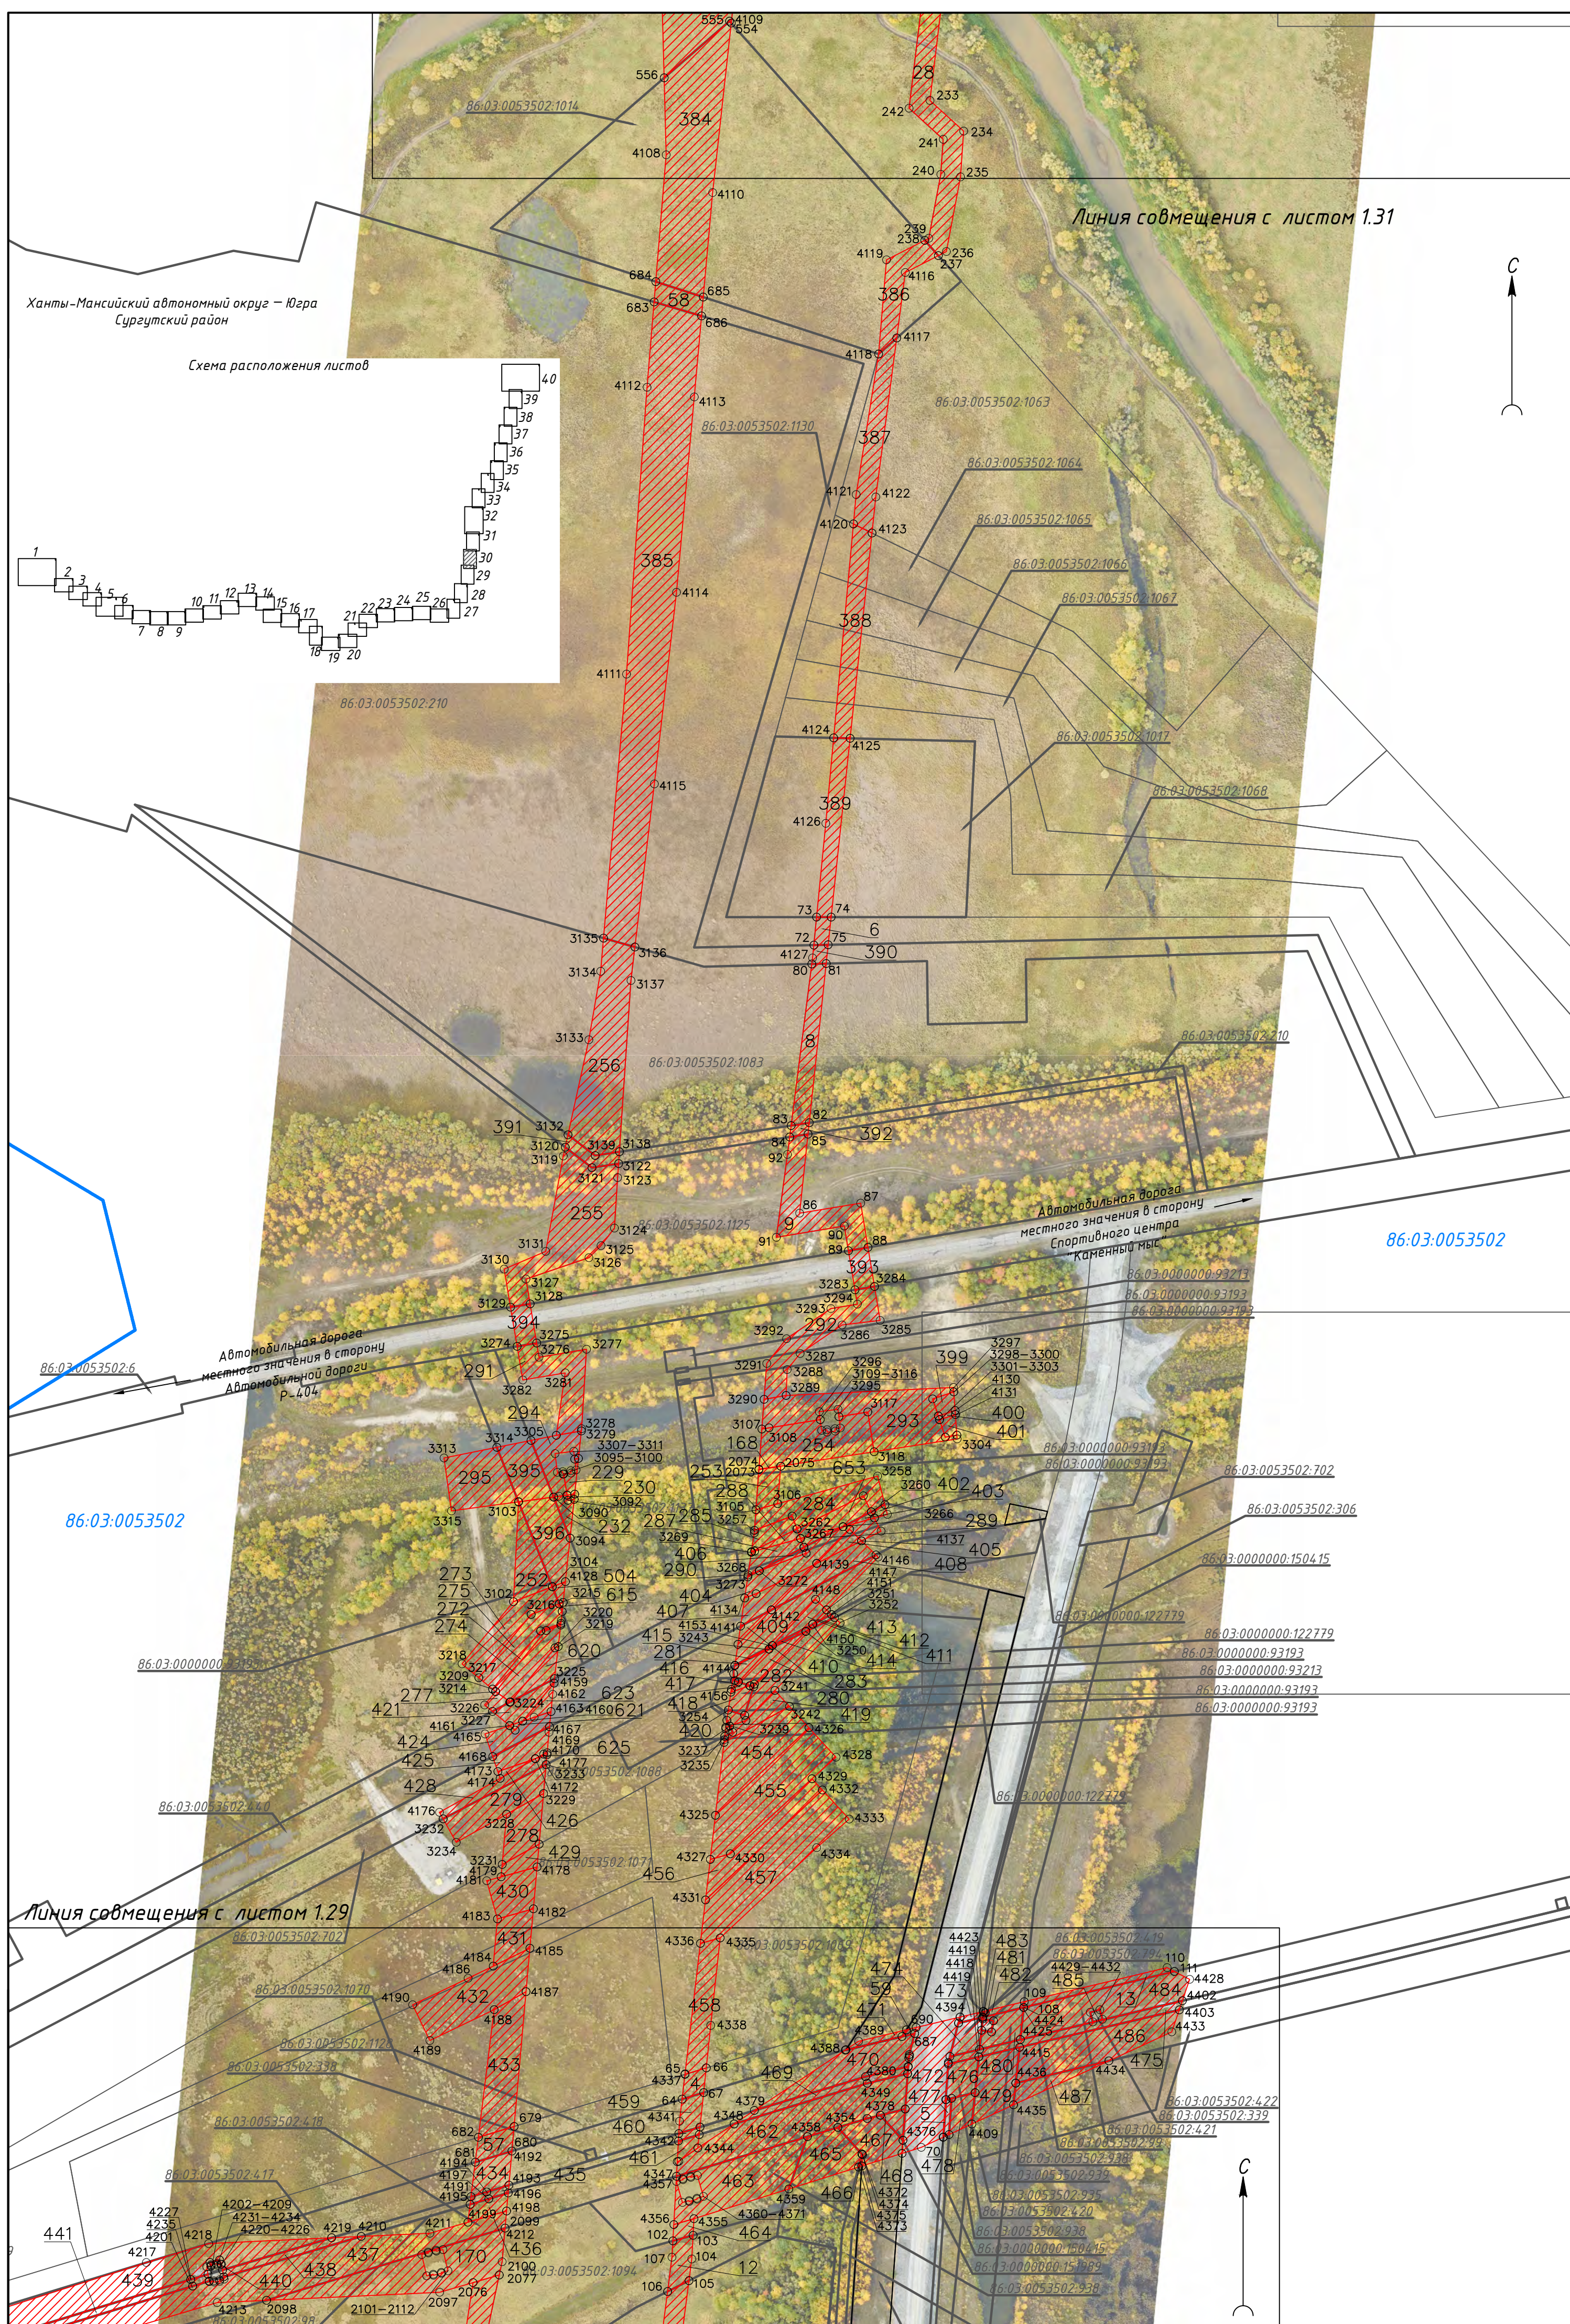



Ханты-Мансийский автономный округ – Югра
Сургутский район

86:03:0053502

86:03:0053502

86:03:0053502:1096

86:08-0053502:1095

86:03:0053502:1120

86:03:0000000:122779

86:03:0053502

Ханты-Мансийский автономный округ – Югра
Сургутский район

Линия совмещения с листом 1.31

86:03:0053502:1101

86:03:0053502:1099

86:03:0053502:1098

Схема расположения листов



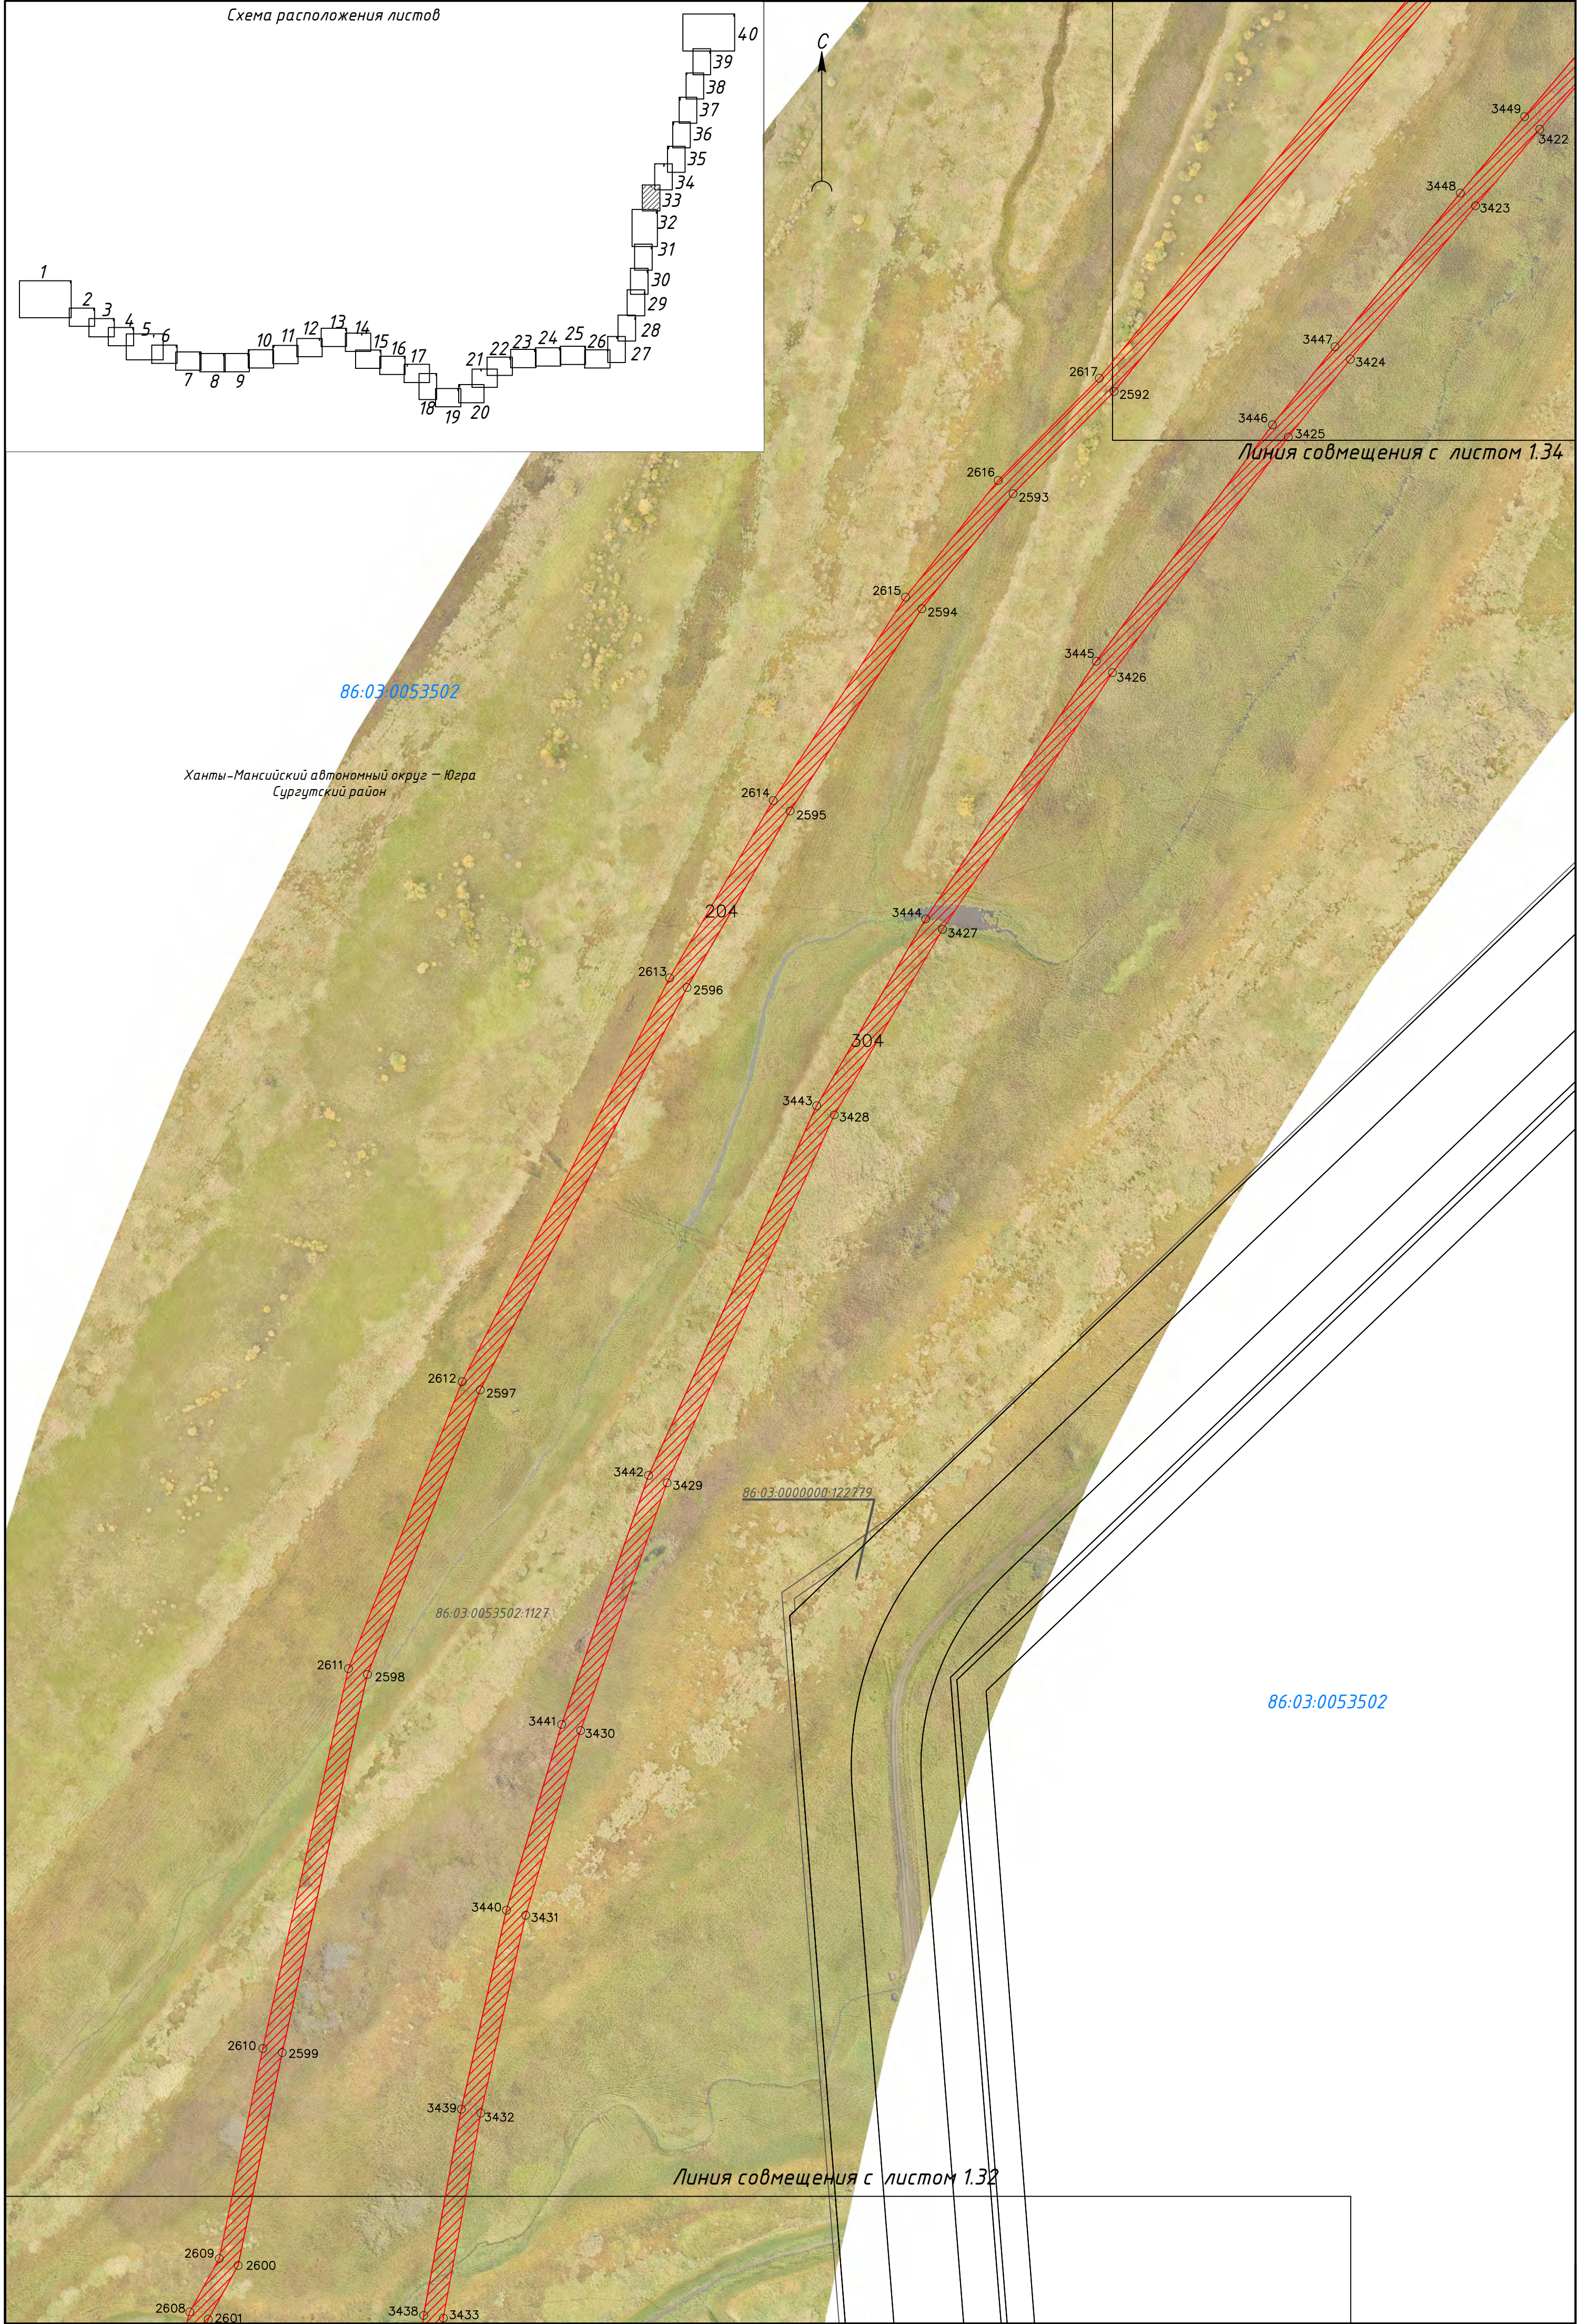


Схема расположения листов

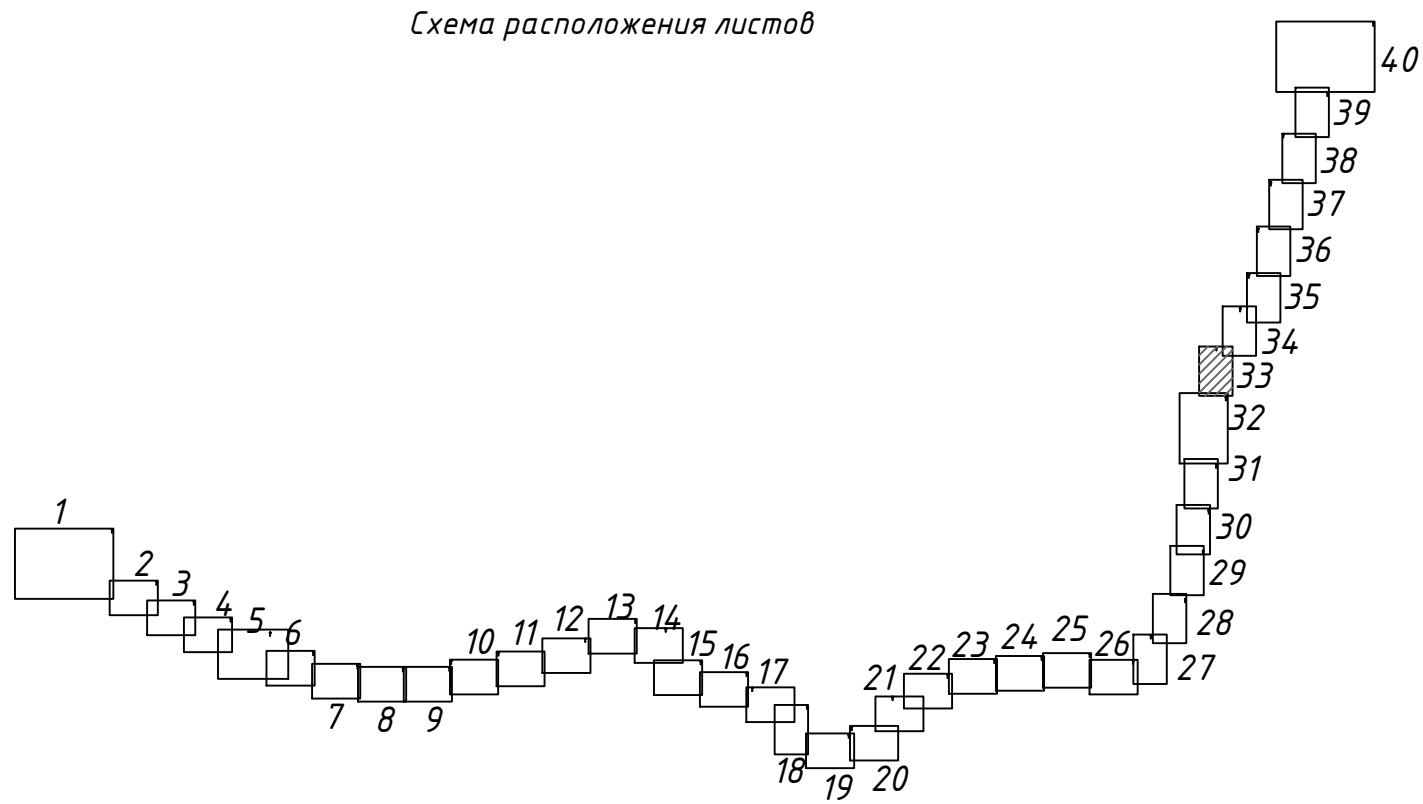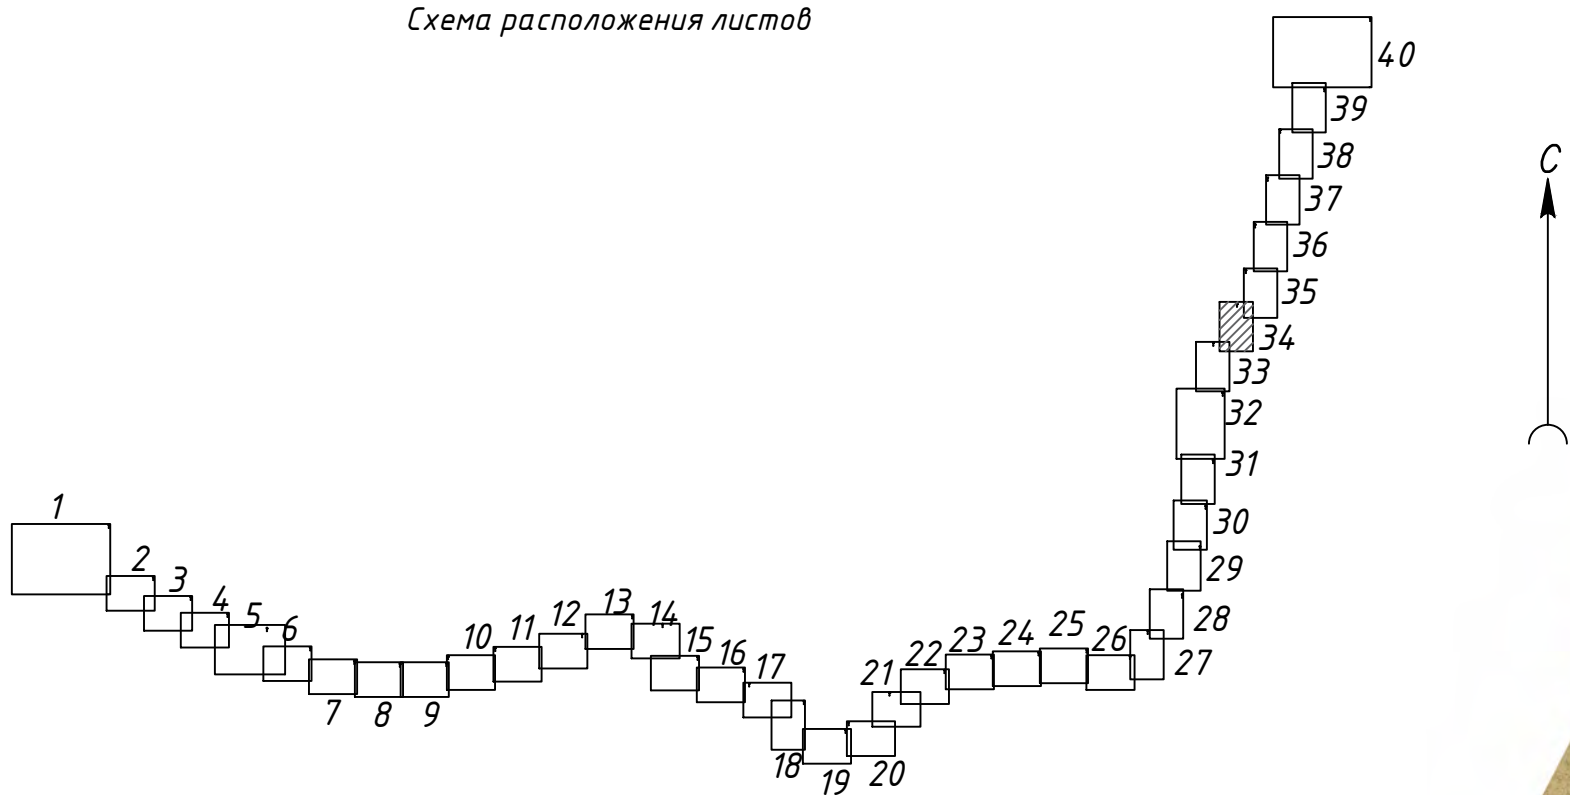


Ханты-Мансийский автономный округ – Югра
Сургутский район

86:03:0053502

Линия совмещения с листом 1.35

86:03:0053502

Линия совмещения с листом 1.33

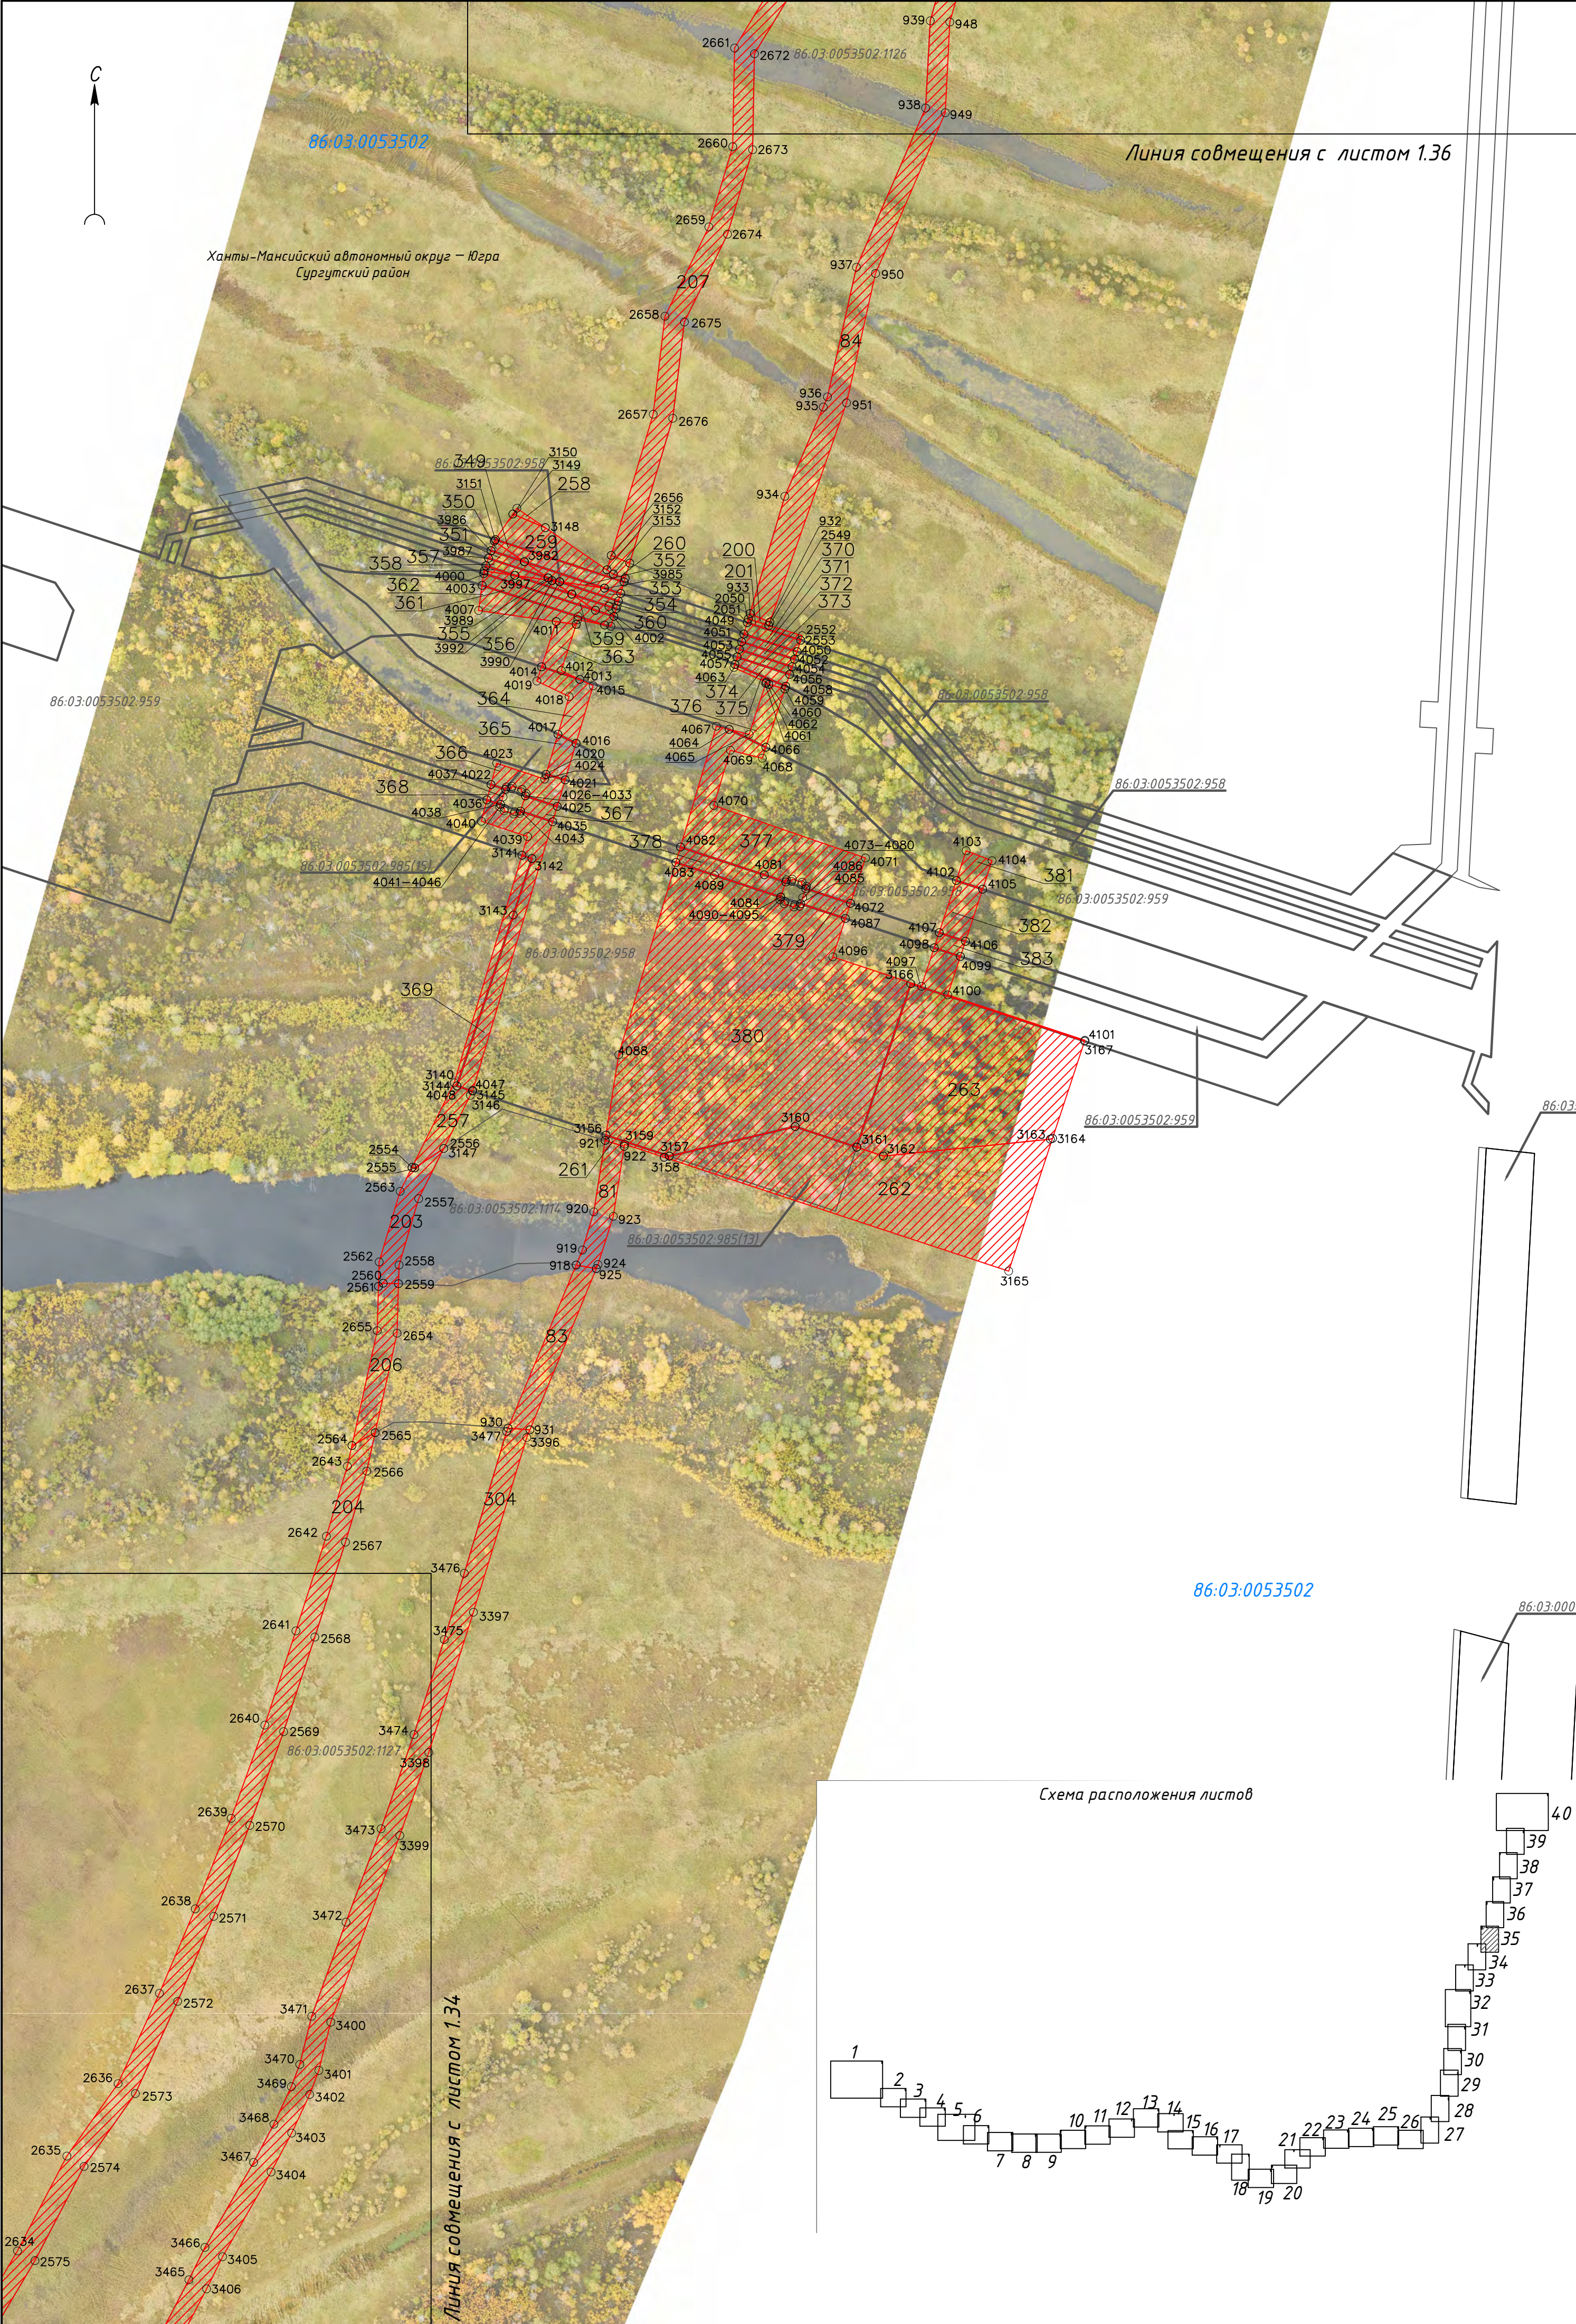



Ханты-Мансийский автономный округ – Югра
Сургутский район

Линия совмещения с листом 1.37

86:03:0053502

86:03:0053502:1090

86:03:0000000:122779

86:03:0000000:122779

86:03:0000000:122540

86:03:0053502:718

86:03:0000000:122779

86:03:0053502

86:03:0053502:725

26820 26810 2683 2684

2680 2679 2685 2686

2678 2666 2665 2668

2664 2669

2663 2670

2662 2671

2661 2672

2660 2667 2668

2659 2670

2658 2671

2657 2672

2400 2929



Ханты-Мансийский автономный округ – Югра
Сургутский район

86:03:0053502

Граница городской округе Сургут

Линия совмещения с листом 1.38

86:03:0053502

800 801 802 803 804 805 806 807 808 809

558 559 560


Линия совмещения с листом 1.36

799

67

48

Схема расположения листов

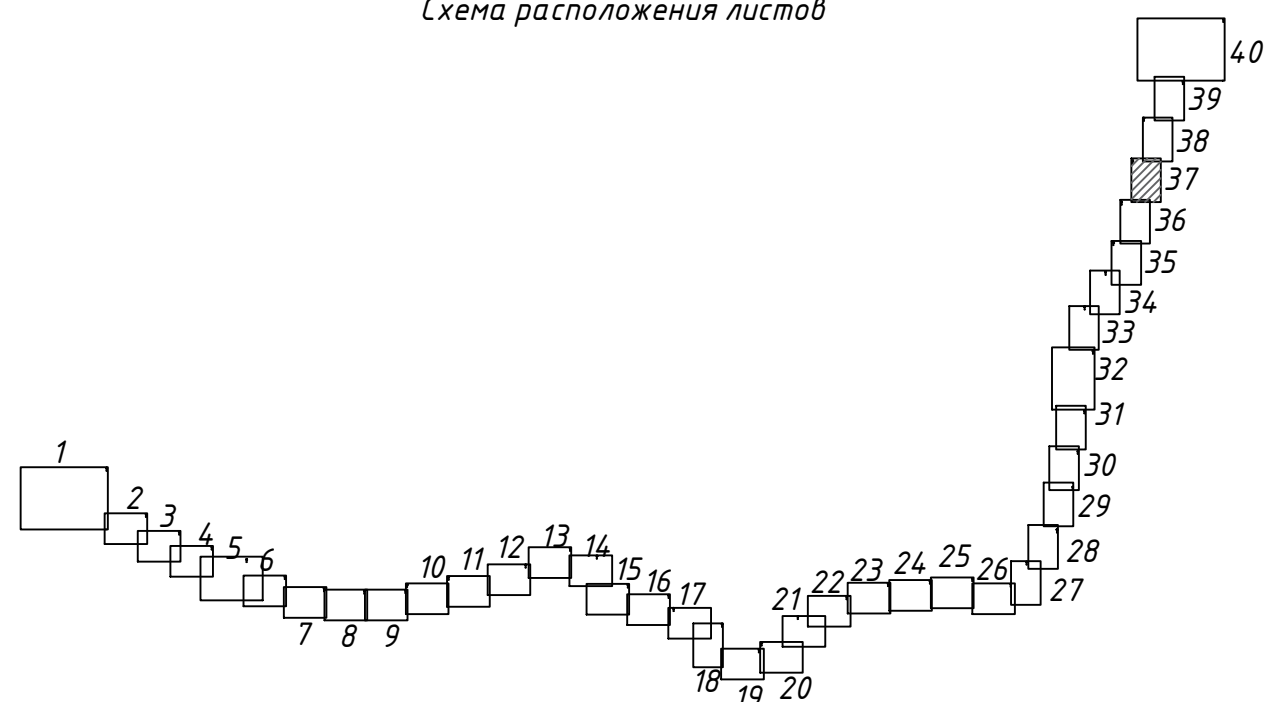

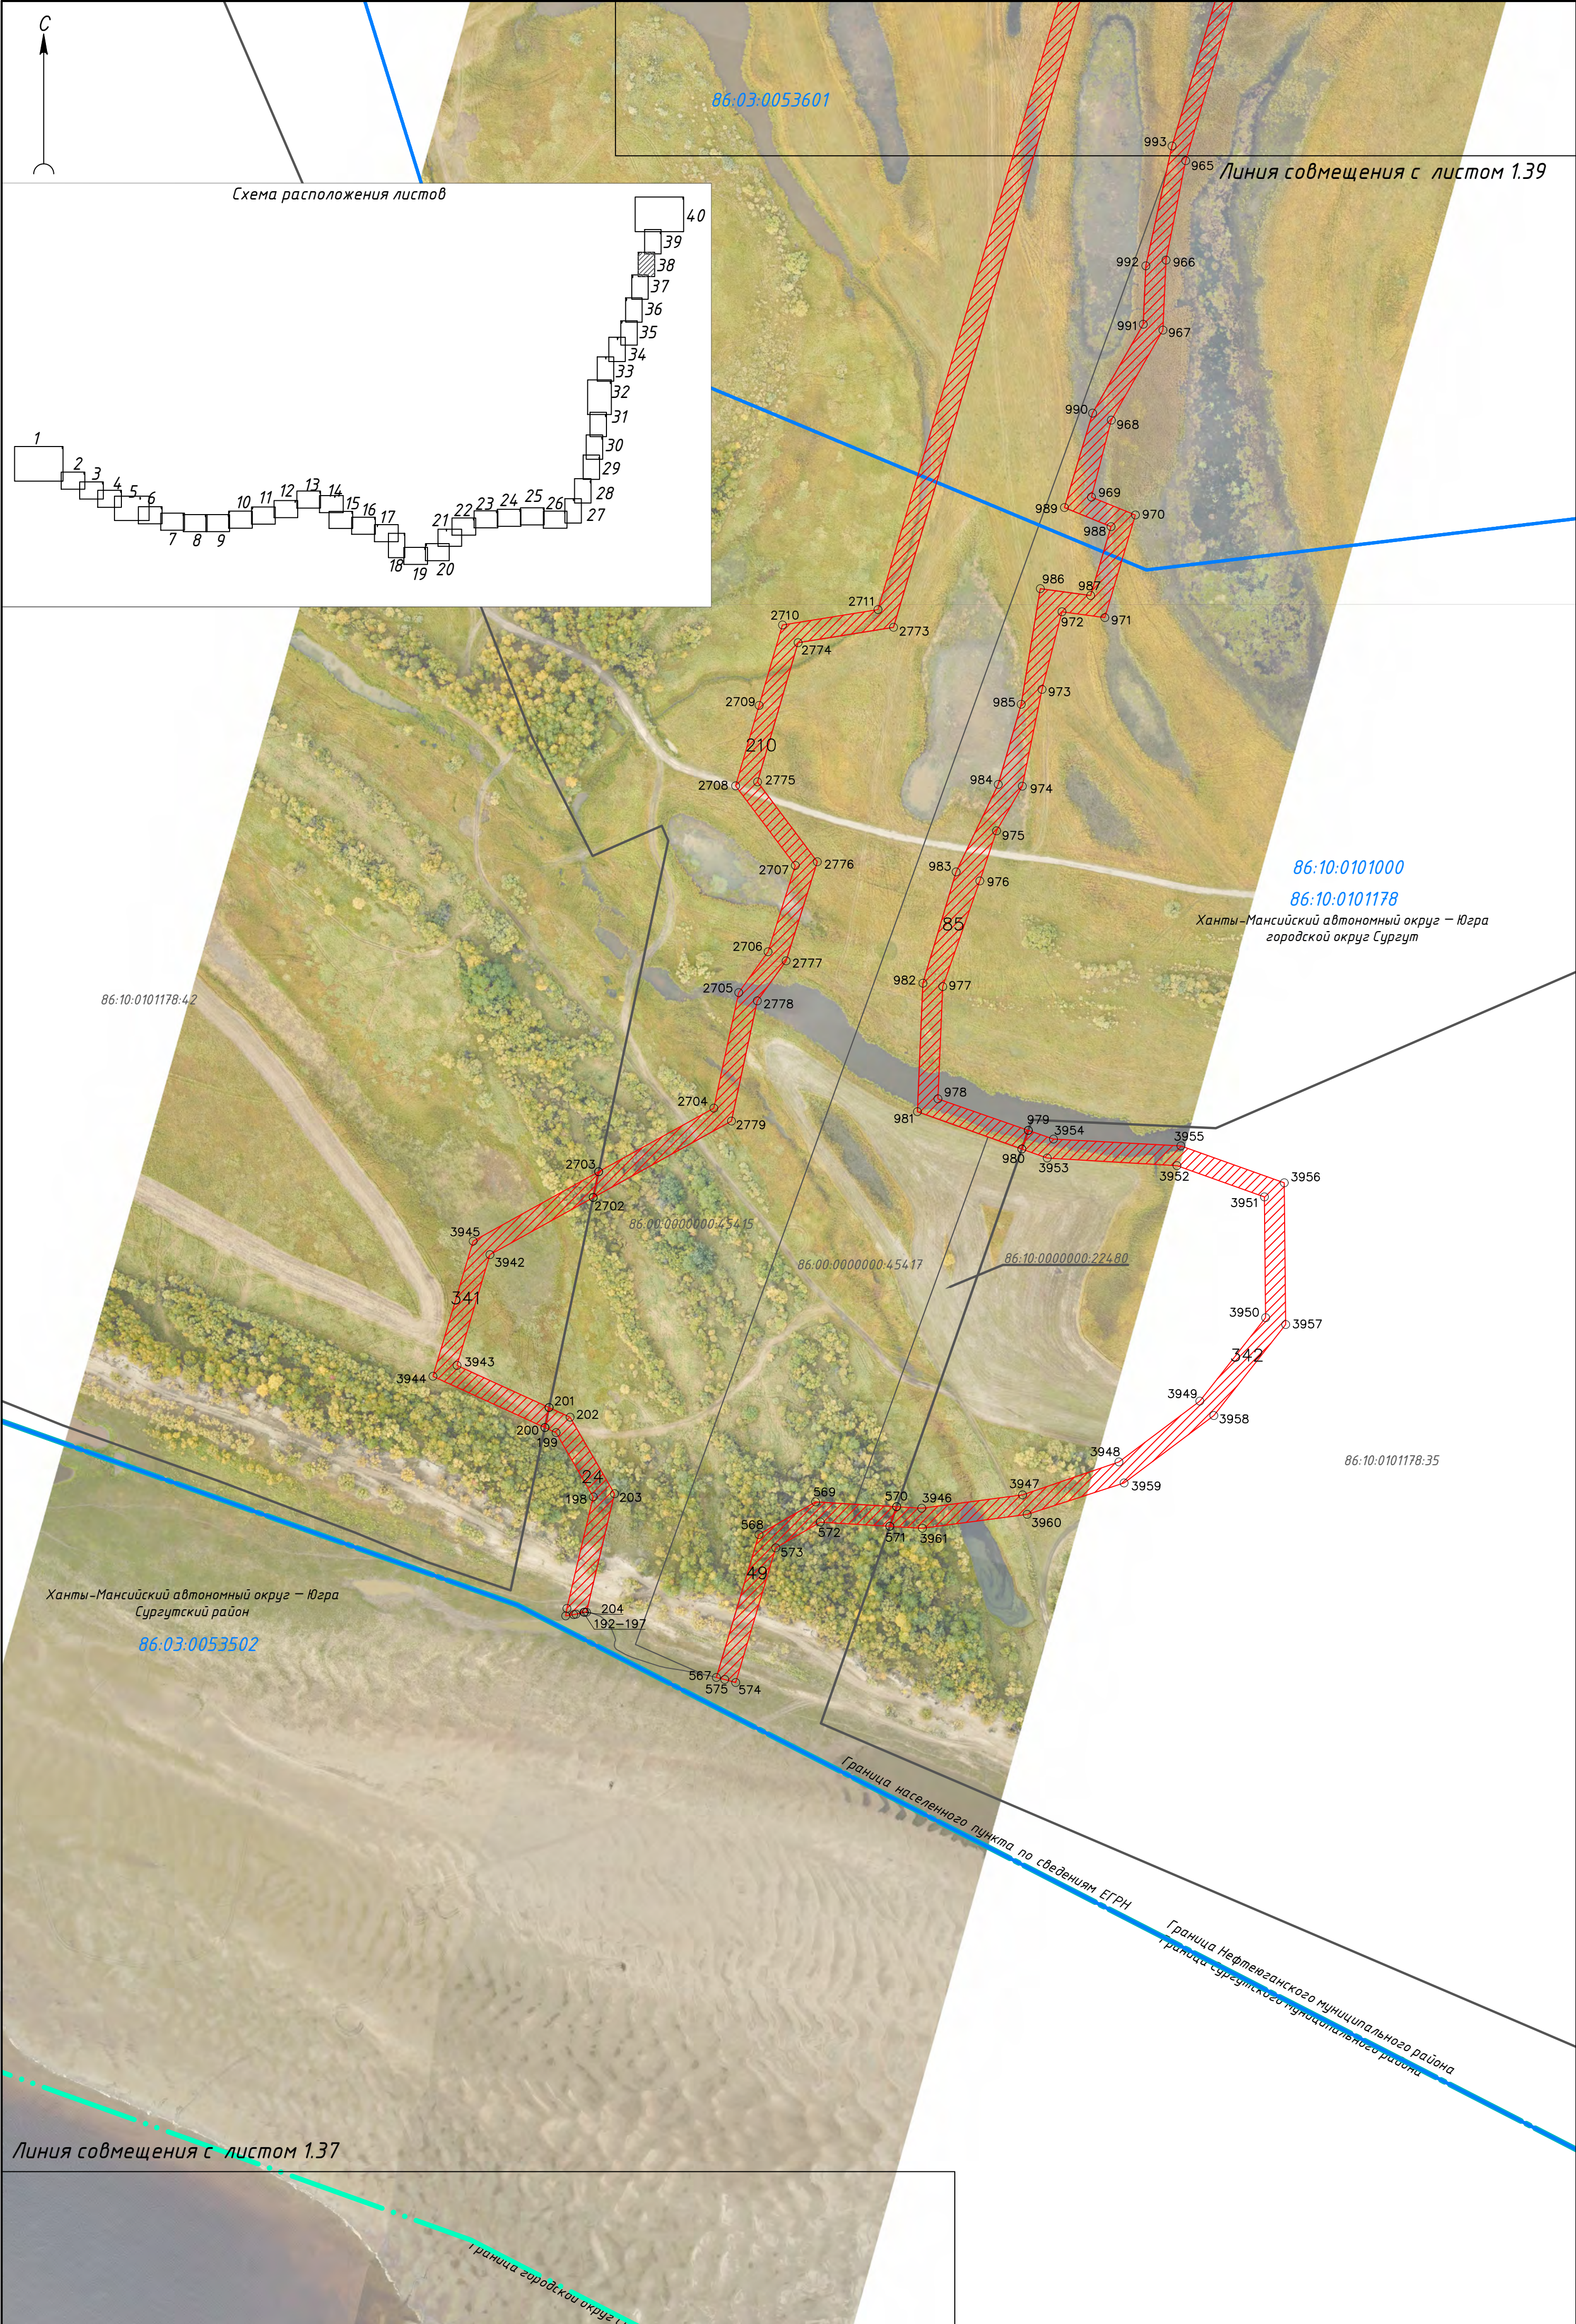
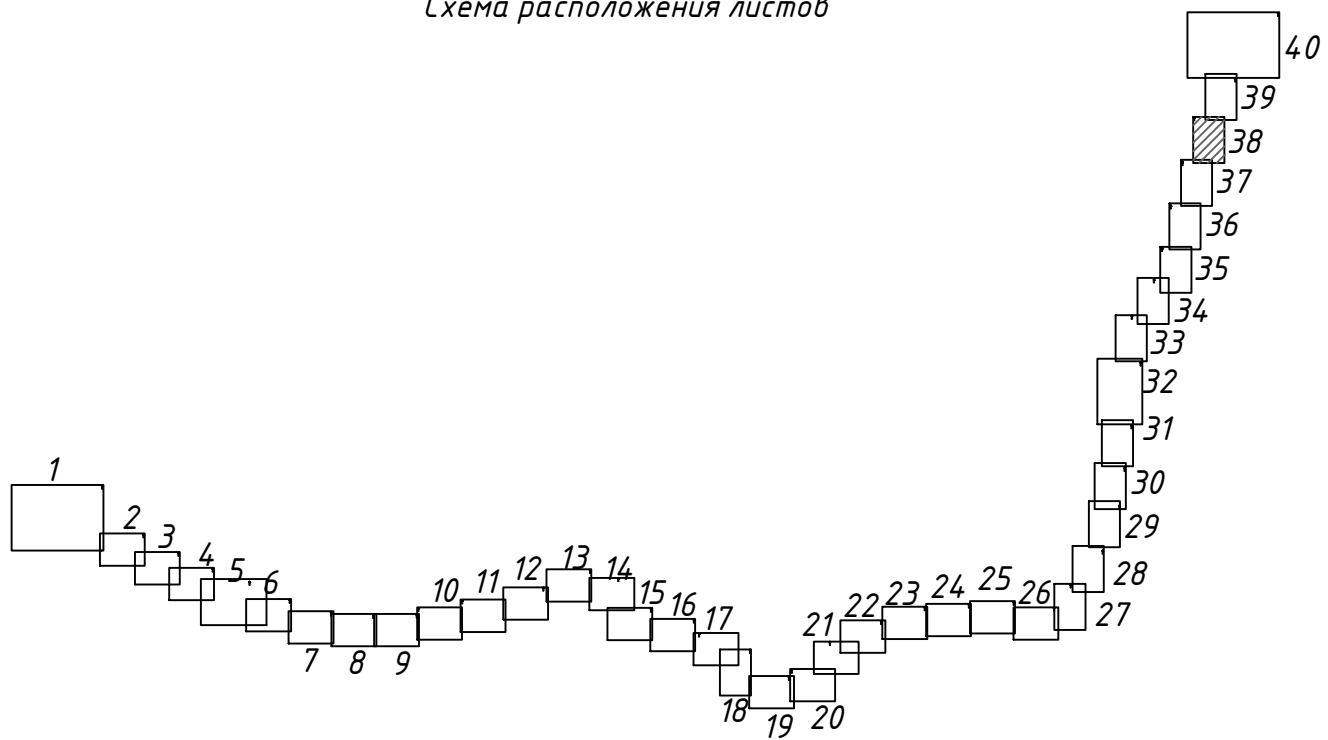


Схема расположения листов



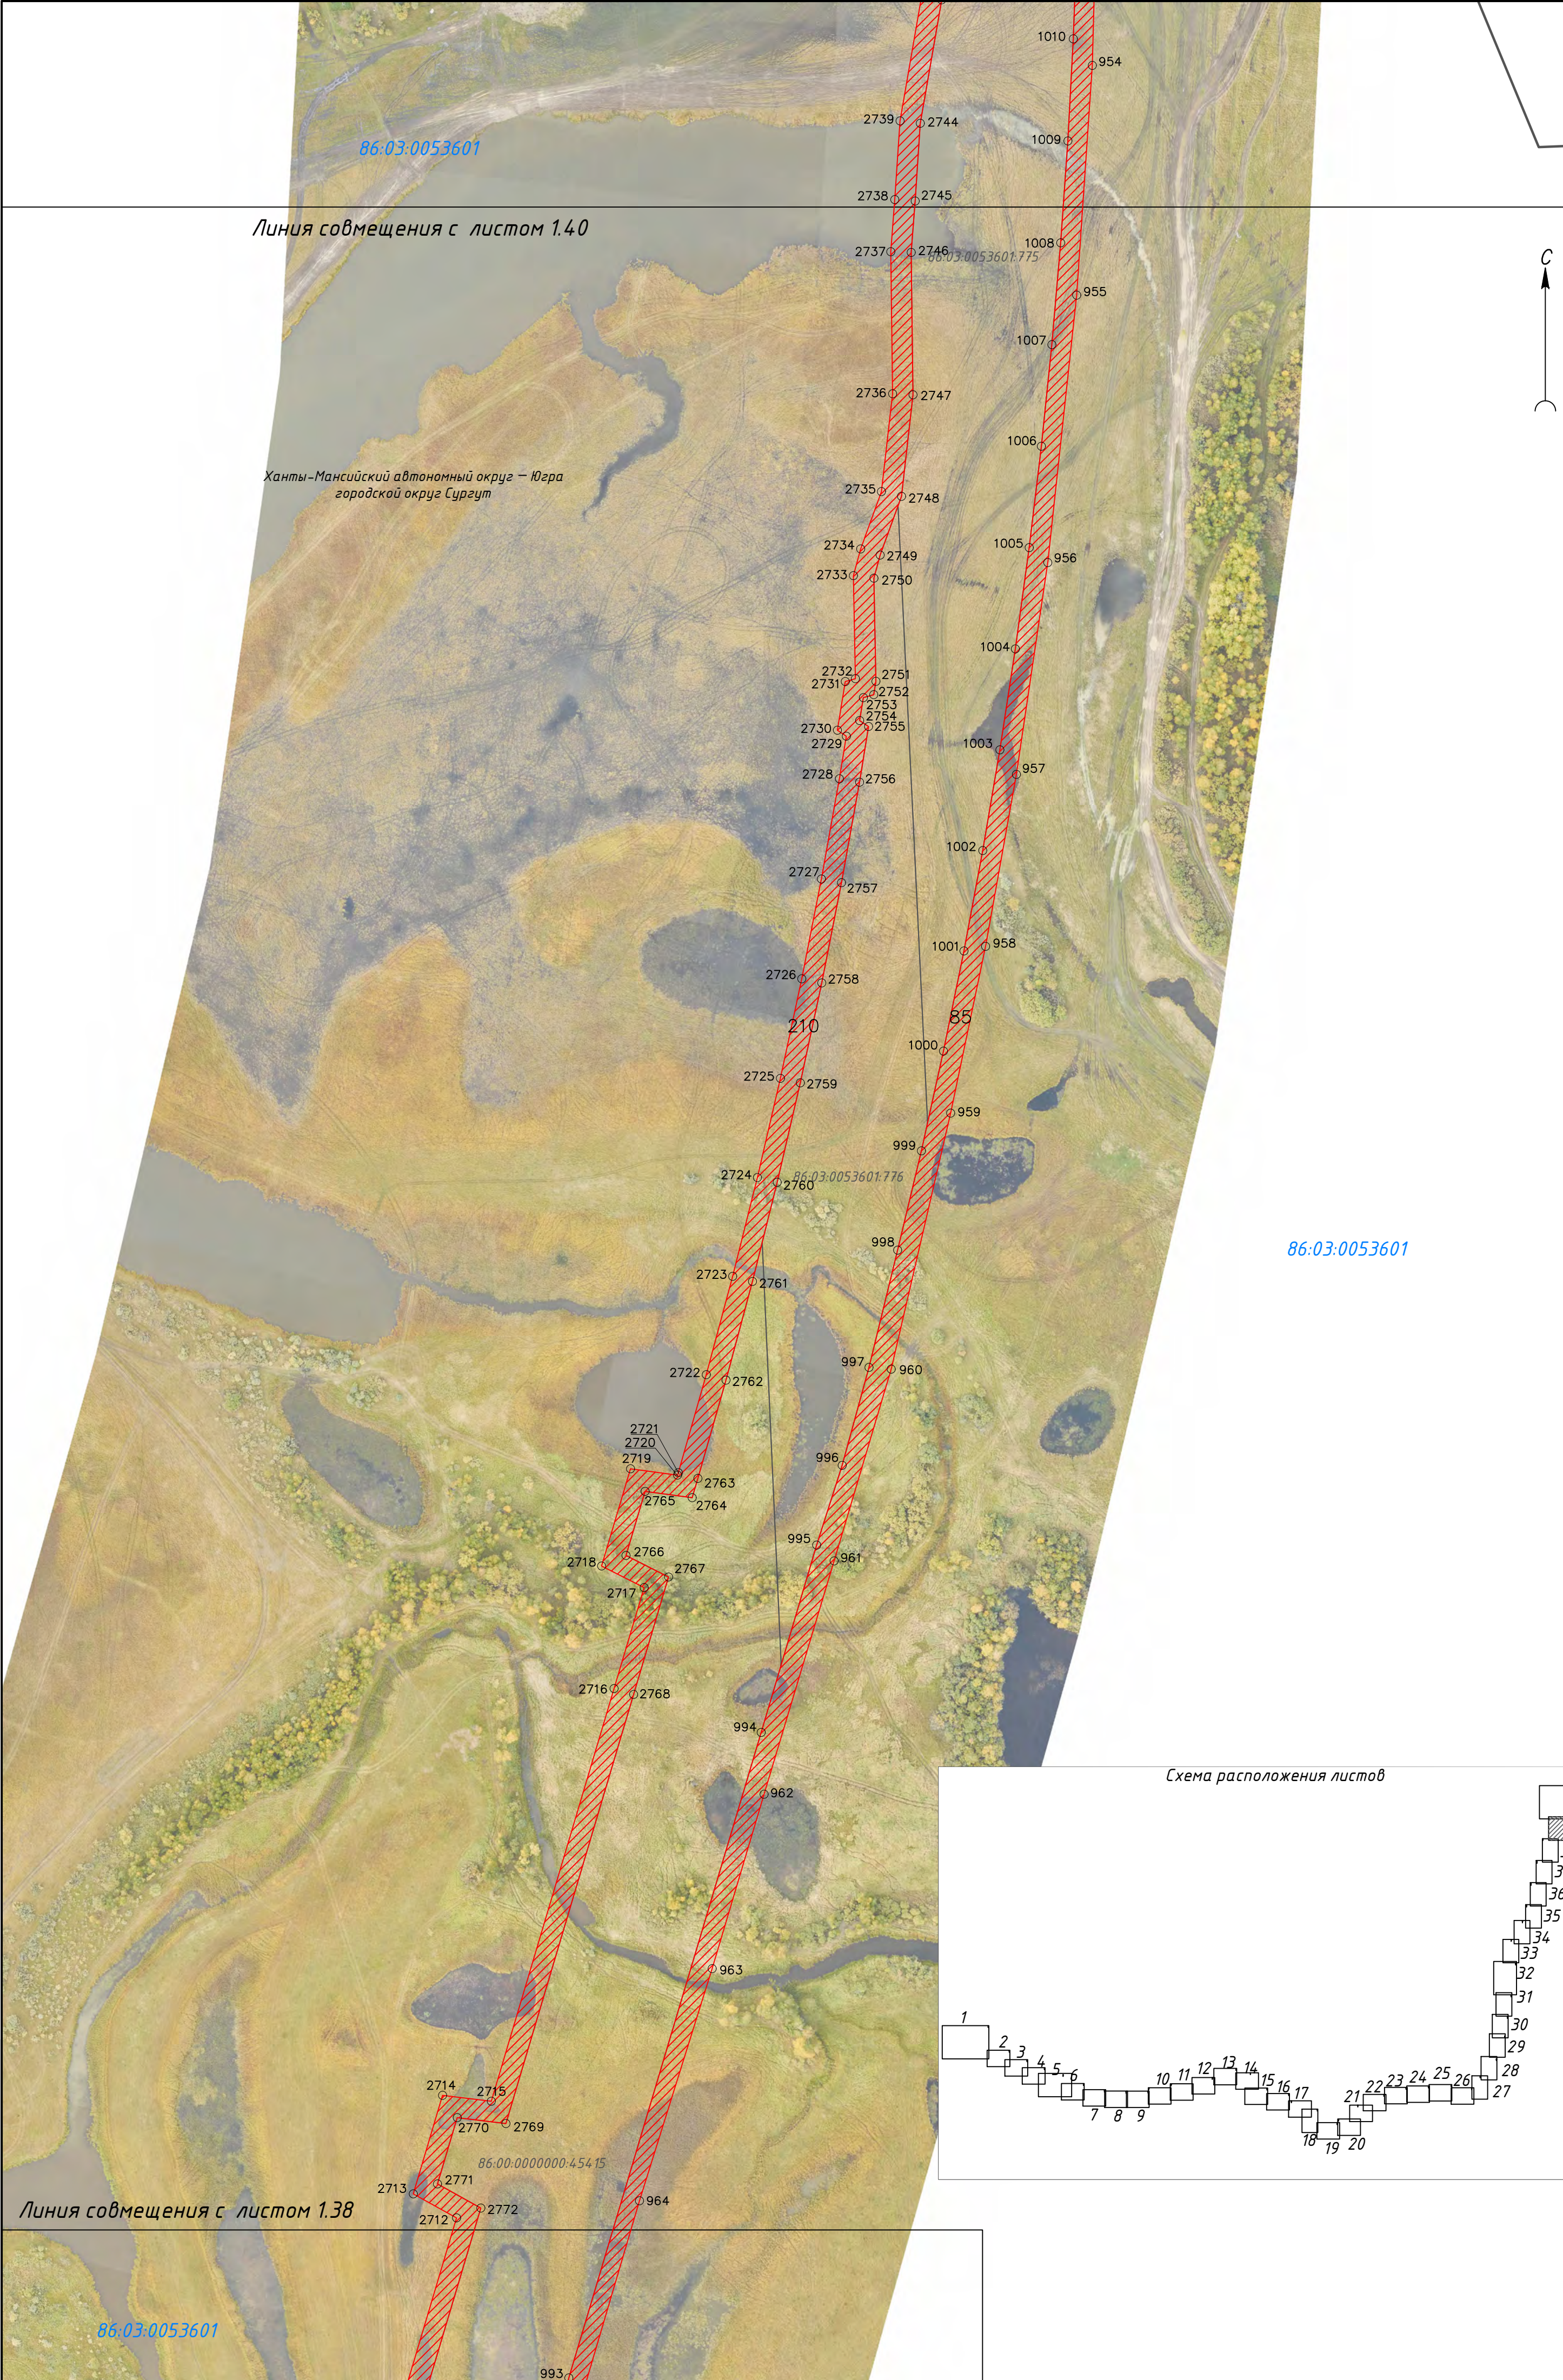


Схема расположения листов

