


Корректировка проекта межевания территории микрорайона 19 г. Сургута в части земельных участков с условными номерами :ЗУ3.3 и :ЗУ4.1

Чертёж межевания территории (основная часть), М 1:1000

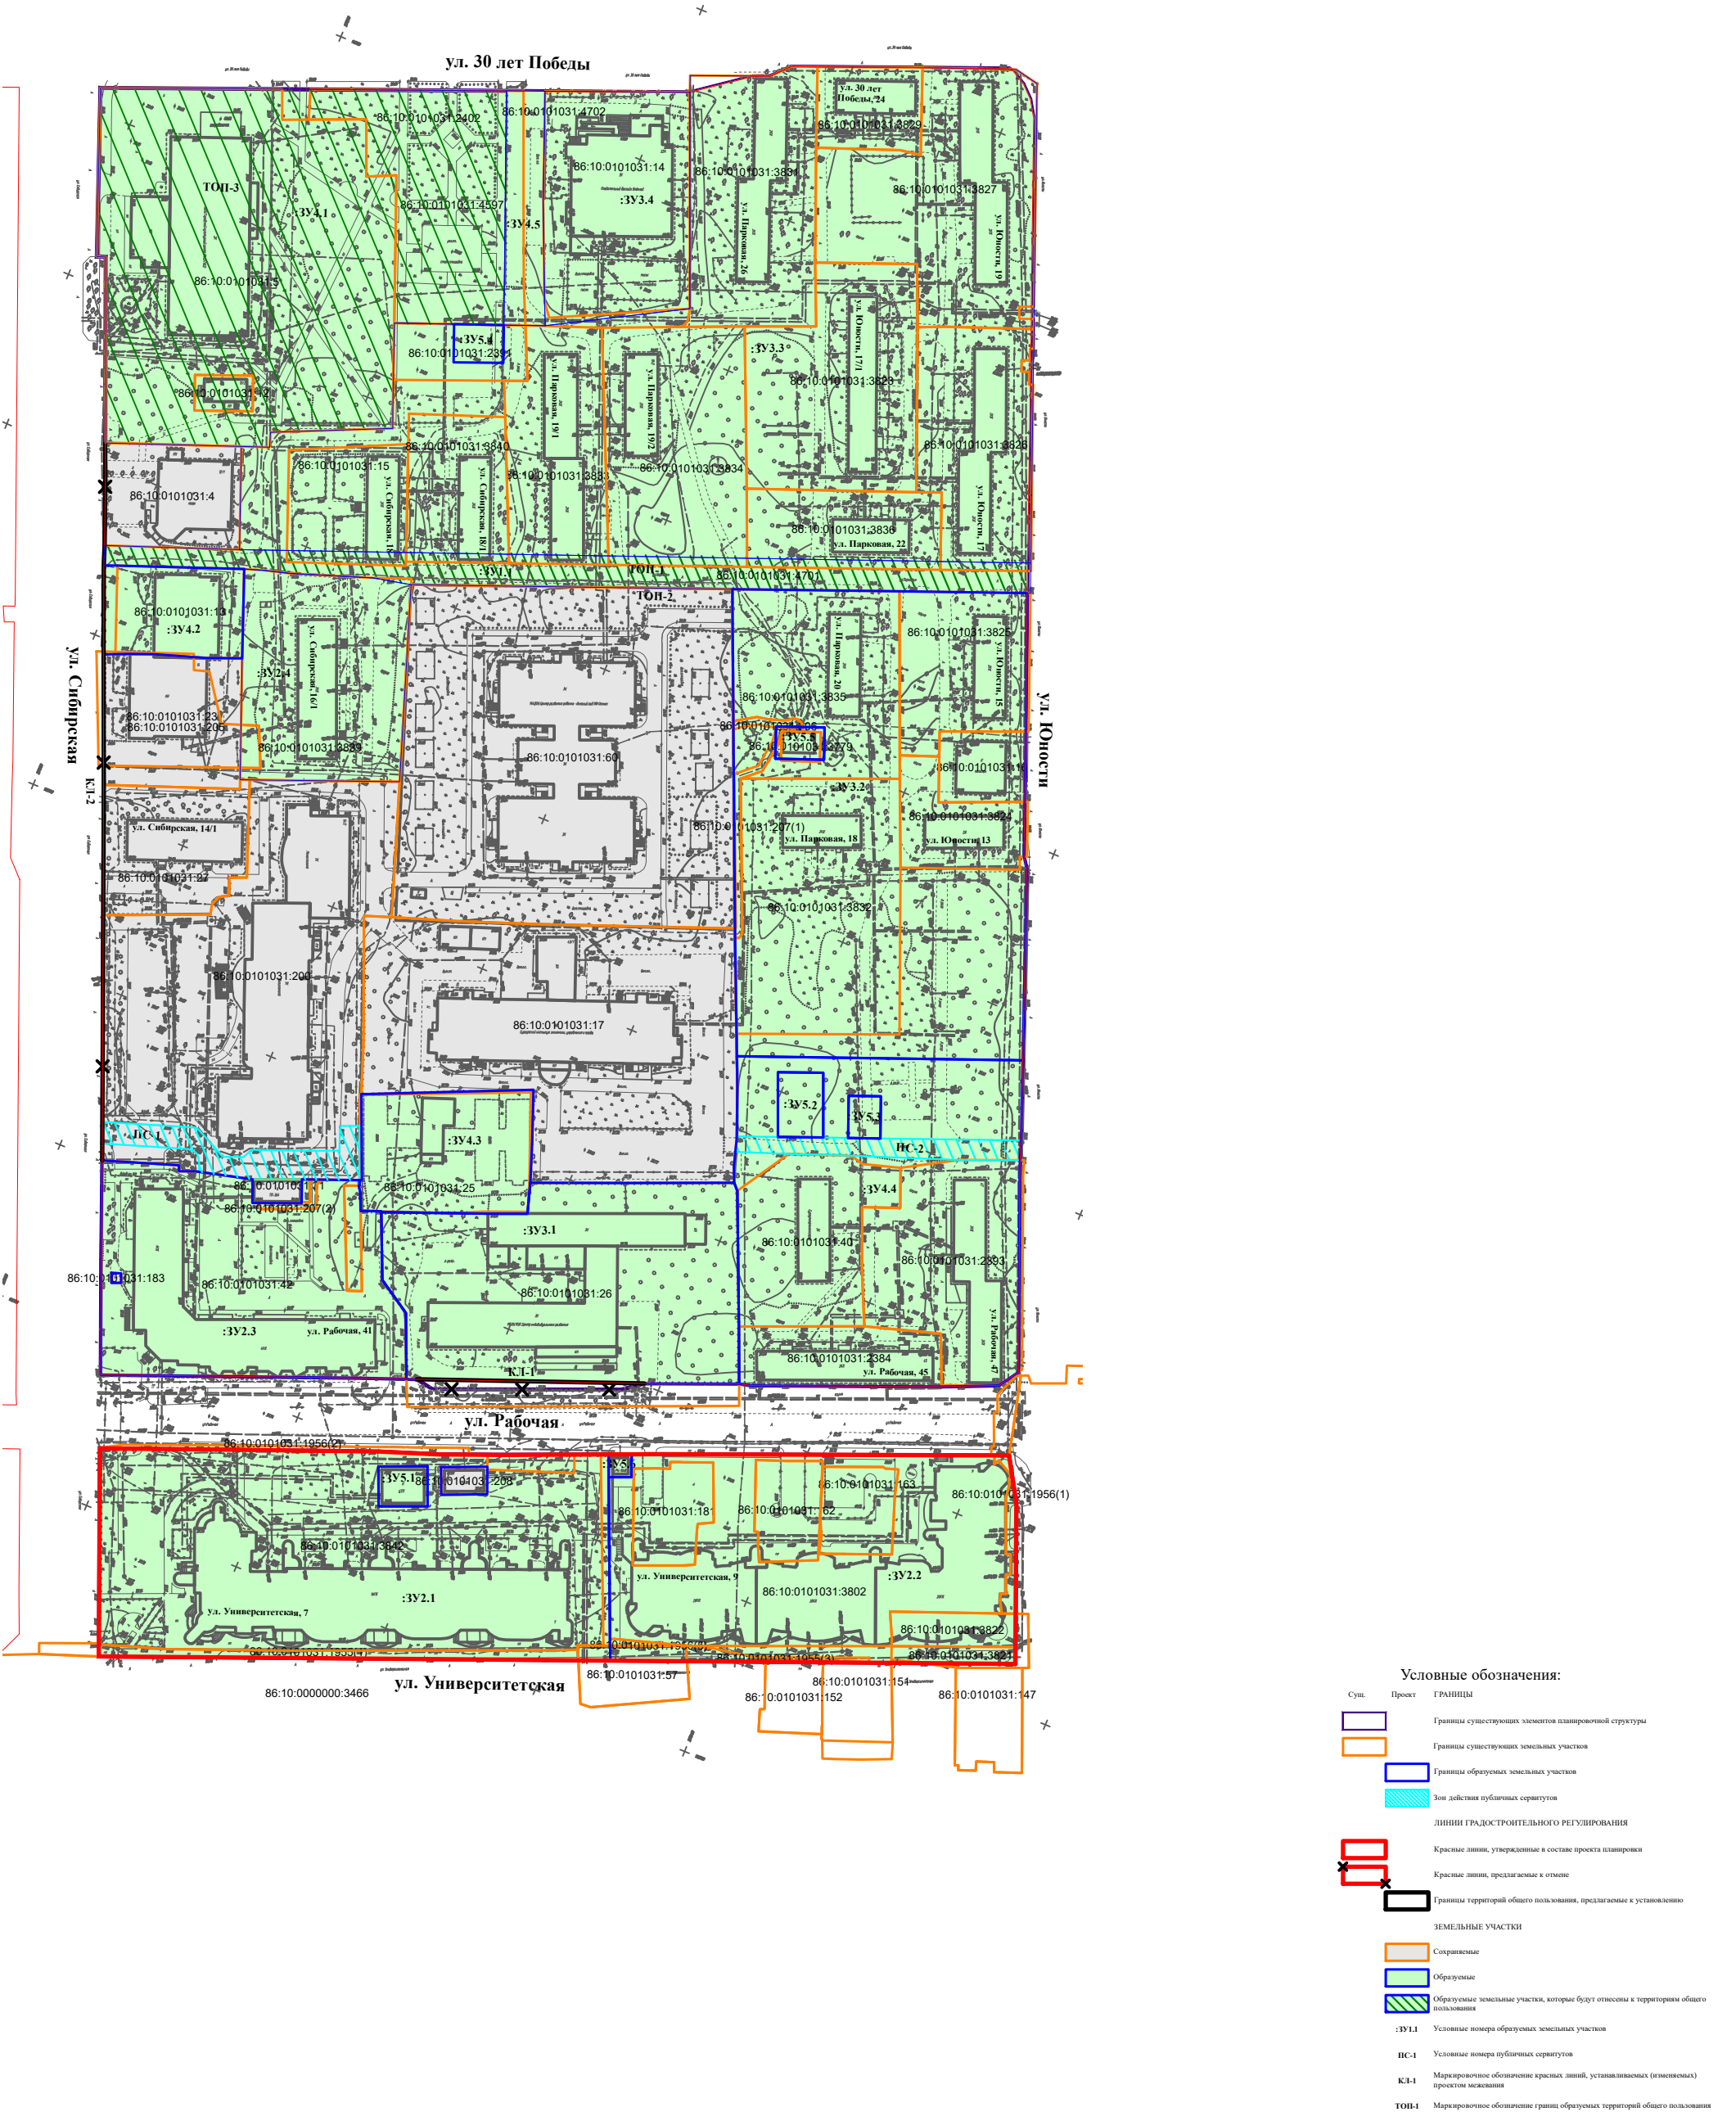

Условные обозначения:

Сущ. Проект

ГРАНИЦЫ

Границы существующих элементов планировочной структуры

Границы существующих земельных участков

Границы образуемых земельных участков

Зон действия публичных сервитутов

ЛИНИИ ГРАДОСТРОИТЕЛЬНОГО РЕГУЛИРОВАНИЯ

Красные линии, утверждённые в составе проекта планировки

Красные линии, предлагаемые к отмене

Границы территорий общего пользования, предлагаемые к установлению

ЗЕМЕЛЬНЫЕ УЧАСТКИ

Сохраняемые

Образуемые

Образуемые земельные участки, которые будут отнесены к территориям общего пользования

:ЗУ1.1 Условные номера образуемых земельных участков

ПС-1 Условные номера публичных сервитутов

КЛ-1 Маркировочное обозначение красных линий, устанавливаемых (изменяемых) проектом межевания

ТОП-1 Маркировочное обозначение границ образуемых территорий общего пользования

					03-2025-ПШМТ					
Проект межевания микрорайона 19 в г. Сургуте										
Изм.	Формат	Лист	Уч.д.	Подпись	Дата	Корректировка проекта межевания территории				
Выполнил	Вуканов К.В.	02.25								
Нач. отдела	Вуканов Д.С.	02.25								
Чертёж межевания территории (основная часть), М 1:1000						Станд.	Лист	Листов		
							1		МКУ "УКС"	