


Чертеж межевания территории (материалы по обоснованию), М 1:1000

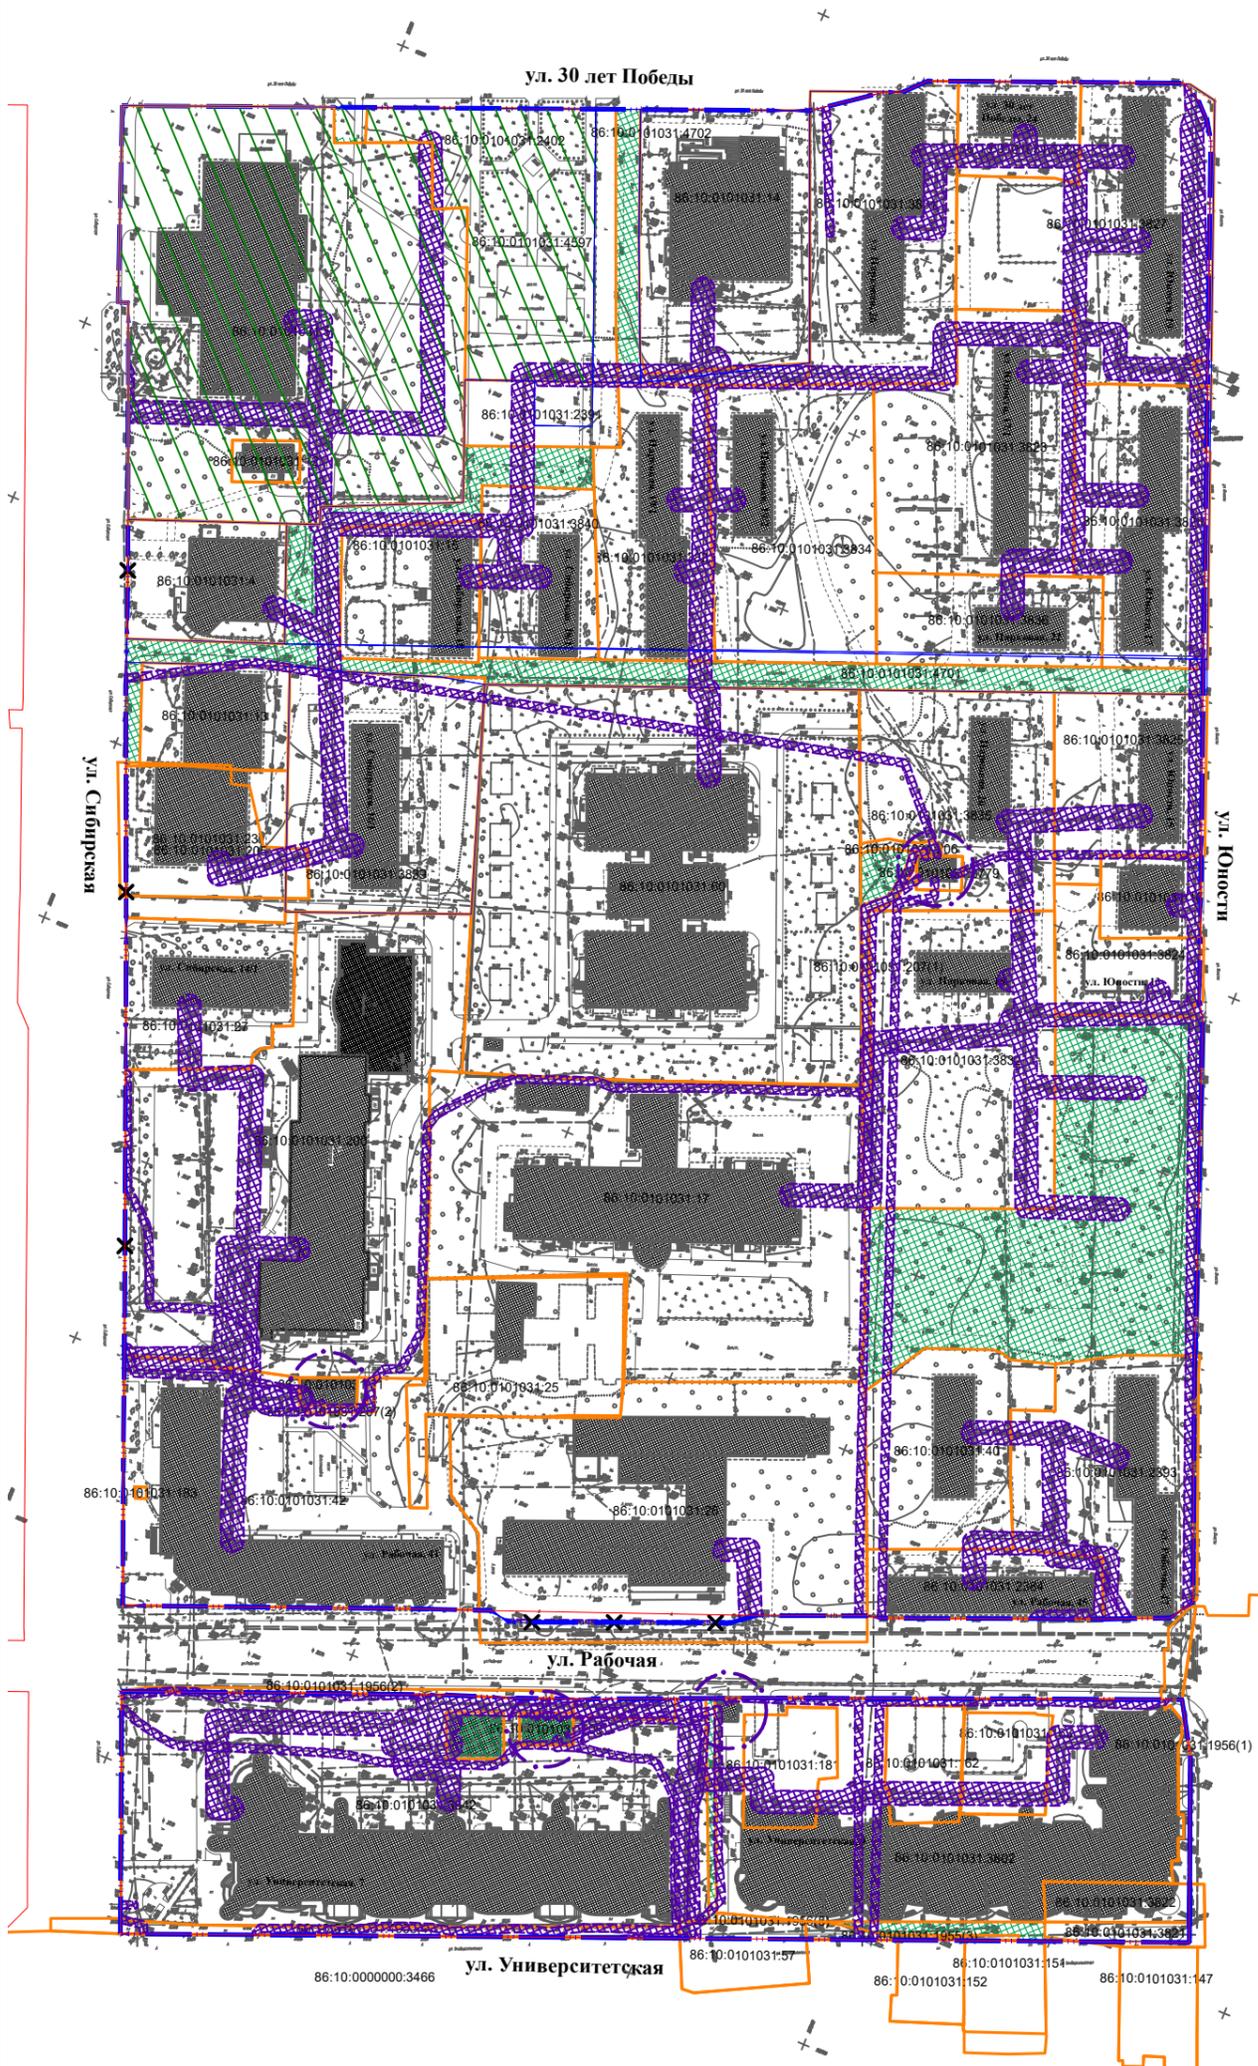

Условные обозначения:

Сущ.

- ГРАНИЦЫ
- Границы проекта межевания
- Границы существующих земельных участков
- ТЕРРИТОРИИ
- Неразграниченные
- Зоны с особыми условиями использования
- Охраняемые зоны инженерных коммуникаций
- Санитарно-защитные зоны
- ОБЪЕКТЫ КАПИТАЛЬНОГО СТРОИТЕЛЬСТВА
- Существующие

				03-2025-ПМТ		
				Корректировка проекта межевания микрорайона 19 в г. Сургуте		
Имя	Фамилия	Имя	Фамилия	Дата	Страна	Лист
Выполнил	Бушова К.И.			02.25		2
Лист	отдел	заместитель ДС		02.25		
				Чертеж межевания территории (материалы по обоснованию), М 1:1000		МКУ "УКС"