


О ВНЕСЕНИИ ИЗМЕНЕНИЙ В ПРОЕКТ МЕЖЕВАНИЯ ТЕРРИТОРИИ МИКРОРАЙОНА 24 ГОРОДА СУРГУТА В ЧАСТИ УТОЧНЕНИЯ СПОСОБОВ ОБРАЗОВАНИЯ ЗЕМЕЛЬНОГО УЧАСТКА С УСЛОВНЫМ НОМЕРОМ :ЗУ1.1
МАТЕРИАЛЫ ПО ОБОСНОВАНИЮ

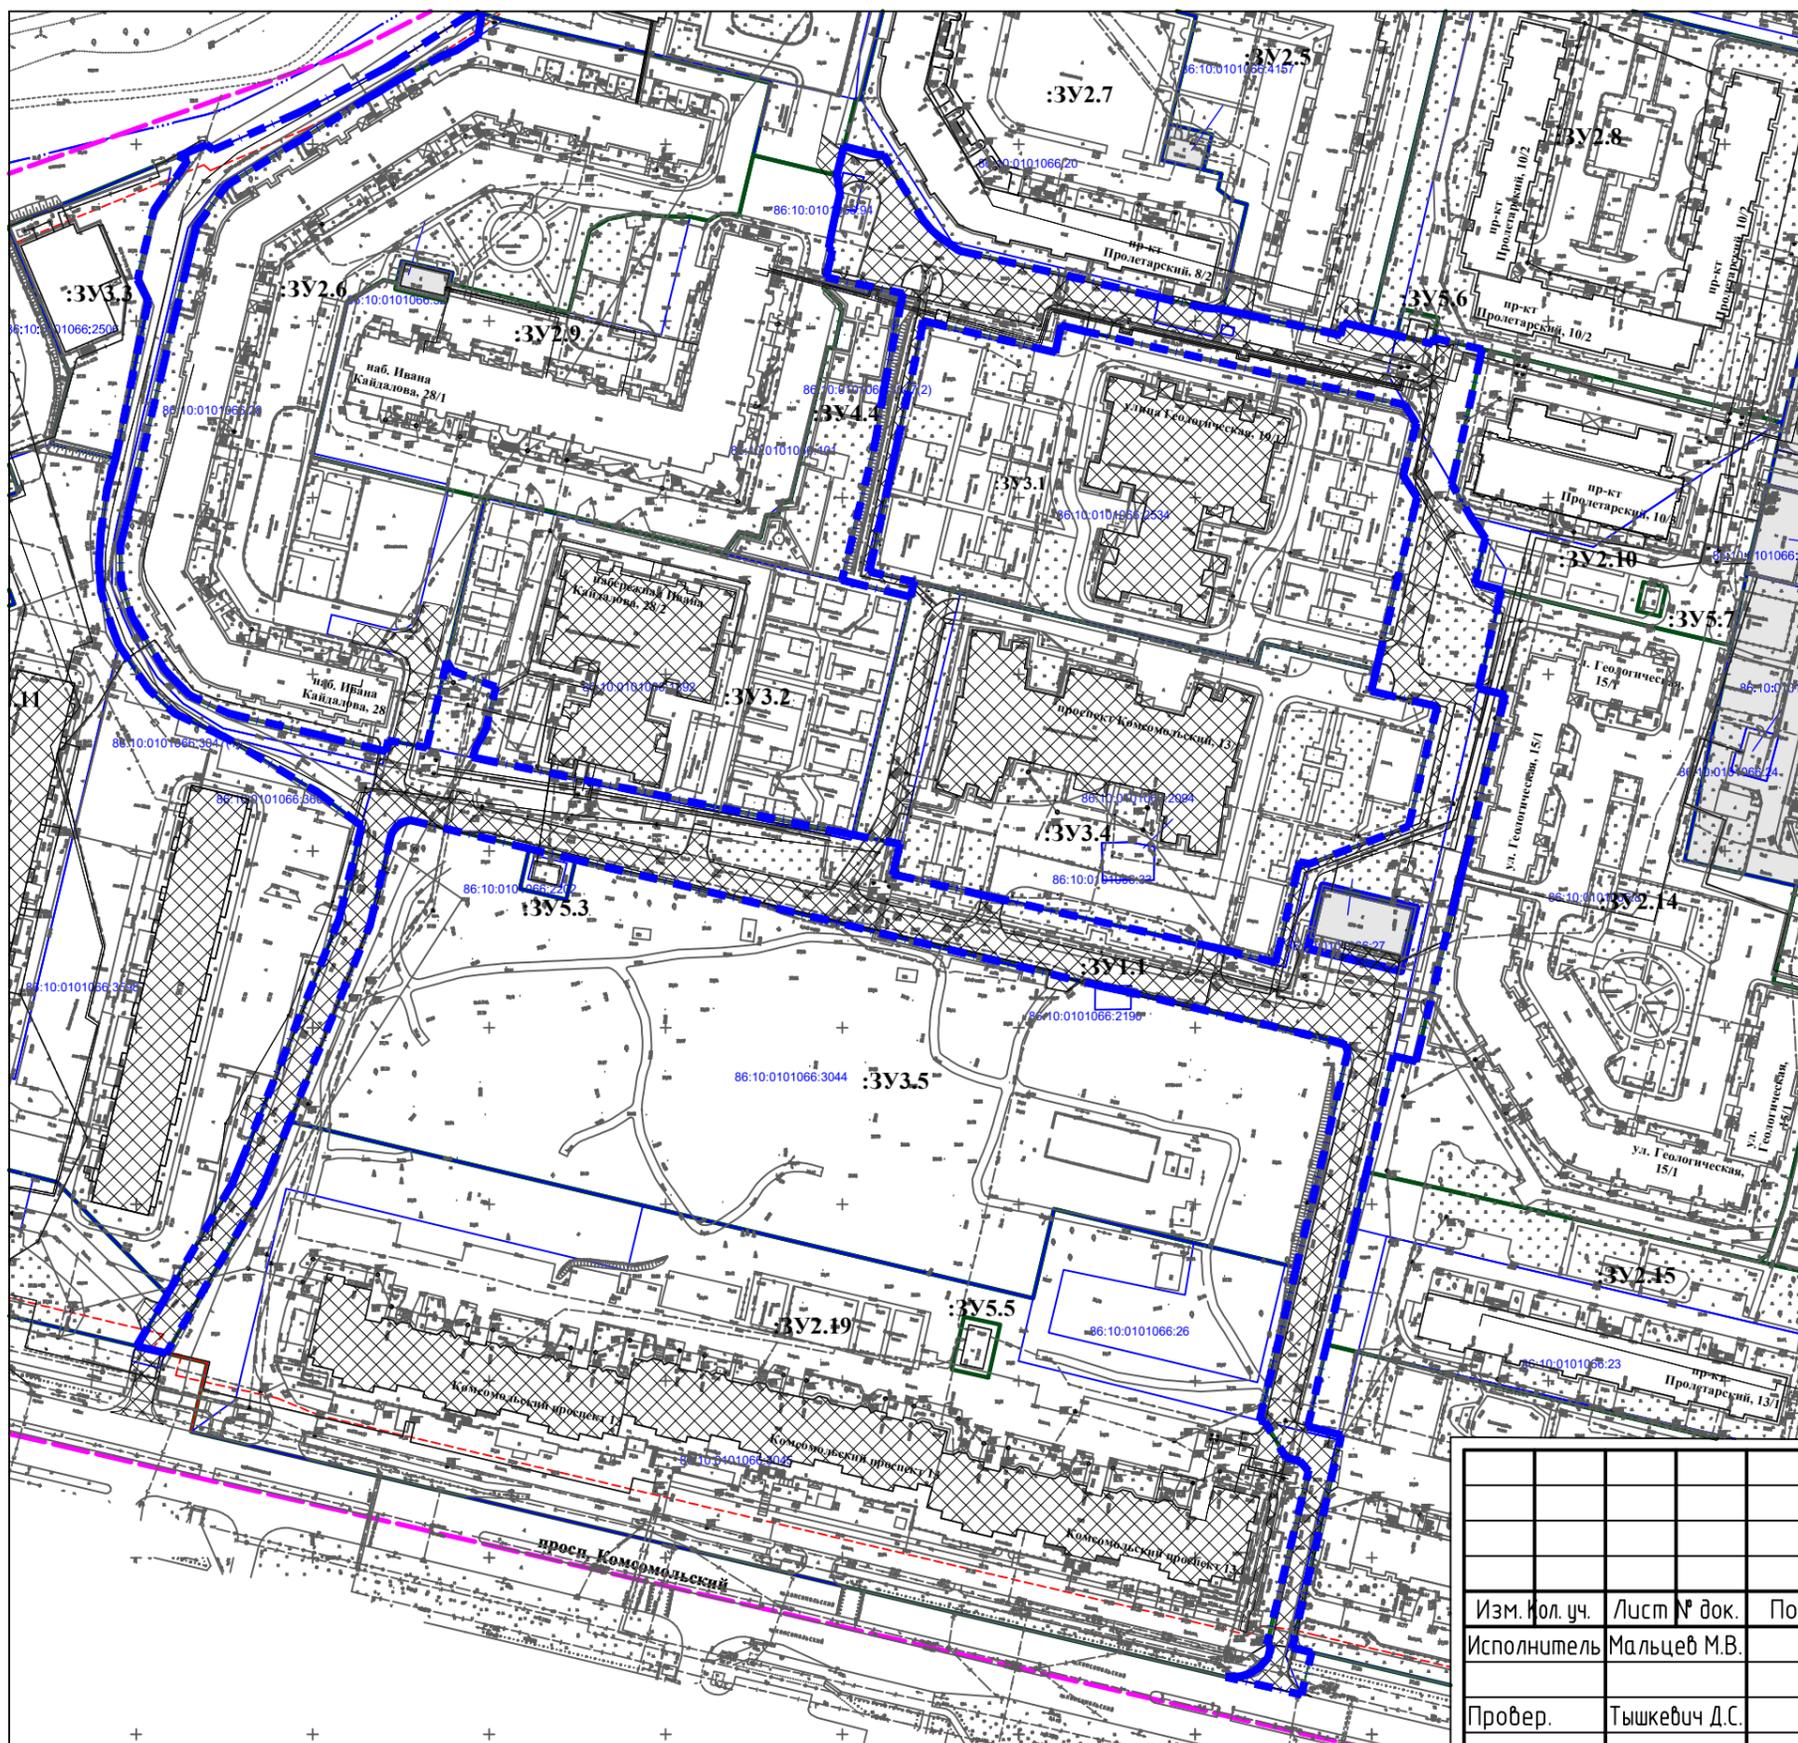

Условные обозначения:

- | | | |
|------------------|--------|---|
| Сущ. | Проект | |
| | | ГРАНИЦЫ |
| | | Границы кадастрового квартала |
| | | Границы существующих земельных участков |
| | | Границы корректировки проекта межевания территории |
| | | Границы образуемых земельных участков |
| | | ЛИНИИ ГРАДОСТРОИТЕЛЬНОГО РЕГУЛИРОВАНИЯ |
| | | Красные линии, утвержденные в составе проекта планировки |
| | | ЗЕМЕЛЬНЫЕ УЧАСТКИ |
| | | Образуемые земельные участки, которые будут отнесены к территориям общего пользования |
| :ЗУ1.1 | | Условные номера образуемых земельных участков |
| 86:10:0101066:38 | | Кадастровый номер существующего земельного участка |
| | | ОБЪЕКТЫ КАПИТАЛЬНОГО СТРОИТЕЛЬСТВА |
| | | Существующие |

06-2024-ПМ				
О ВНЕСЕНИИ ИЗМЕНЕНИЙ В ПРОЕКТ МЕЖЕВАНИЯ ТЕРРИТОРИИ МИКРОРАЙОНА 24 ГОРОДА СУРГУТА В ЧАСТИ УТОЧНЕНИЯ СПОСОБОВ ОБРАЗОВАНИЯ ЗЕМЕЛЬНОГО УЧАСТКА С УСЛОВНЫМ НОМЕРОМ :ЗУ1.1				
Изм. кол. уч.	Лист № док.	Подп.	Дата	
Исполнитель	Мальцев М.В.		07.24	Стадия
Провер.	Тышкевич Д.С.		07.24	Лист
				Листов
Проект межевания территории				2
Чертеж межевания территории Материалы по обоснованию М 1:2000				2