


О ВНЕСЕНИИ ИЗМЕНЕНИЙ В ПРОЕКТ МЕЖЕВАНИЯ ТЕРРИТОРИИ МИКРОРАЙОНА 24 ГОРОДА СУРГУТА В ЧАСТИ УТОЧНЕНИЯ СПОСОБОВ ОБРАЗОВАНИЯ ЗЕМЕЛЬНОГО УЧАСТКА С УСЛОВНЫМ НОМЕРОМ :ЗУ1.1
ОСНОВНАЯ ЧАСТЬ

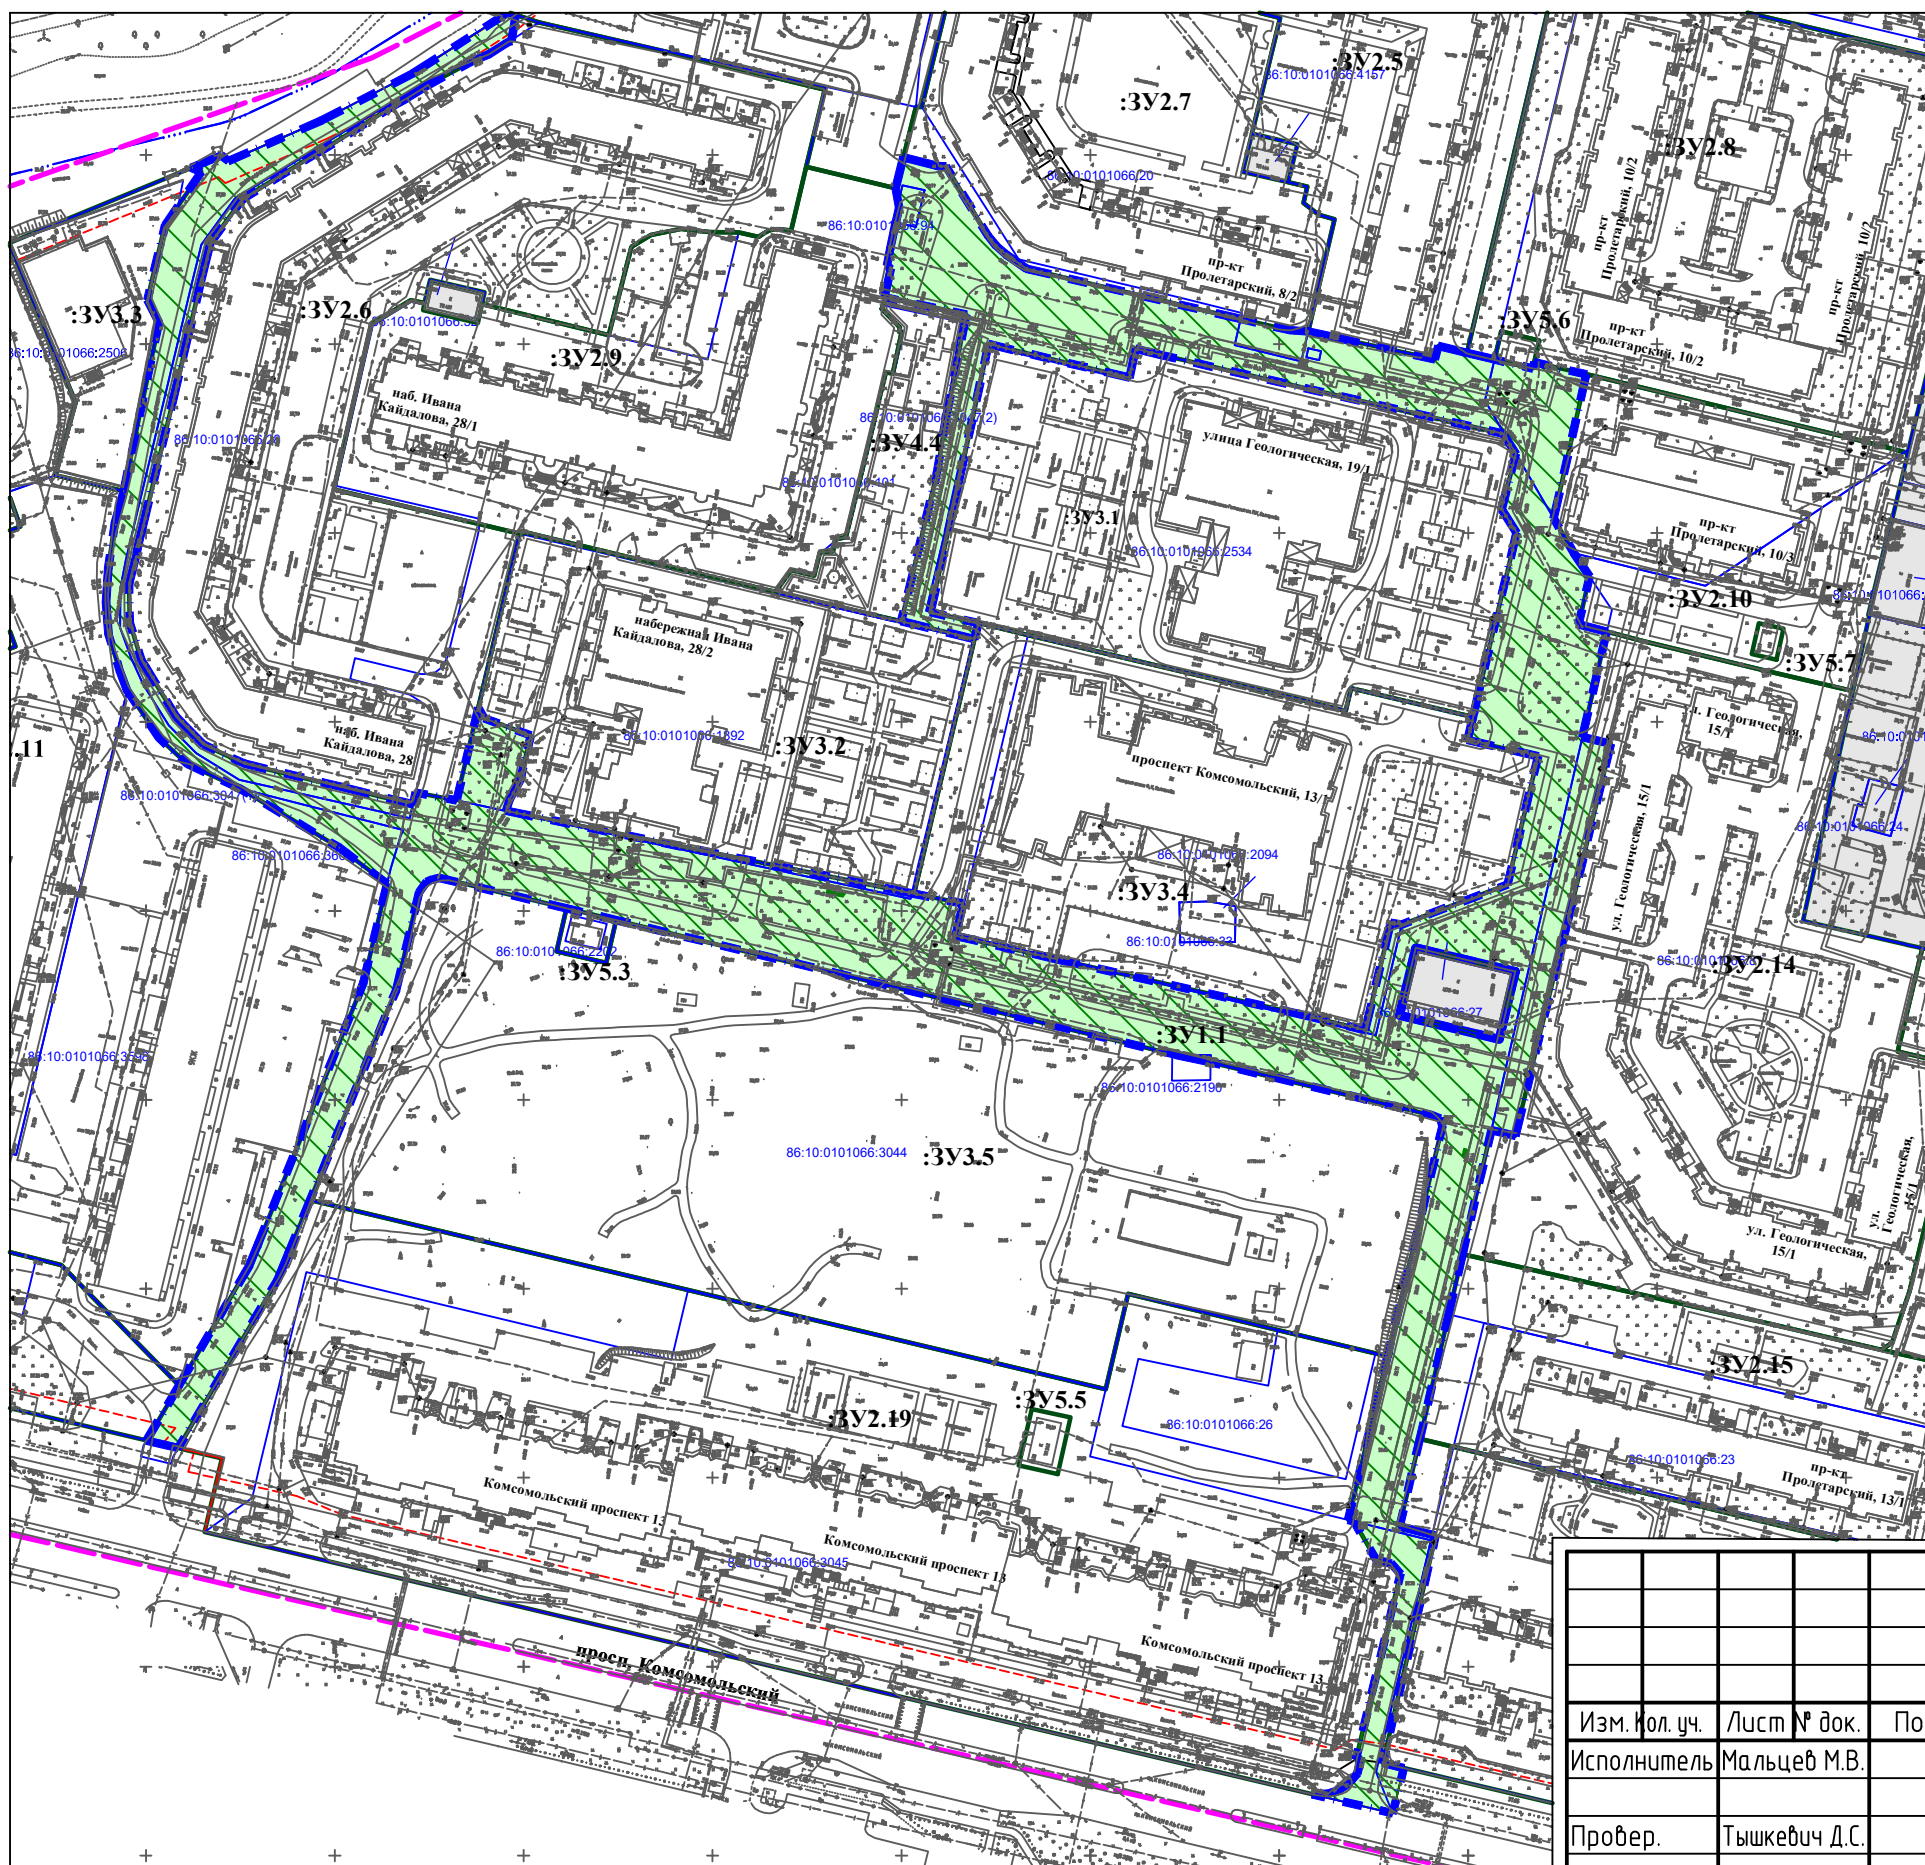

Условные обозначения:

- | | |
|--|---|
| Сущ. | Проект |
| ГРАНИЦЫ | |
| | Границы кадастрового квартала |
| | Границы существующих земельных участков |
| | Границы корректировки проекта межевания территории |
| | Границы образуемых земельных участков |
| ЛИНИИ ГРАДОСТРОИТЕЛЬНОГО РЕГУЛИРОВАНИЯ | |
| | Красные линии, утвержденные в составе проекта планировки |
| ЗЕМЕЛЬНЫЕ УЧАСТКИ | |
| | Сохраняемые земельные участки |
| | Образуемые |
| | Образуемые земельные участки, которые будут отнесены к территориям общего пользования |
| :ЗУ1.1 | Условные номера образуемых земельных участков |
| 86:10:0101066:38 | Кадастровый номер существующего земельного участка |

				06-2024-ПМ			
				О ВНЕСЕНИИ ИЗМЕНЕНИЙ В ПРОЕКТ МЕЖЕВАНИЯ ТЕРРИТОРИИ МИКРОРАЙОНА 24 ГОРОДА СУРГУТА В ЧАСТИ УТОЧНЕНИЯ СПОСОБОВ ОБРАЗОВАНИЯ ЗЕМЕЛЬНОГО УЧАСТКА С УСЛОВНЫМ НОМЕРОМ :ЗУ1.1			
Изм. кол. уч.	Лист № док.	Подп.	Дата	Проект межевания территории	Стадия	Лист	Листов
Исполнитель	Мальцев М.В.		07.24			1	2
Провер.	Тышкевич Д.С.		07.24	Чертеж межевания территории Основная часть М 1:2000			