


# Проект межевания микрорайона Железнодорожников в г. Сургуте

## Чертеж межевания территории (основная часть), М 1:1000



ул. Привокзальная

ул. Крылова

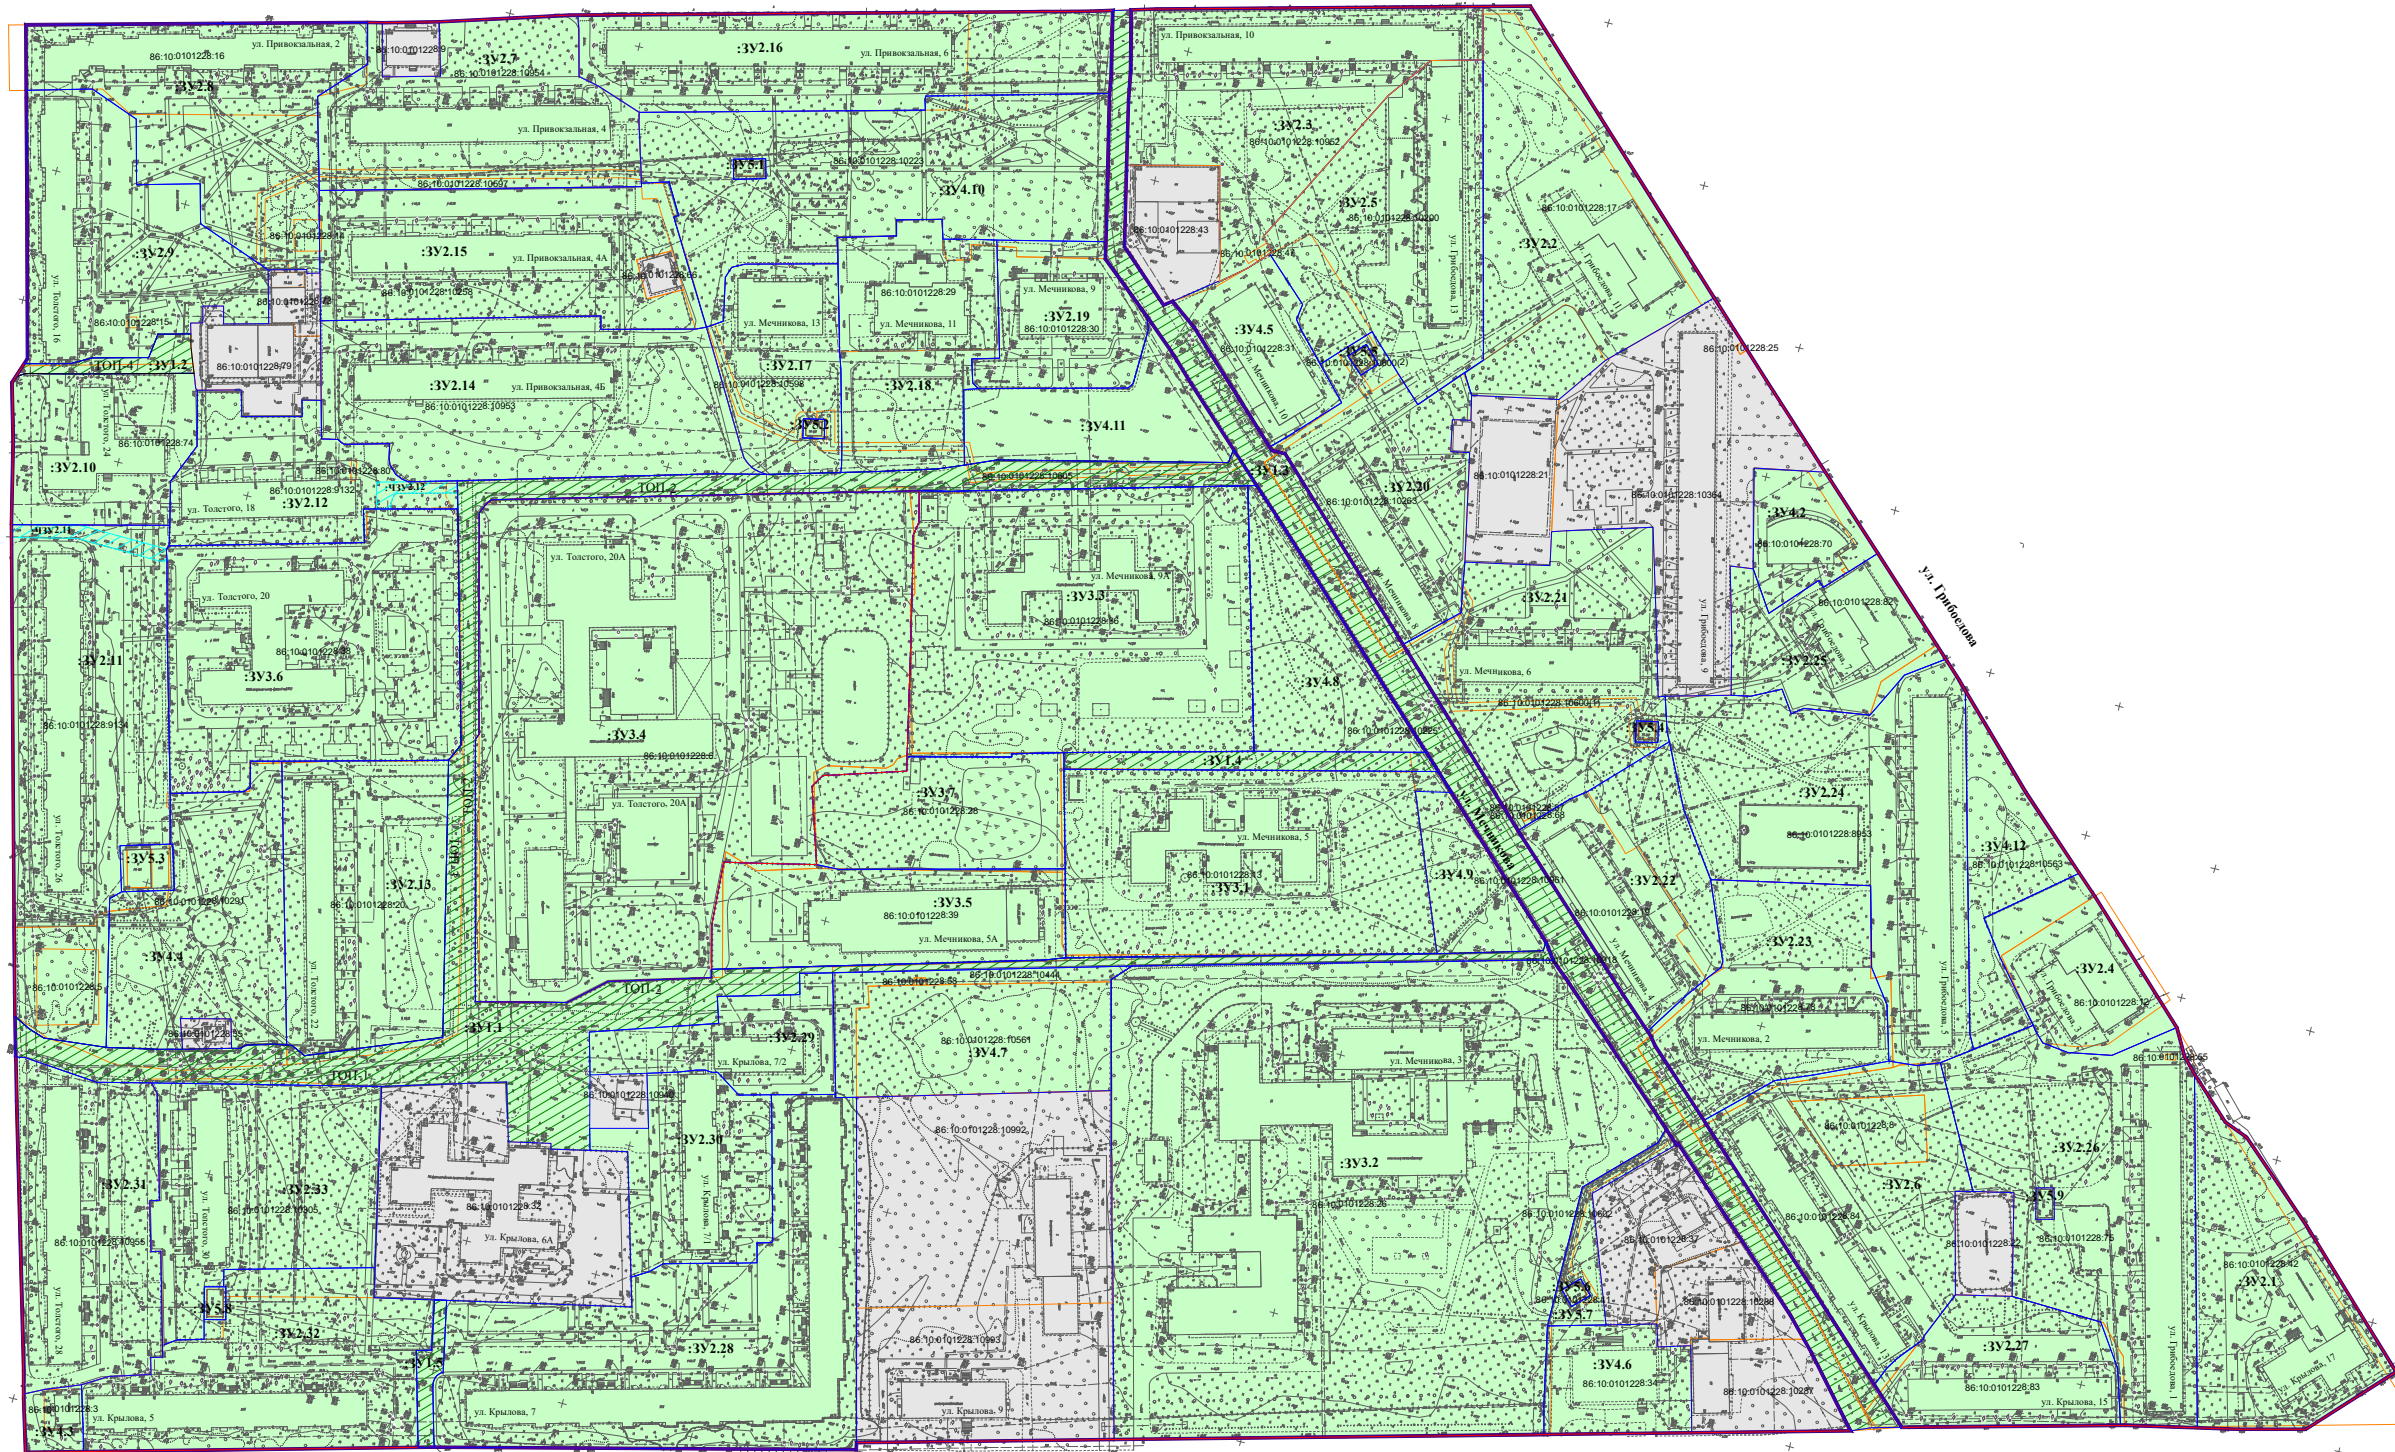

### Условные обозначения:

- |      |        |   |
|------|--------|---|
| Сущ. | Проект | ГРАНЦЫ  |
|      |        | Границы существующих элементов планировочной структуры  |
|      |        | Границы существующих земельных участков   |
|      |        | Зон действия публичных сервитутов   |
|      |        | Границы образуемых земельных участков   |
|      |        | ЛИНИИ ГРАДОСТРОИТЕЛЬНОГО РЕГУЛИРОВАНИЯ  |
|      |        | Красные линии, утвержденные в составе проекта планировки                                      |
|      |        | Границы территорий общего пользования, предлагаемые к установлению                            |
|      |        | Красные линии, предлагаемые к отмене  |
|      |        | ЗЕМЕЛЬНЫЕ УЧАСТКИ   |
|      |        | Сохраняемые   |
|      |        | Образуемые  |
|      |        | Образуемые земельные участки, которые будут отнесены к территориям общего пользования         |
|      |        | :ЗУ.1 Условные номера образуемых земельных участков   |
|      |        | :МУЗ.3 Условные номера публичных сервитутов   |
|      |        | КЛ-1 Маркировочное обозначение красных линий, устанавливаемых (изменяемых) проектом межевания |
|      |        | ТОП-1 Маркировочное обозначение границ территорий общего пользования                          |

13-2022-ИПМТ					
Проект межевания микрорайона Железнодорожников в г. Сургуте					
Имя	Масштаб	Лист	Масштаб	Подпись	Дата
Выполнил	Мельник А.У.	12.22	Проект межевания территории		
Нач. отдела	Паников Д.С.	12.22	Чертеж межевания территории (основная часть), М 1:1000		
			Страница	Лист	Листов
				1	1
			МУ "Управление капитального строительства"		