

МУНИЦИПАЛЬНОЕ ОБРАЗОВАНИЕ  
ГОРОДСКОЙ ОКРУГ СУРГУТ  
ХАНТЫ-МАНСКИЙСКОГО АВТОНОМНОГО ОКРУГА – ЮГРЫ

**АДМИНИСТРАЦИЯ ГОРОДА**

**ПОСТАНОВЛЕНИЕ**

« 13 » \_\_\_\_\_ 12 \_\_\_\_\_ 20 23

№ \_\_\_\_\_ 6209

Об утверждении внесения  
изменений в проект планировки  
и проект межевания территории  
«Застройка больничного  
комплекса в микрорайоне 31А  
город Сургут»

В соответствии со статьями 43, 45, 46 Градостроительного кодекса Российской Федерации, Уставом муниципального образования городской округ Сургут Ханты-Мансийского автономного округа – Югры, распоряжениями Администрации города от 30.12.2005 № 3686 «Об утверждении Регламента Администрации города», от 21.04.2021 № 552 «О распределении отдельных полномочий Главы города между высшими должностными лицами Администрации города», с учетом заключения о результатах публичных слушаний:

1. Утвердить внесение изменений в проект планировки и проект межевания территории «Застройка больничного комплекса в микрорайоне 31А город Сургут» утвержденные постановлением Администрации города от 10.04.2009 № 1260 «Об утверждении проекта планировки и проекта межевания «Застройка больничного комплекса в микрорайоне 31А город Сургут» (с изменениями от 05.03.2015 № 1511, 04.05.2018 № 3094, 07.05.2019 № 2989, 31.05.2021 № 4224), в части земельного участка с условным номером :ЗУ9 согласно приложениям 1, 2.

2. Департаменту массовых коммуникаций и аналитики разместить настоящее постановление на официальном портале Администрации города: [www.admsurgut.ru](http://www.admsurgut.ru).

3. Муниципальному казенному учреждению «Наш город»:

3.1. Опубликовать (разместить) настоящее постановление в сетевом издании «Официальные документы города Сургута»: [docsurgut.ru](http://docsurgut.ru).

3.2. Опубликовать настоящее постановление в газете «Сургутские ведомости».


4. Настоящее постановление вступает в силу с момента его издания.

5. Контроль за выполнением постановления оставляю за собой.

Заместитель Главы города


В.А. Шаров

Чертеж планировки

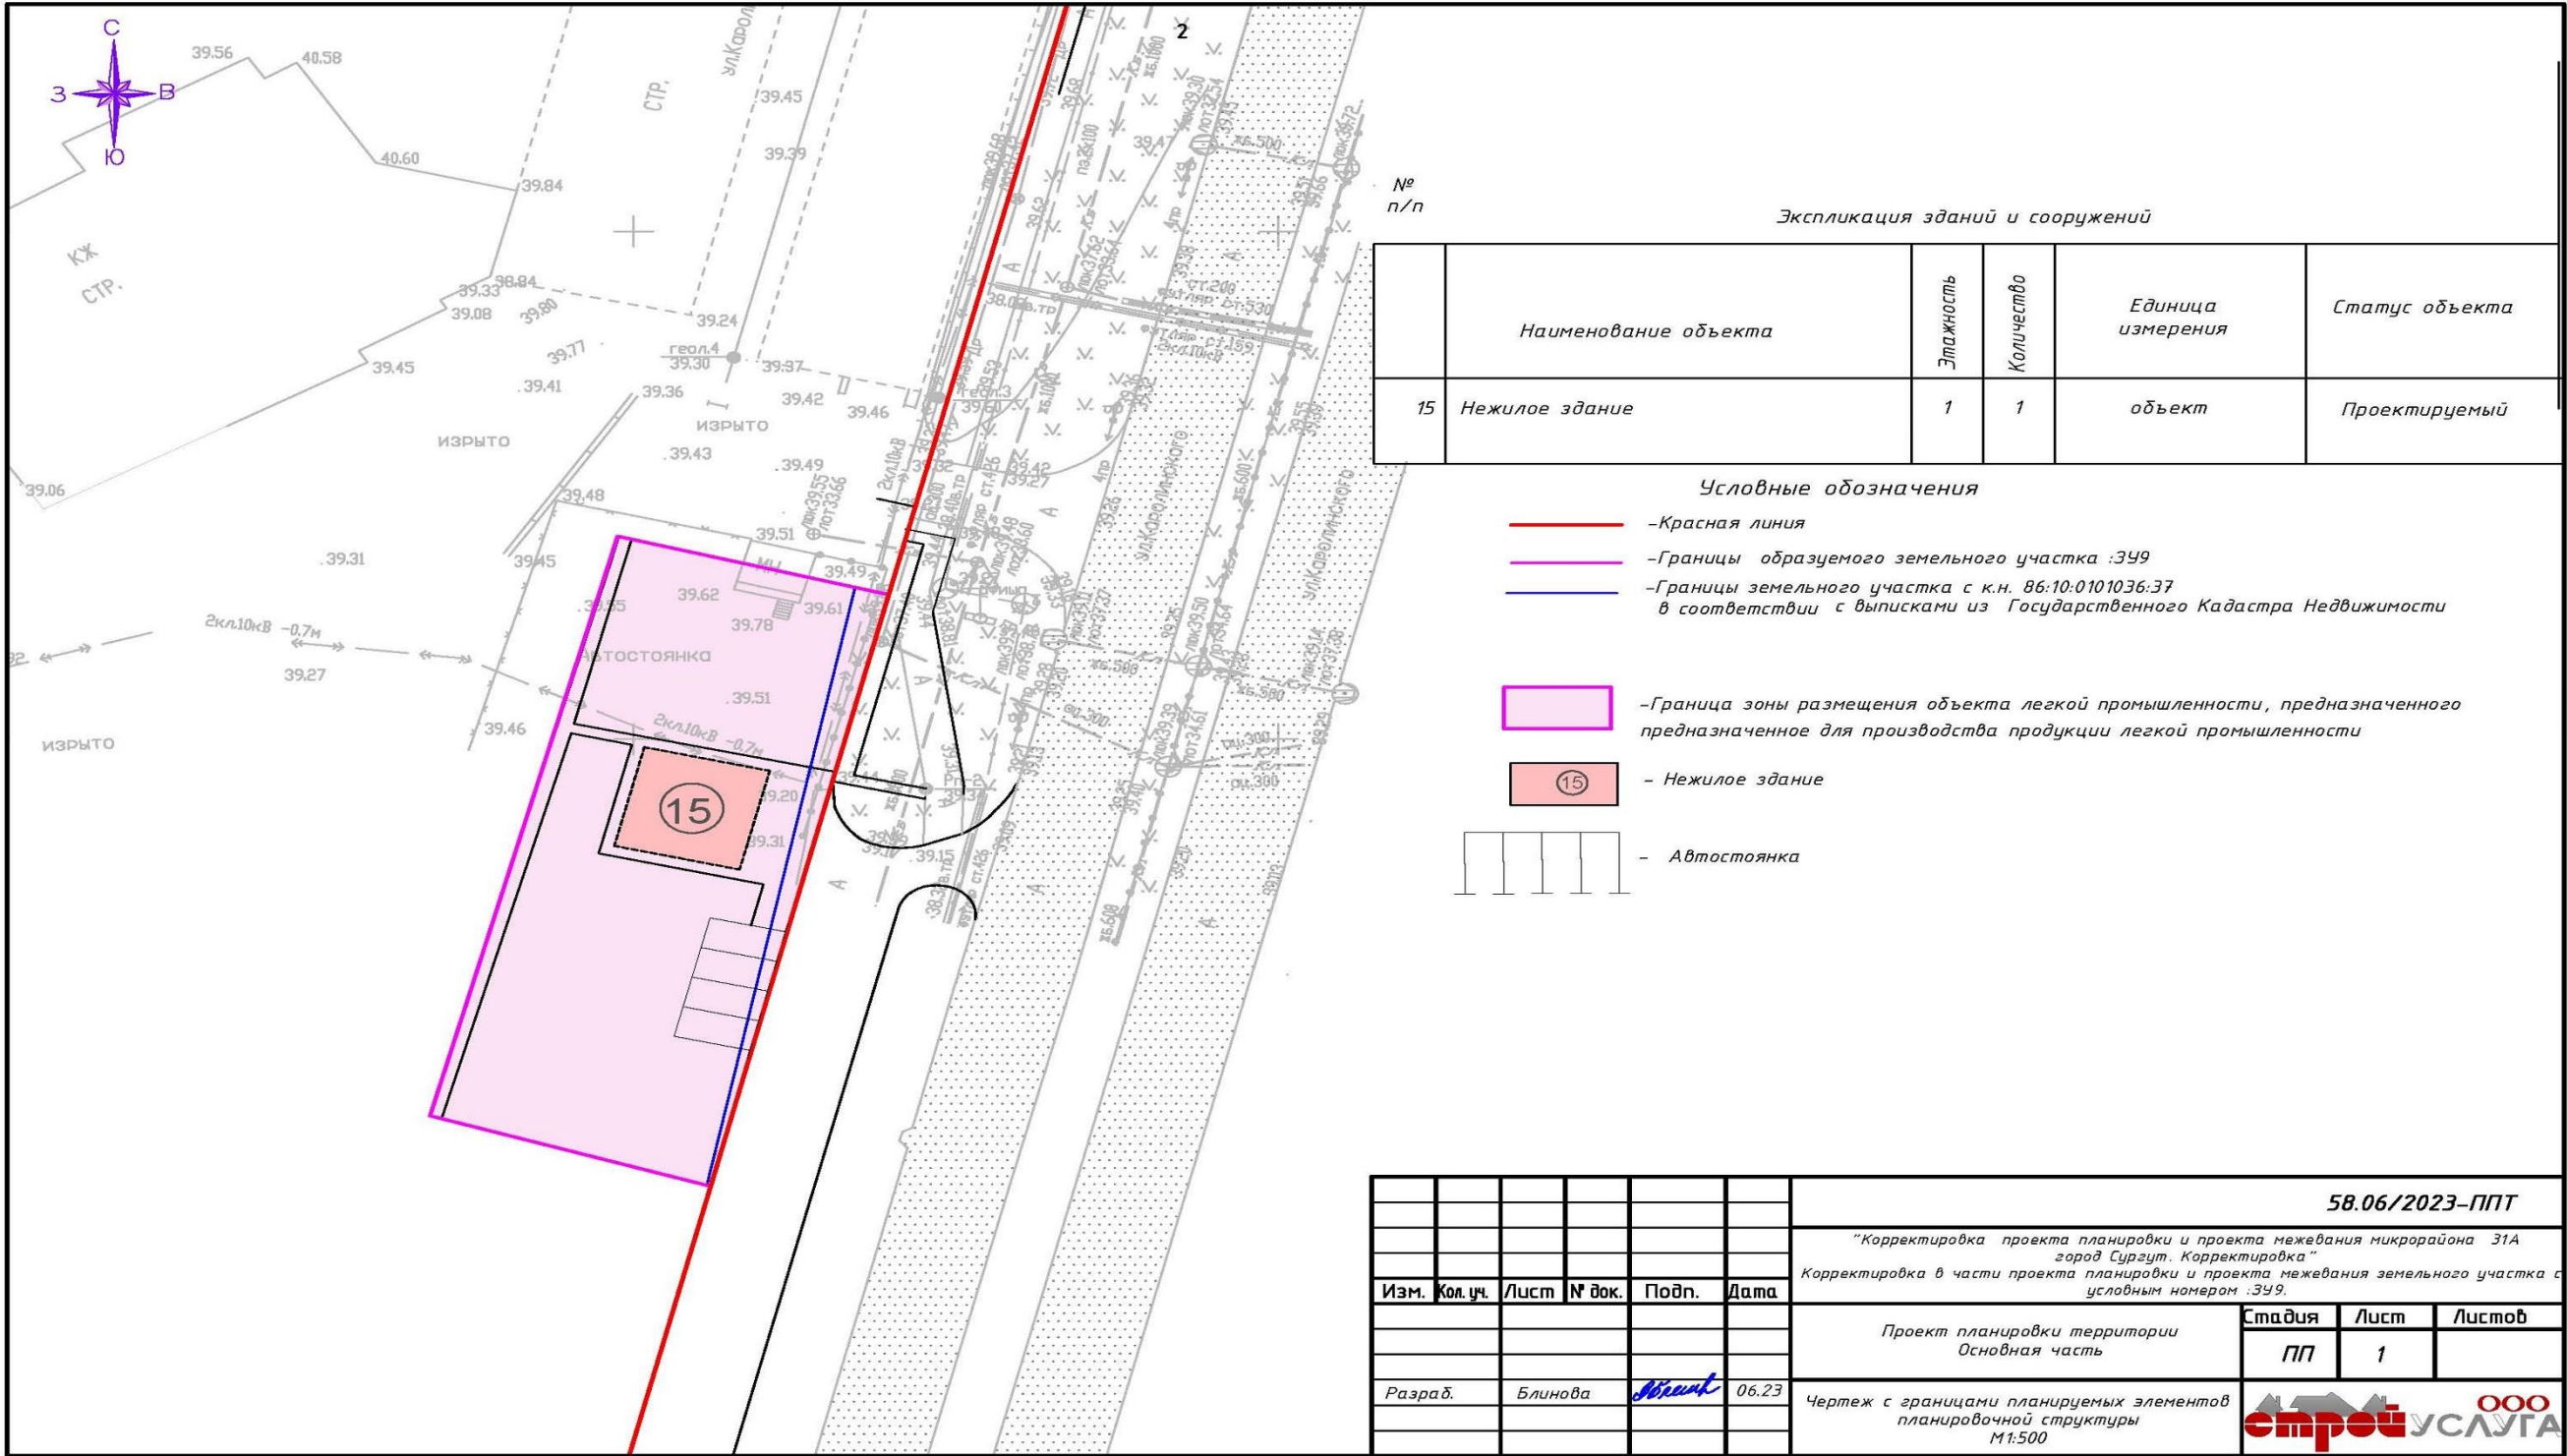

Приложение 2  
к постановлению  
Администрации города  
от 13.12.2023 № 6209

Чертеж межевания

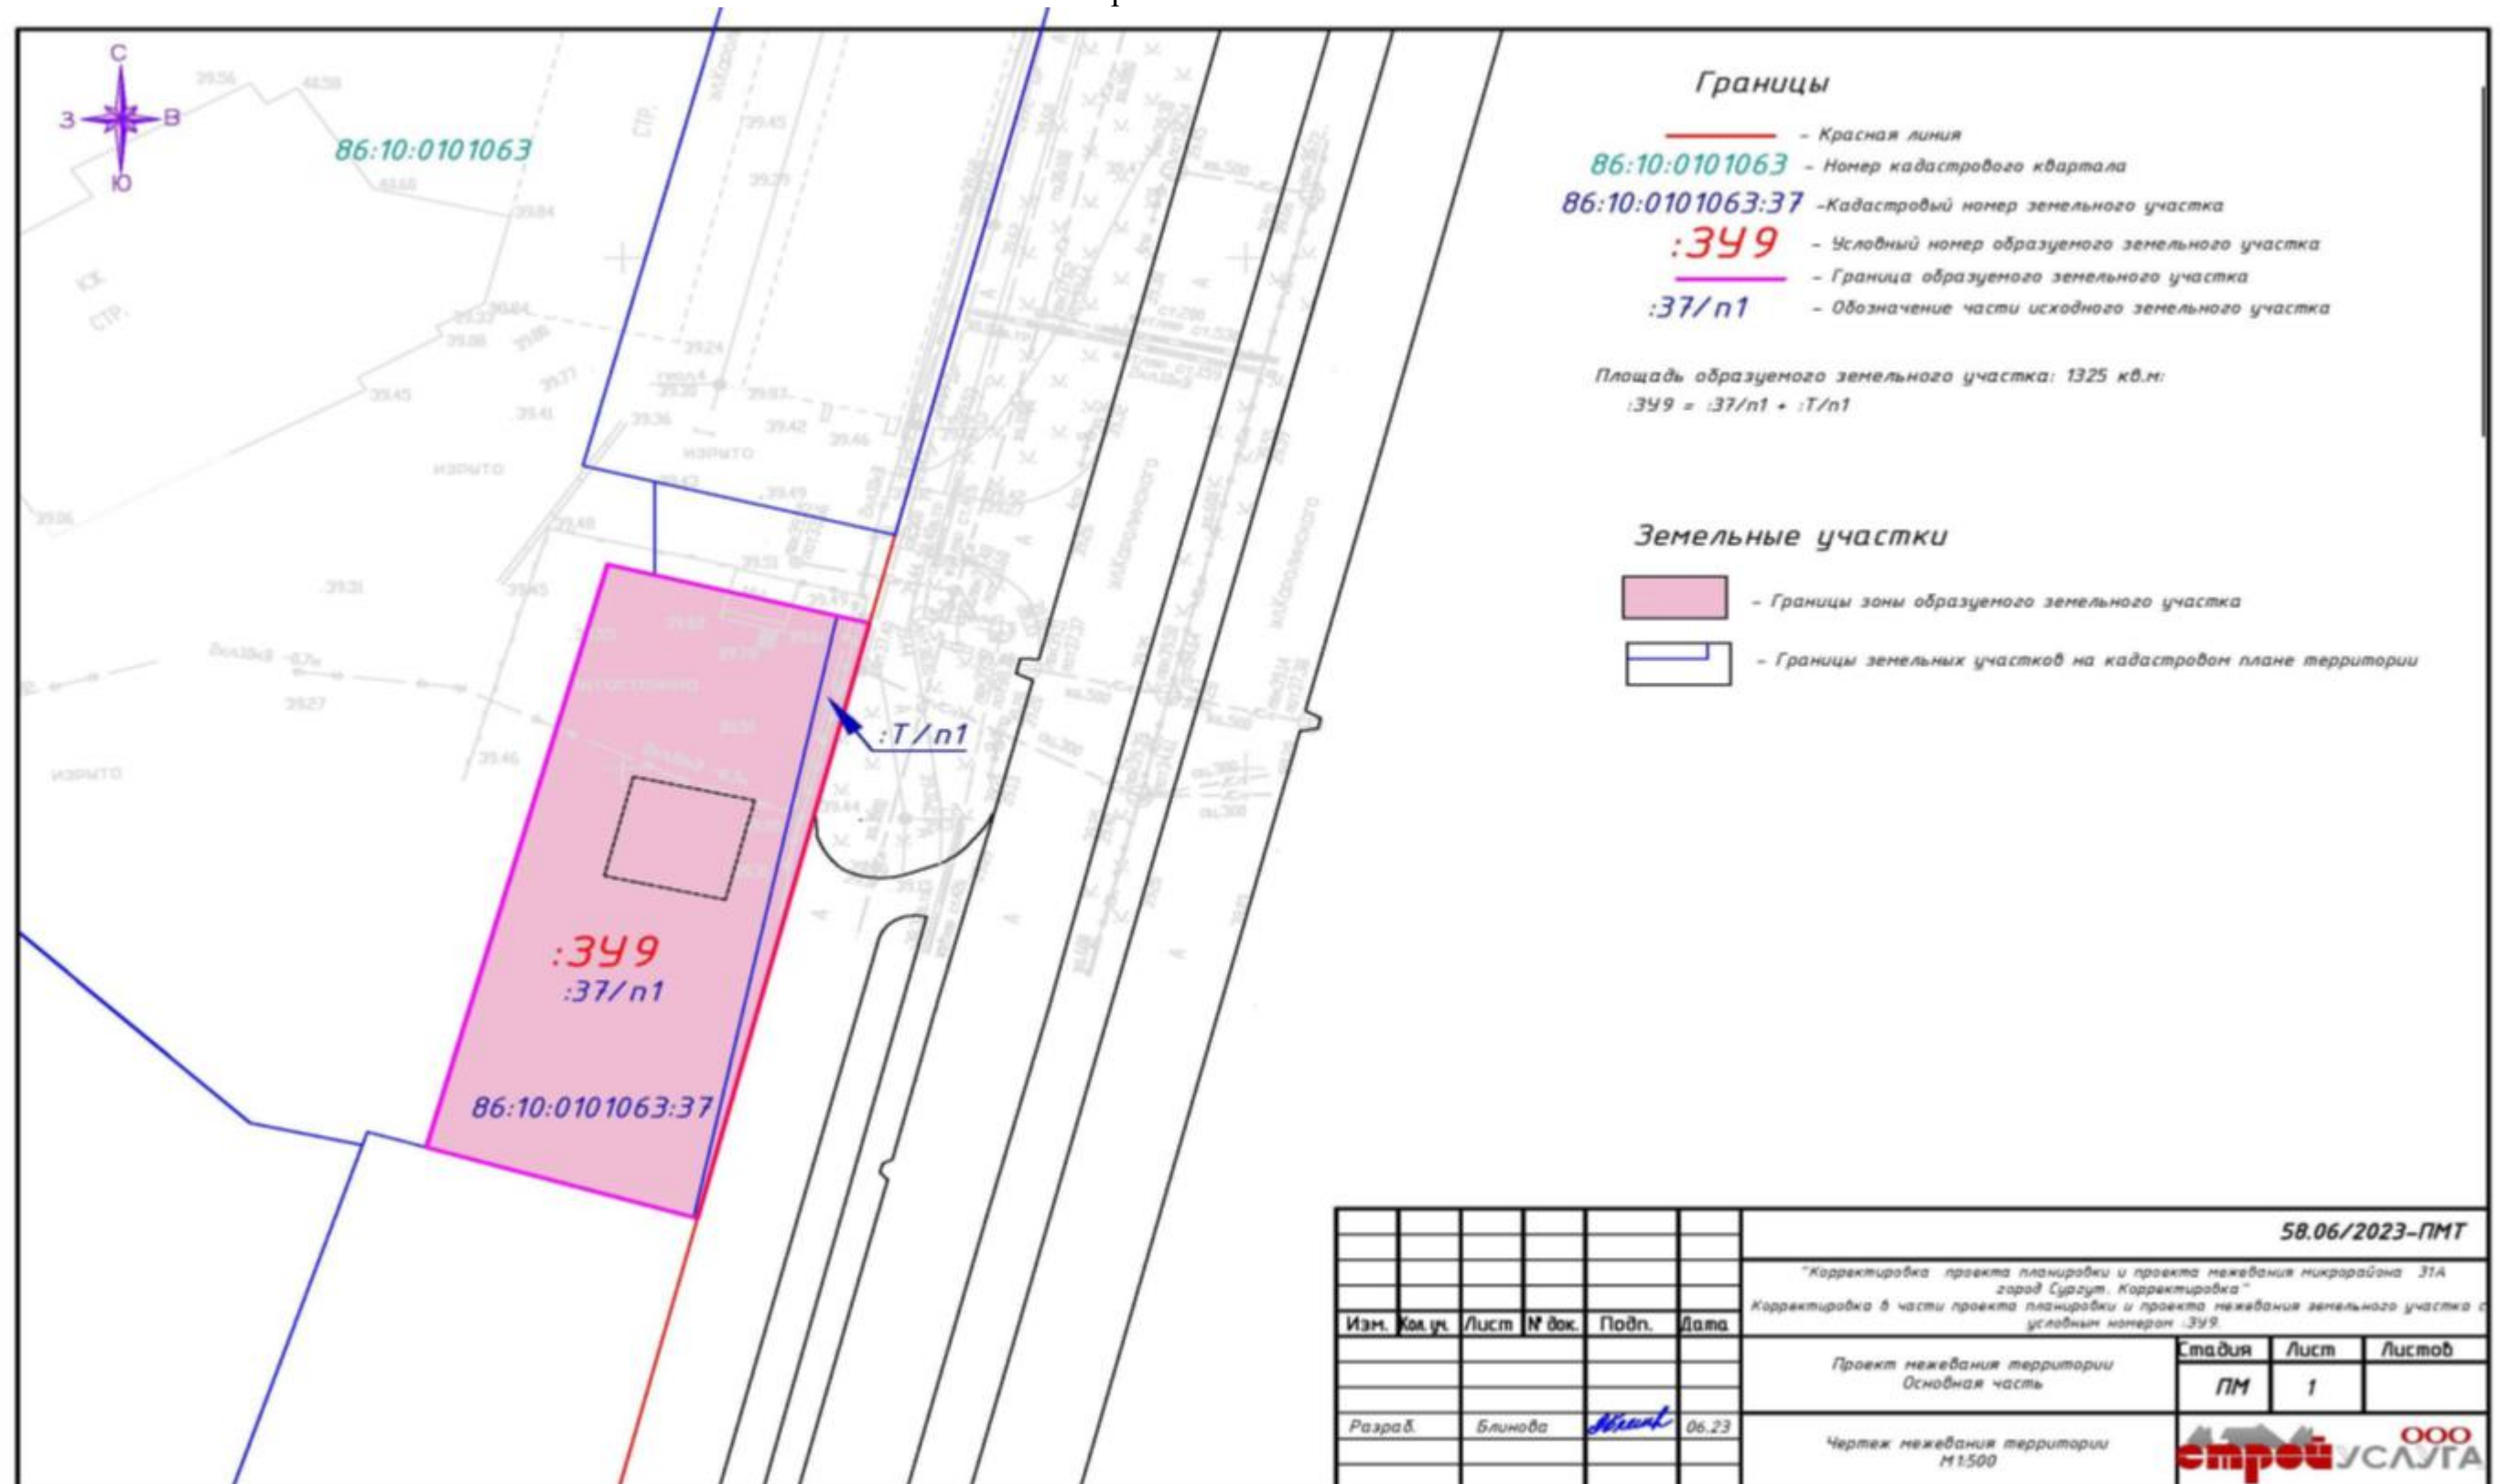

Текстовая часть.  
Перечень и сведения о площади образуемых земельных участков, в том числе возможные способы их образования

Образуемые земельные участки										
№ п/п	условный номер образуемого земельного участка, кадастровый номер изменяемого, сохраняемого участка	площадь, м²			адрес участка	кадастровый номер исходного земельного участка (при наличии)	фактическое использование	вид разрешенного использования по проекту межевания	возможные способы образования*	примечание
		существующая	расчетная	проектная						
1	: 3У9	1 234	-	1 325	микрорайон 31А, город Сургут	86:10:0101063:37	для организации автостоянки и благоустройства территории (без возведения объектов капитального строительства и без установки ограждающих устройств, ограничивающих въезд и выезд автотранспорта)	легкая промышленность Код 6.3	образование земельного участка путем перераспределения земельного участка с кадастровым номером 86:10:0101063:37 и земель, находящихся в государственной или муниципальной собственности (до проведения кадастровых работ необходимо внести изменения в Правила землепользования и застройки города Сургута)	образуемый

Примечание: \* – образование земельных участков возможно при проведении комплексных кадастровых работ.