

МУНИЦИПАЛЬНОЕ ОБРАЗОВАНИЕ
ГОРОДСКОЙ ОКРУГ СУРГУТ
ХАНТЫ-МАНСКИЙСКОГО АВТОНОМНОГО ОКРУГА – ЮГРЫ

ГЛАВА ГОРОДА

ПОСТАНОВЛЕНИЕ

« 21 » _____ 12 _____ 20 23

№ _____ 85

Об утверждении проекта
межевания территории
в границах территориальной
зоны размещения объектов
автомобильного транспорта ИТ.1
в городе Сургуте

В соответствии со статьями 43, 45, 46 Градостроительного кодекса Российской Федерации, Уставом муниципального образования городской округ Сургут Ханты-Мансийского автономного округа – Югры, распоряжением Администрации города от 30.12.2005 № 3686 «Об утверждении Регламента Администрации города», с учетом заключения о результатах публичных слушаний:



1. Утвердить проект межевания территории в границах территориальной зоны размещения объектов автомобильного транспорта ИТ.1 в городе Сургуте согласно приложению.
2. Департаменту массовых коммуникаций и аналитики разместить настоящее постановление на официальном портале Администрации города: www.admsurgut.ru.
3. Муниципальному казенному учреждению «Наш город»:
 - 3.1. Опубликовать (разместить) настоящее постановление в сетевом издании «Официальные документы города Сургута»: docsurgut.ru.
 - 3.2. Опубликовать настоящее постановление в газете «Сургутские ведомости».
4. Настоящее постановление вступает в силу после его официального опубликования.
5. Контроль за выполнением постановления возложить на заместителя Главы города, курирующего сферу архитектуры и градостроительства.

Глава города

А.С. Филатов

Приложение
к постановлению
Администрации города
от 21.12.2023 № 85

Чертеж межевания

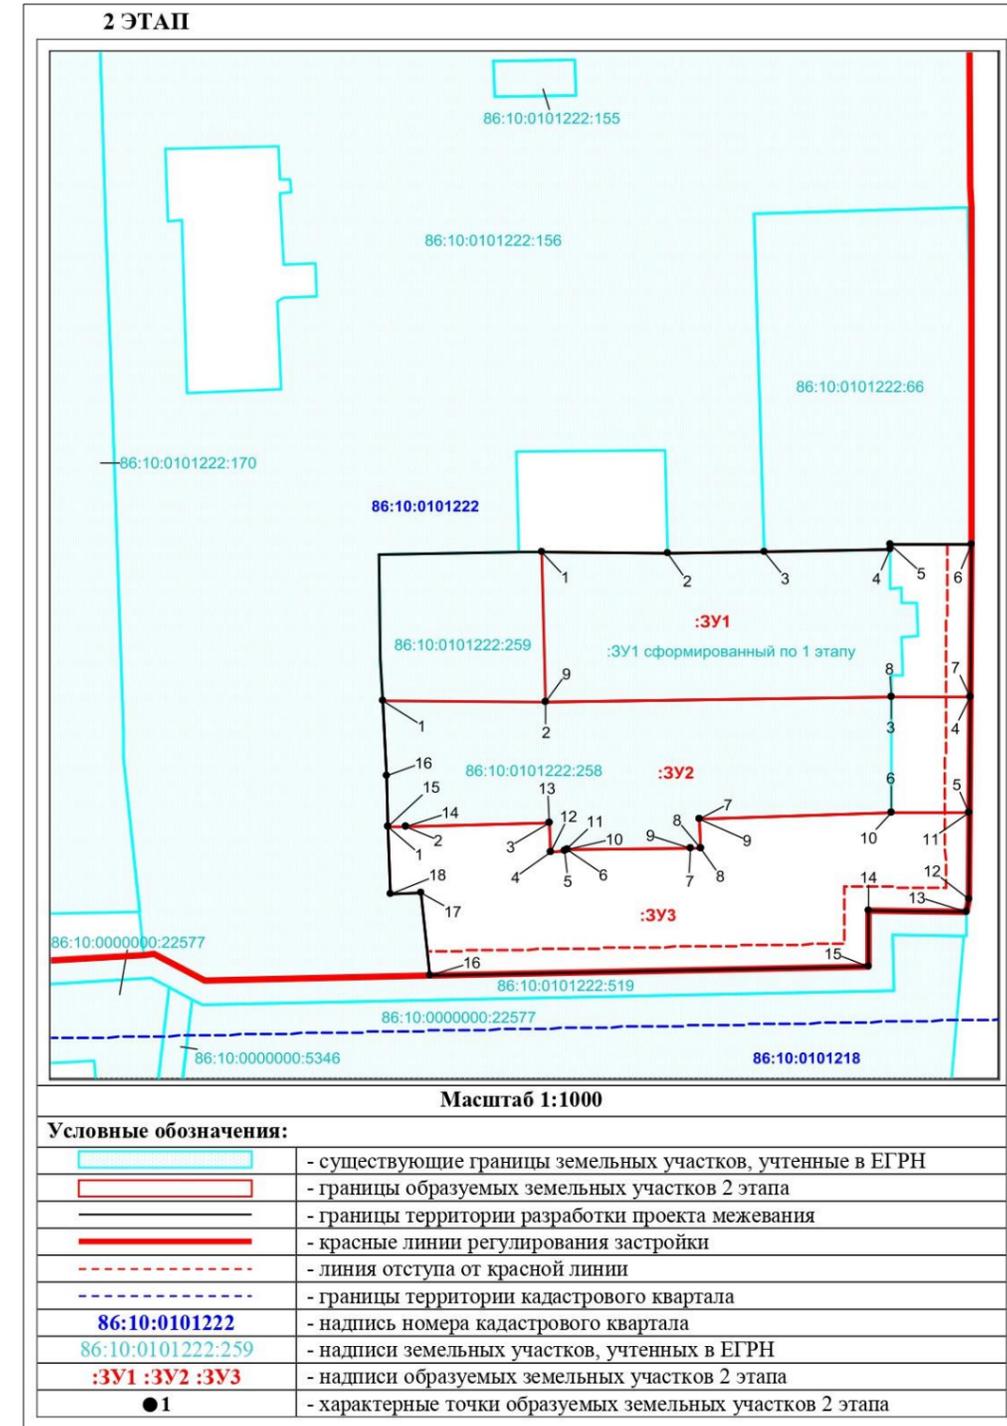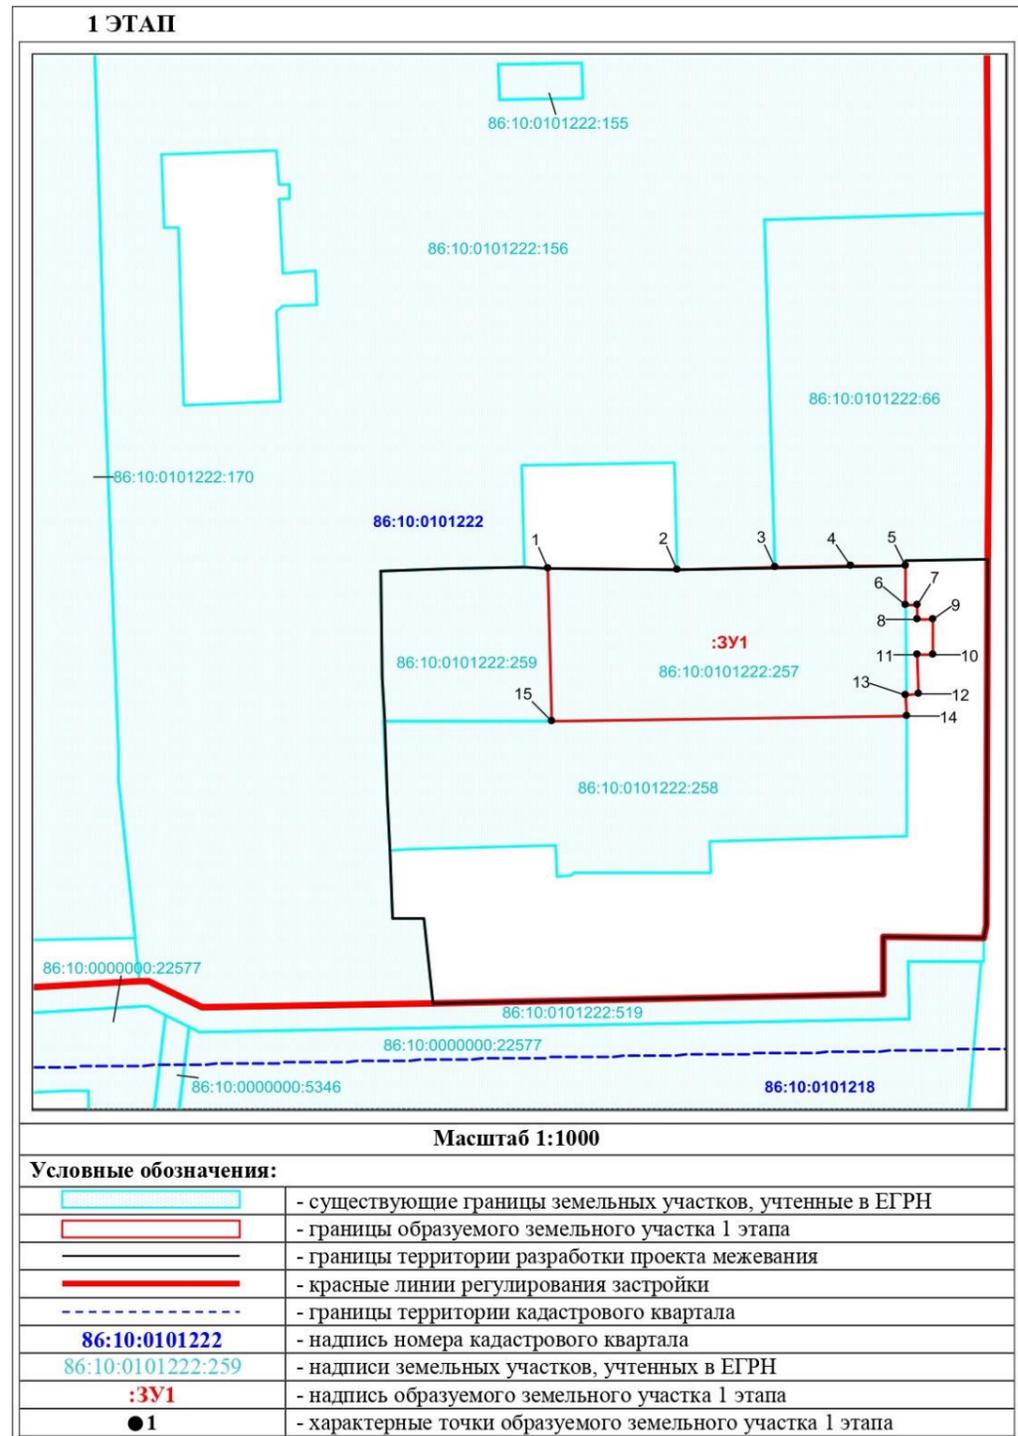

Текстовая часть.

Перечень и сведения о площади образуемых земельных участков, в том числе возможные способы их образования

№ ЗУ	Кадастровый номер	Площадь исходного земельного участка, м ²	Адрес	Площадь, м ²	Возможный способ образования	Вид разрешенного использования
1 ЭТАП						
:ЗУ1	86:10:0101222:257	2 212	Российская Федерация, Ханты-Мансийский автономный округ – Югра, город Сургут, улица Аэрофлотская, здание 47	2 278	образование земельного участка путем перераспределения земельного участка с кадастровым номером 86:10:0101222:257 и земель, находящихся в государственной или муниципальной собственности	объекты дорожного сервиса (4.9.1)
2 ЭТАП						
:ЗУ1	:ЗУ1 сформированный по 1 этапу	2 278	Российская Федерация, Ханты-Мансийский автономный округ – Югра, город Сургут, улица Аэрофлотская, здание 47	2 739	образование земельного участка путем перераспределения земельного участка :ЗУ1, сформированного по 1 этапу, и земель, находящихся в государственной или муниципальной собственности	объекты дорожного сервиса (4.9.1)
:ЗУ2	86:10:0101222:258	2 834	Российская Федерация, Ханты-Мансийский автономный округ – Югра, город Сургут, улица Аэрофлотская	3 227	образование земельного участка путем перераспределения земельного участка с кадастровым номером 86:10:0101222:258 и земель, находящихся в государственной или муниципальной собственности	объекты дорожного сервиса (4.9.1)
:ЗУ3	-	-	Российская Федерация, Ханты-Мансийский автономный округ – Югра, город Сургут, улица Аэрофлотская	3 258	образование земельного участка из земель, находящихся в государственной или муниципальной собственности	объекты дорожного сервиса (4.9.1)

Сведения

о границах территории, в отношении которой утвержден проект межевания, содержащие перечень координат характерных точек этих границ в системе координат, используемой для ведения Единого государственного реестра недвижимости.

Проект межевания разрабатывается в границах территориальной зоны размещения объектов автомобильного транспорта ИТ.1, которая имеет следующие координаты поворотных точек:

№ точки	Координаты	
	X	Y
1	992755,33	3572717,43
2	992755,63	3572732,31
3	992755,93	3572746,51
4	992755,88	3572751,43
5	992755,62	3572777,50
6	992756,34	3572823,90
7	992757,36	3572823,87
8	992757,51	3572840,74
9	992683,47	3572840,28
10	992680,89	3572839,75
11	992681,12	3572819,42
12	992669,52	3572819,53
13	992667,64	3572728,03
14	992684,77	3572726,12
15	992684,67	3572719,82
16	992698,58	3572719,22
17	992709,18	3572718,88
18	992724,89	3572718,10
19	992733,70	3572717,65
20	992755,33	3572717,43