

МУНИЦИПАЛЬНОЕ ОБРАЗОВАНИЕ
ГОРОДСКОЙ ОКРУГ СУРГУТ
ХАНТЫ-МАНСКИЙСКОГО АВТОНОМНОГО ОКРУГА – ЮГРЫ

АДМИНИСТРАЦИЯ ГОРОДА

РАСПОРЯЖЕНИЕ

« 03 » 07 20 24

№ 3316

О присвоении наименований
и адресов улицам в границах элемента
планировочной структуры

В соответствии с Федеральным законом от 28.12.2013 № 443-ФЗ «О Федеральной информационной адресной системе и о внесении изменений в Федеральный закон «Об общих принципах организации местного самоуправления в Российской Федерации», распоряжениями Администрации города от 30.12.2005 № 3686 «Об утверждении Регламента Администрации города», от 21.04.2021 № 552 «О распределении отдельных полномочий Главы города между высшими должностными лицами Администрации города», в целях ведения базы данных Федеральной информационной адресной системы:

1. Присвоить улицам, расположенным на территории садоводческого некоммерческого товарищества «Маяк», наименования согласно приложению:

- улица Аничковская;
- улица Борятинская;
- улица Екатерининская;
- улица Правообская;
- улица Соркутская.

2. В целях ведения базы данных Федеральной информационной адресной системы присвоить улицам, следующие адреса:

- Российская Федерация, Ханты-Мансийский автономный округ – Югра, городской округ Сургут, город Сургут, территория садоводческого некоммерческого товарищества «Маяк», улица Аничковская;

- Российская Федерация, Ханты-Мансийский автономный округ – Югра, городской округ Сургут, город Сургут, территория садоводческого некоммерческого товарищества «Маяк», улица Борятинская;

- Российская Федерация, Ханты-Мансийский автономный округ – Югра, городской округ Сургут, город Сургут, территория садоводческого некоммерческого товарищества «Маяк», улица Екатерининская;

- Российская Федерация, Ханты-Мансийский автономный округ – Югра, городской округ Сургут, город Сургут, территория садоводческого некоммерческого товарищества «Маяк», улица Правообская;

- Российская Федерация, Ханты-Мансийский автономный округ – Югра, городской округ Сургут, город Сургут, территория садоводческого некоммерческого товарищества «Маяк», улица Соркутская.

3. Департаменту массовых коммуникаций и аналитики обнародовать (разместить) настоящее распоряжение на официальном портале Администрации города: www.admsurgut.ru.

4. Муниципальному казенному учреждению «Наш город» обнародовать (разместить) настоящее распоряжение в сетевом издании «Официальные документы города Сургута»: DOCSURGUT.RU.

5. Настоящее распоряжение вступает в силу с момента его издания.


6. Контроль за выполнением распоряжения оставляю за собой.

Заместитель Главы города

В.А. Шаров

Приложение
к распоряжению
Администрации города
от 03.07.2024 № 3316

Схема
расположения улиц на территории садоводческого некоммерческого товарищества «Маяк»

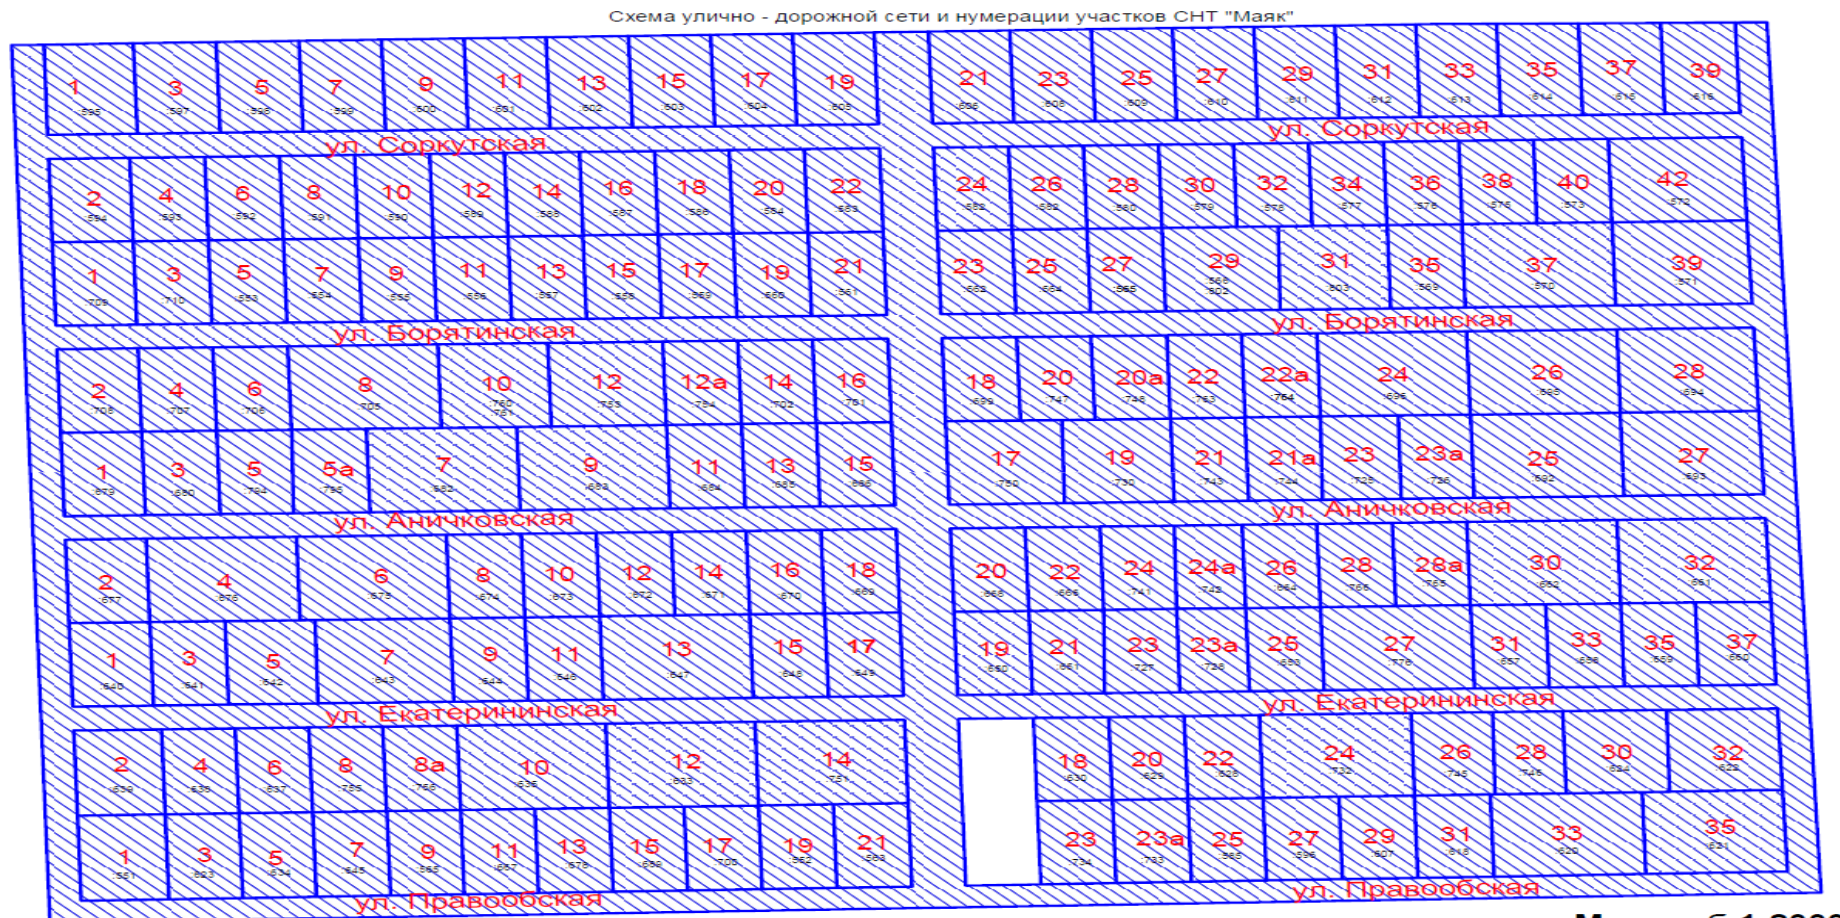

Масштаб 1:2000