



МУНИЦИПАЛЬНОЕ ОБРАЗОВАНИЕ  
ГОРОДСКОЙ ОКРУГ СУРГУТ  
ХАНТЫ-МАНСКИЙСКОГО АВТОНОМНОГО ОКРУГА – ЮГРЫ

АДМИНИСТРАЦИЯ ГОРОДА

ПОСТАНОВЛЕНИЕ

« 19 » 04 20 23

№ 2015

Об определении части территории  
города Сургута, на которой планируется  
реализовать инициативный проект

В соответствии с Бюджетным кодексом Российской Федерации, Федеральным законом от 06.10.2003 № 131-ФЗ «Об общих принципах организации местного самоуправления в Российской Федерации», Уставом муниципального образования городской округ Сургут Ханты-Мансийского автономного округа – Югры, решением Думы города от 22.12.2022 № 690-VI ДГ «Об утверждении Положения о регулировании отдельных вопросов реализации инициативных проектов в городе Сургуте», распоряжениями Администрации города от 28.06.2021 № 1025 «Об утверждении порядка взаимодействия структурных подразделений Администрации города при определении части территории города Сургута, на которой могут реализовываться инициативные проекты», от 30.12.2005 № 3686 «Об утверждении Регламента Администрации города», от 21.04.2021 № 552 «О распределении отдельных полномочий Главы города между высшими должностными лицами Администрации города»:

1. Определить часть территорий земельных участков с кадастровыми номерами 86:10:0101044:37, 86:10:0101044:62, расположенных в границах микрорайона 11Б в городе Сургуте, на которой может реализовываться инициативный проект «Благоустройство территории МКД проспект Ленина, 70 и проспект Ленина, 70/1 с установкой детской игровой спортивной площадкой» согласно приложению.

2. Департаменту массовых коммуникаций и аналитики разместить настоящее постановление на официальном портале Администрации города: [www.admsurgut.ru](http://www.admsurgut.ru).

3. Муниципальному казенному учреждению «Наш город» опубликовать (разместить) настоящее постановление в сетевом издании «Официальные документы города Сургута»: [www.docsurgut.ru](http://www.docsurgut.ru).

4. Настоящее постановление вступает в силу с момента его издания.


5. Контроль за выполнением постановления возложить на заместителя Главы города, курирующего сферу архитектуры и градостроительства.

Заместитель Главы города



С.А. Агафонов

Схема границ территории,  
на которой может реализовываться инициативный проект  
«Благоустройство территории МКД проспект Ленина, 70 и проспект Ленина, 70/1  
с установкой детской игровой спортивной площадкой»

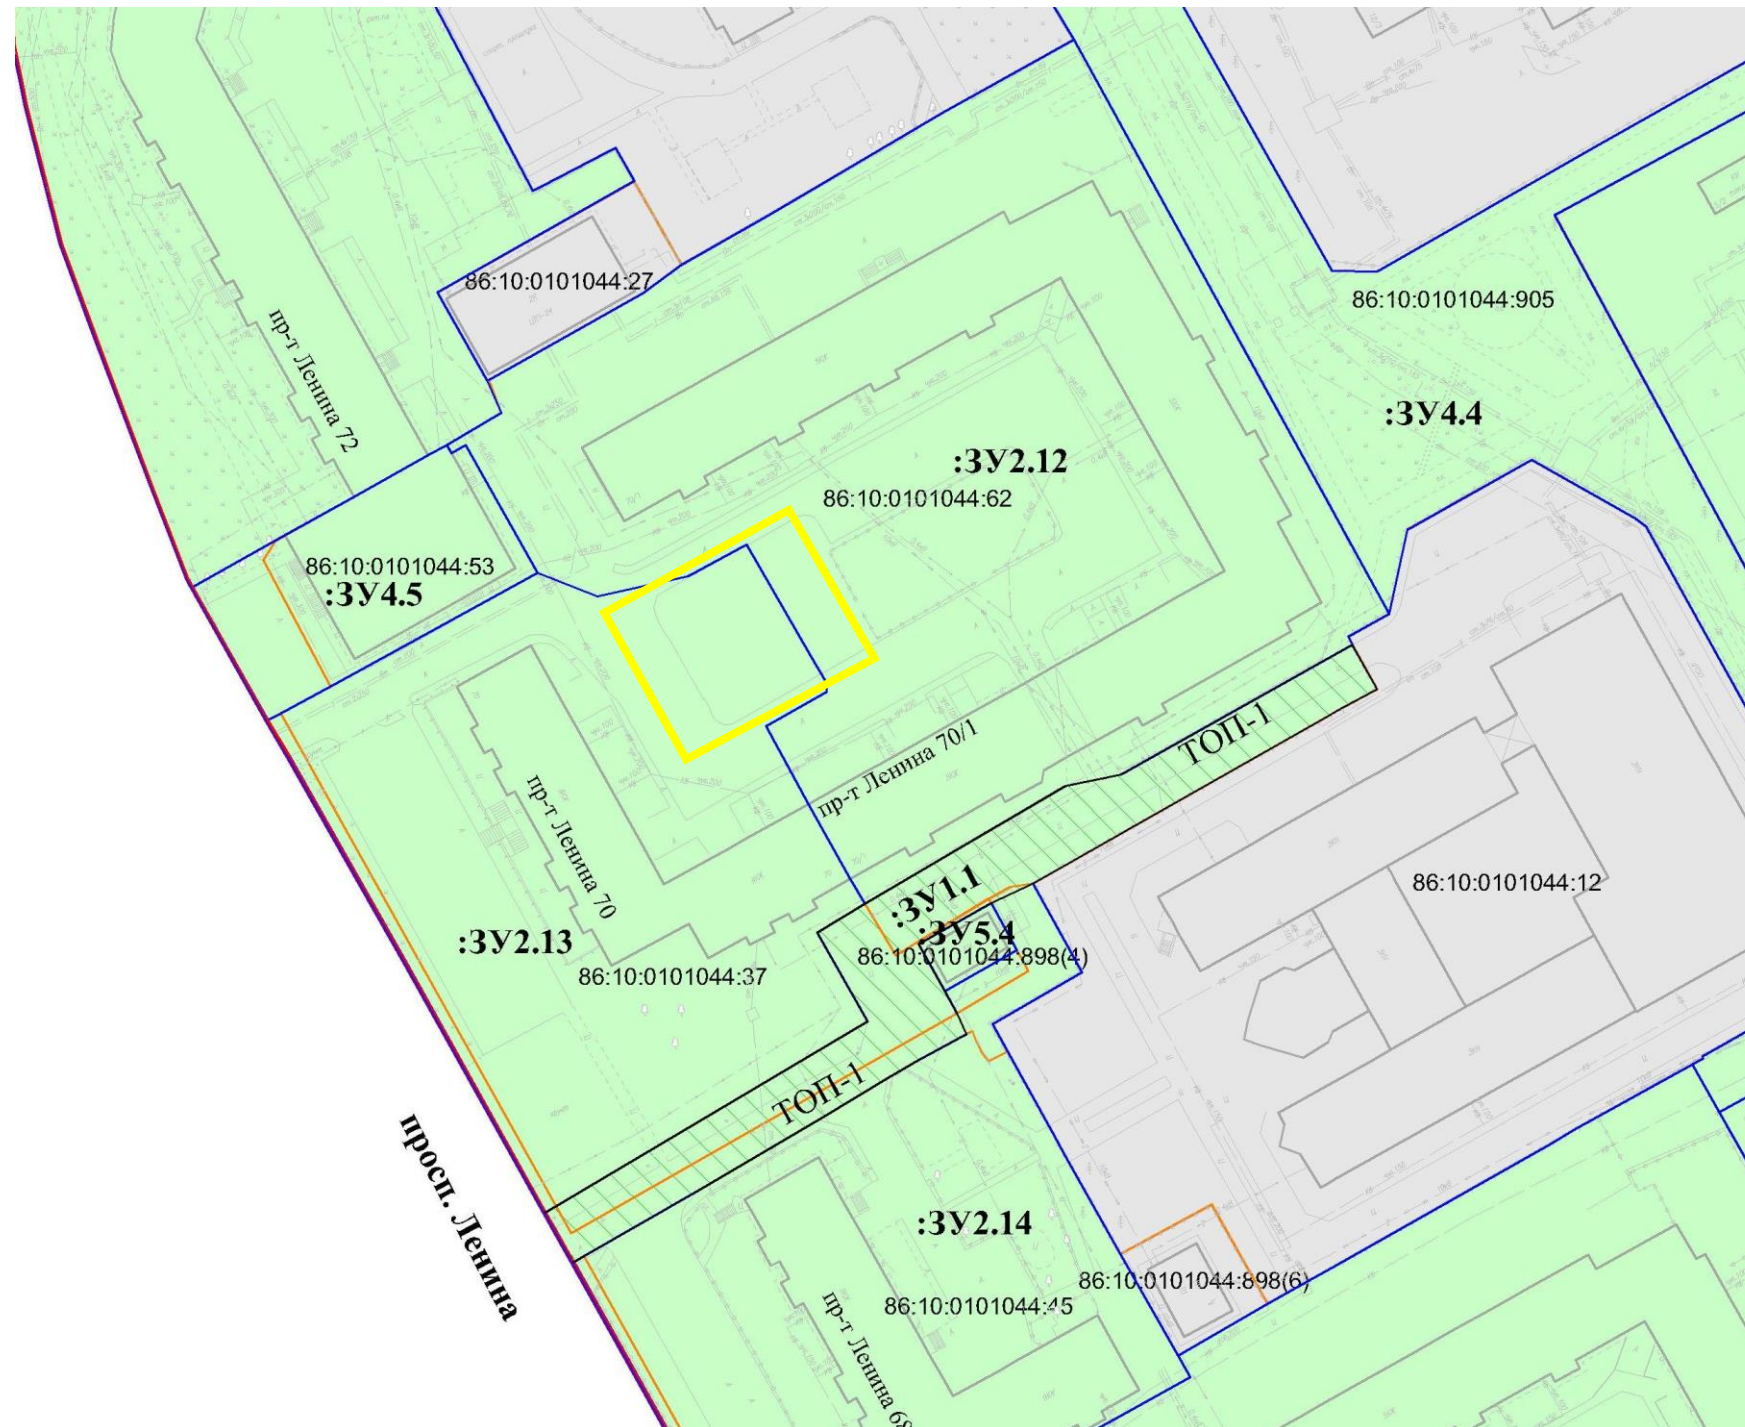

 – территория, на которой может реализовываться инициативный проект