

МУНИЦИПАЛЬНОЕ ОБРАЗОВАНИЕ
ГОРОДСКОЙ ОКРУГ СУРГУТ
ХАНТЫ-МАНСКИЙСКОГО АВТОНОМНОГО ОКРУГА – ЮГРЫ

АДМИНИСТРАЦИЯ ГОРОДА

ПОСТАНОВЛЕНИЕ

« 30 » _____ 10 _____ 20 24

№ _____ 5636

Об утверждении внесения изменений
в проект межевания территории
«Марьина гора»

В соответствии со статьями 43, 45, 46 Градостроительного кодекса Российской Федерации, Уставом муниципального образования городской округ Сургут Ханты-Мансийского автономного округа – Югры, распоряжениями Администрации города от 30.12.2005 № 3686 «Об утверждении Регламента Администрации города», от 21.04.2021 № 552 «О распределении отдельных полномочий Главы города между высшими должностными лицами Администрации города»:

1. Утвердить внесение изменений в проект межевания территории «Марьина гора», утвержденный постановлением Администрации города от 12.11.2018 № 8477 «Об утверждении проекта планировки и проекта межевания территории жилой застройки «Марьина гора» (с изменениями от 20.10.2021 № 9039, 15.04.2022 № 3008, 04.04.2023 № 1749, 28.09.2023 4653), в границах улицы Тюменской с запада, улицы Сосновой с юга и юго-востока, подъездного железнодорожного пути с востока и северо-востока в части земельного участка с условным номером :ЗУ23 согласно приложению.

2. Департаменту массовых коммуникаций и аналитики обнародовать (разместить) настоящее постановление на официальном портале Администрации города: www.admsurgut.ru.

3. Муниципальному казенному учреждению «Наш город» обнародовать (разместить) настоящее постановление в сетевом издании «Официальные документы города Сургута»: DOCSURGUT.RU.

4. Настоящее постановление вступает в силу с момента его издания.

5. Контроль за выполнением постановления возложить на заместителя Главы города, курирующего сферу архитектуры и градостроительства.


Заместитель Главы города

С.А. Агафонов

Чертеж межевания

Чертеж межевания территории

Приложение 1

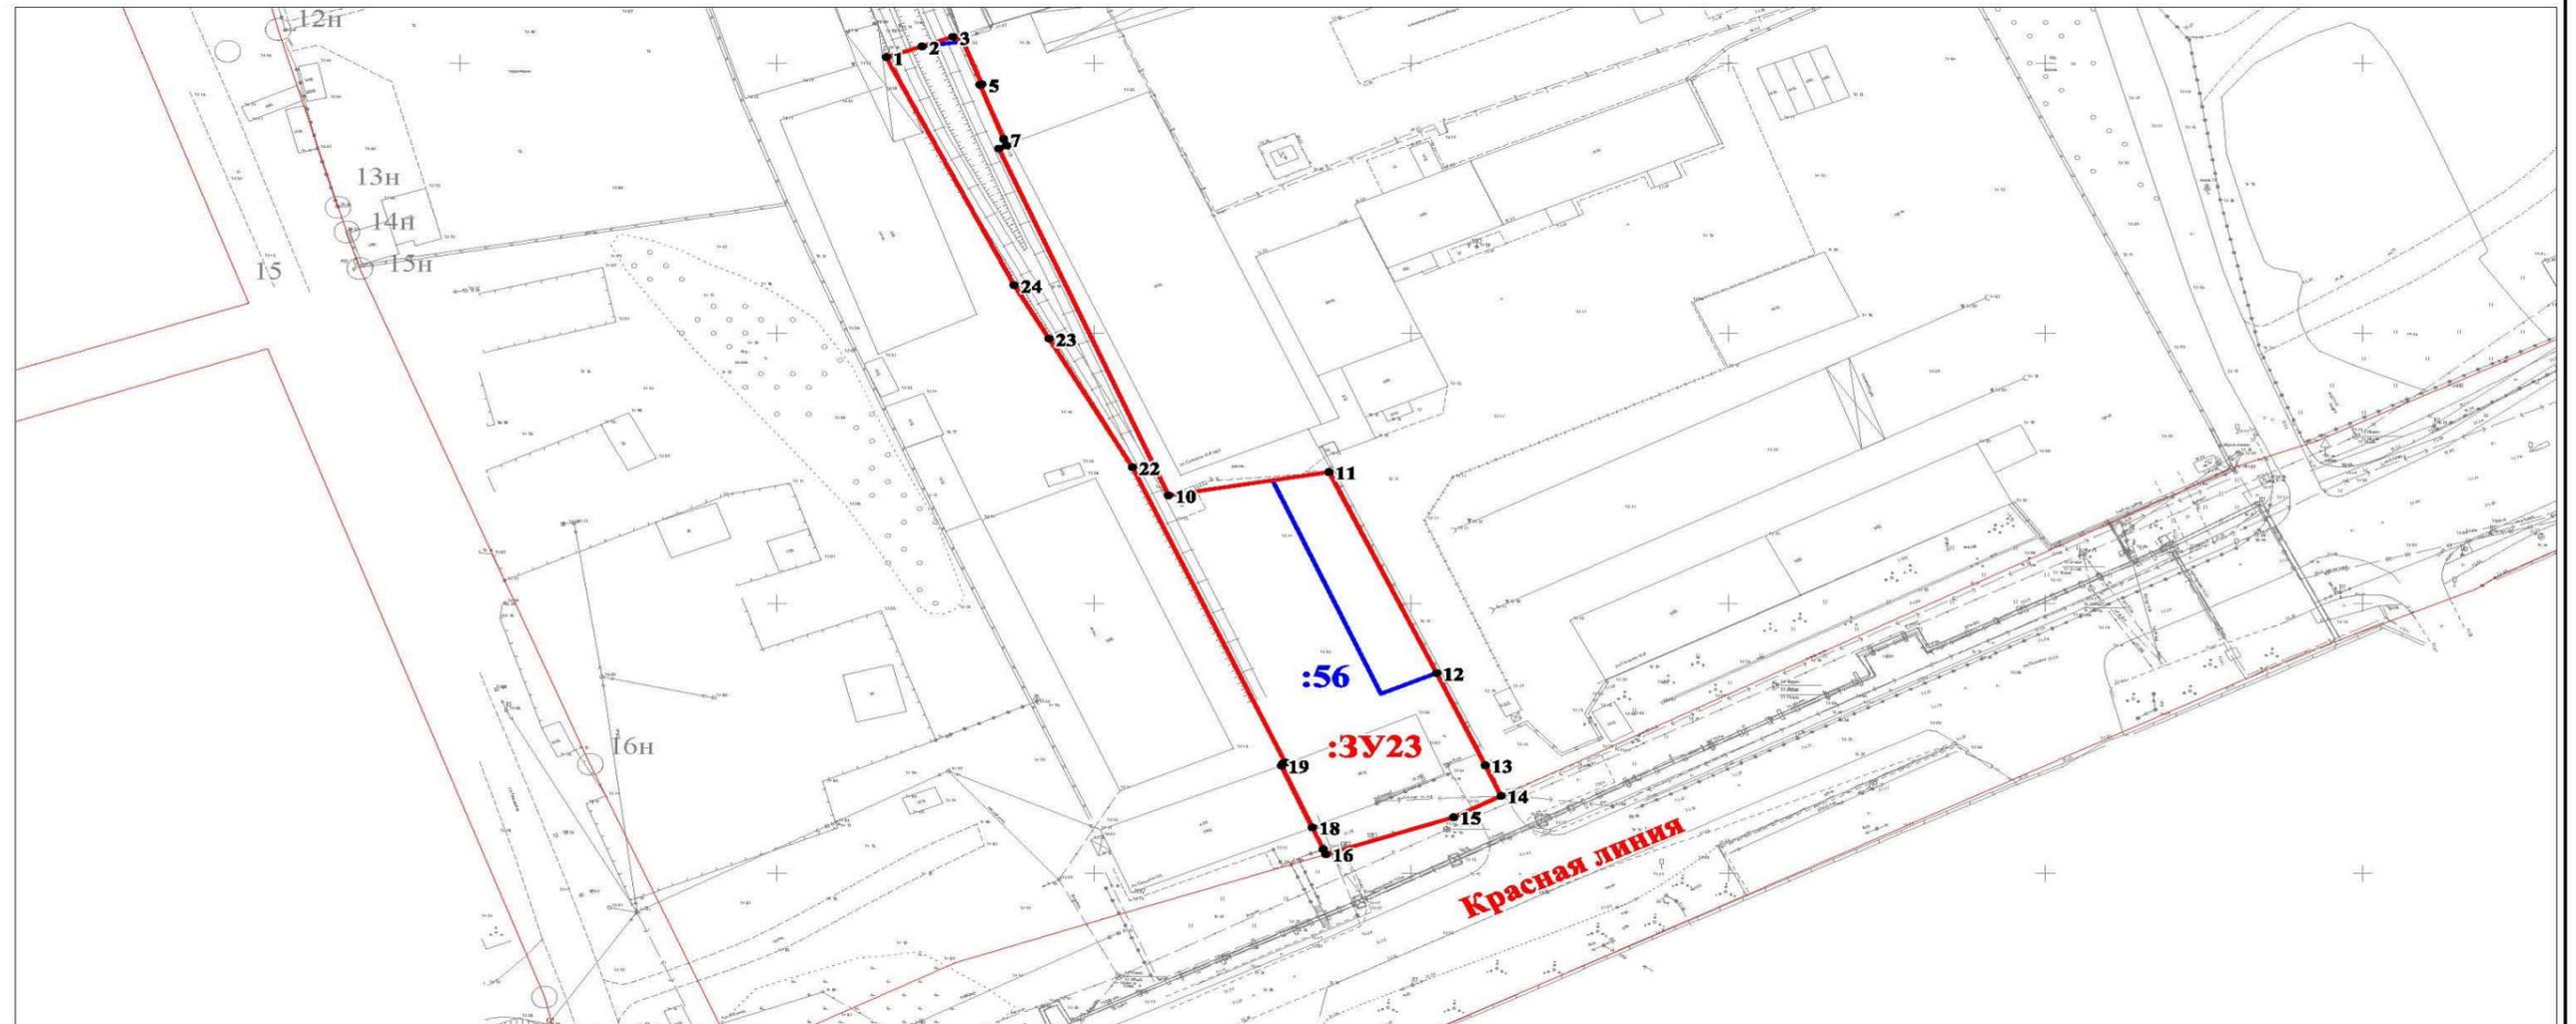

Условные обозначения

- :56** - надпись кадастрового номера земельного участка (сохраняемый)
- :3У23** - обозначение номера образуемого земельного участка
- 88:10:0101213** - кадастровый номер квартала
- 1** - надписи номеров характерных точек вновь образованного земельного участка
- граница образуемых и изменяемых земельных участков
- утвержденные красные линии
- граница земельного участка, установленная в соответствии федеральным законодательством, включенная в ЕГРН (границы существующих земельных участков)

Примечание:
1) перечень и сведения о площади образуемых земельных участков смотреть в Пояснительной записке;
2) на чертеже межевания территории не отображены по причине их отсутствия:
- границы образуемых земельных участков в отношении которых предполагаются резервирование и (или) изъятие для государственных или муниципальных нужд;
- границы зон действия публичных сервитутов;
3) сведения о виде разрешенного использования образуемых земельных участков смотреть в Пояснительной записке;
4) ведомость координат поворотных точек образуемых земельных участков смотреть в Пояснительной записке.

№ док.	Вып.	№ инв.	Взаим. инв.	Дата	Подпись	№ инв.
--------	------	--------	-------------	------	---------	--------

						07 - ПМ - 24			
						Корректировка проекта планировки и проекта межевания территории «Марина гора» в границах улицы Тюменской с запада, улицы Сосновой с юга и юго-востока, подъездного железнодорожного пути с востока и северо-востока в части земельного участка с условным номером :3У 23			
Изм.	Кол.уч.	Лист	№ док.	Подп.	Дата	Чертеж межевания территории	Стадия	Лист	Листов
ГИП		Кравченко А.В.		<i>Кравч</i>	07.2024		ПМ	1	2
Кадастровый инженер		Кравченко А.В.		<i>Кравч</i>	07.2024	Чертеж межевания территории М 1:500	ООО "ЗКК"		

Перечень и сведения о площади образуемых земельных участков, в том числе возможные способы их образования

Образуемые земельные участки									
условный номер образуемого земельного участка, кадастровый номер изменяемого, сохраняемого участка	площадь (кв. м)			адрес участка	кадастровый номер исходного земельного участка (при наличии)	фактическое использование	вид разрешенного использования по проекту межевания	возможные способы образования	примечание
	существующая	расчетная	проектная						
:ЗУ23	-	-	2 650	Ханты-Мансийский автономный округ – Югра, город Сургут, Восточный промрайон, улица Сосновая, 43/3	86:10:0101213:56	-	склад. Код 6.9. Коммунальное обслуживание. Код 3.1	перераспределение земельного участка с кадастровым номером 86:10:0101213:56 и земель, находящихся в государственной или муниципальной собственности	образуемый

Перечень координат

характерных точек границ территории элемента планировочной структуры в системе координат, используемой для ведения Единого государственного реестра недвижимости

№ п/п	Координаты	
	X	Y
1	981667,46	3576013,62
2	981505,1	3576270,56
3	981732,82	3576443,58
4	981849,52	3576270,88
5	981938,68	3576112,44
6	981964,72	3576077,44
7	981885,78	3576055,04
8	981883,08	3576066,5
9	981851,82	3576060,84
10	981683,14	3576017,8
1	981667,46	3576013,62