

МУНИЦИПАЛЬНОЕ ОБРАЗОВАНИЕ  
ГОРОДСКОЙ ОКРУГ СУРГУТ  
ХАНТЫ-МАНСКИЙСКОГО АВТОНОМНОГО ОКРУГА – ЮГРЫ

**АДМИНИСТРАЦИЯ ГОРОДА**

**ПОСТАНОВЛЕНИЕ**

« 11 » \_\_\_\_\_ 11 \_\_\_\_\_ 20 24

№ \_\_\_\_\_ 5824

Об утверждении внесения изменений  
в проект межевания территории  
микрорайона 41 города Сургута

В соответствии со статьями 43, 45, 46 Градостроительного кодекса Российской Федерации, Уставом муниципального образования городской округ Сургут Ханты-Мансийского автономного округа – Югры, распоряжениями Администрации города от 30.12.2005 № 3686 «Об утверждении Регламента Администрации города», от 21.04.2021 № 552 «О распределении отдельных полномочий Главы города между высшими должностными лицами Администрации города», учитывая заявление Ахмедовой Зиной Абдуразаковны, Хидировой Норинисо Валижоновны от 30.08.2024:

1. Утвердить внесение изменений в проект межевания территории микрорайона 41 в городе Сургуте, утвержденный постановлением Администрации города от 28.06.2021 № 3911 «Об утверждении проекта межевания территории микрорайона 41 в городе Сургуте» (с изменениями от 24.05.2022 № 4036, 08.02.2023 № 717), в части земельных участков с условными номерами 41-46 и 41-47, согласно приложению.

2. Департаменту массовых коммуникаций и аналитики обнародовать (разместить) настоящее постановление на официальном портале Администрации города: [www.admsurgut.ru](http://www.admsurgut.ru).

3. Муниципальному казенному учреждению «Наш город» обнародовать (разместить) настоящее постановление в сетевом издании «Официальные документы города Сургута»: [DOCSURGUT.RU](http://DOCSURGUT.RU).

4. Настоящее постановление вступает в силу с момента его издания.



5. Контроль за выполнением постановления возложить на заместителя Главы города, курирующего сферу архитектуры и градостроительства.

Заместитель Главы города

С.А. Агафонов



Чертеж межевания

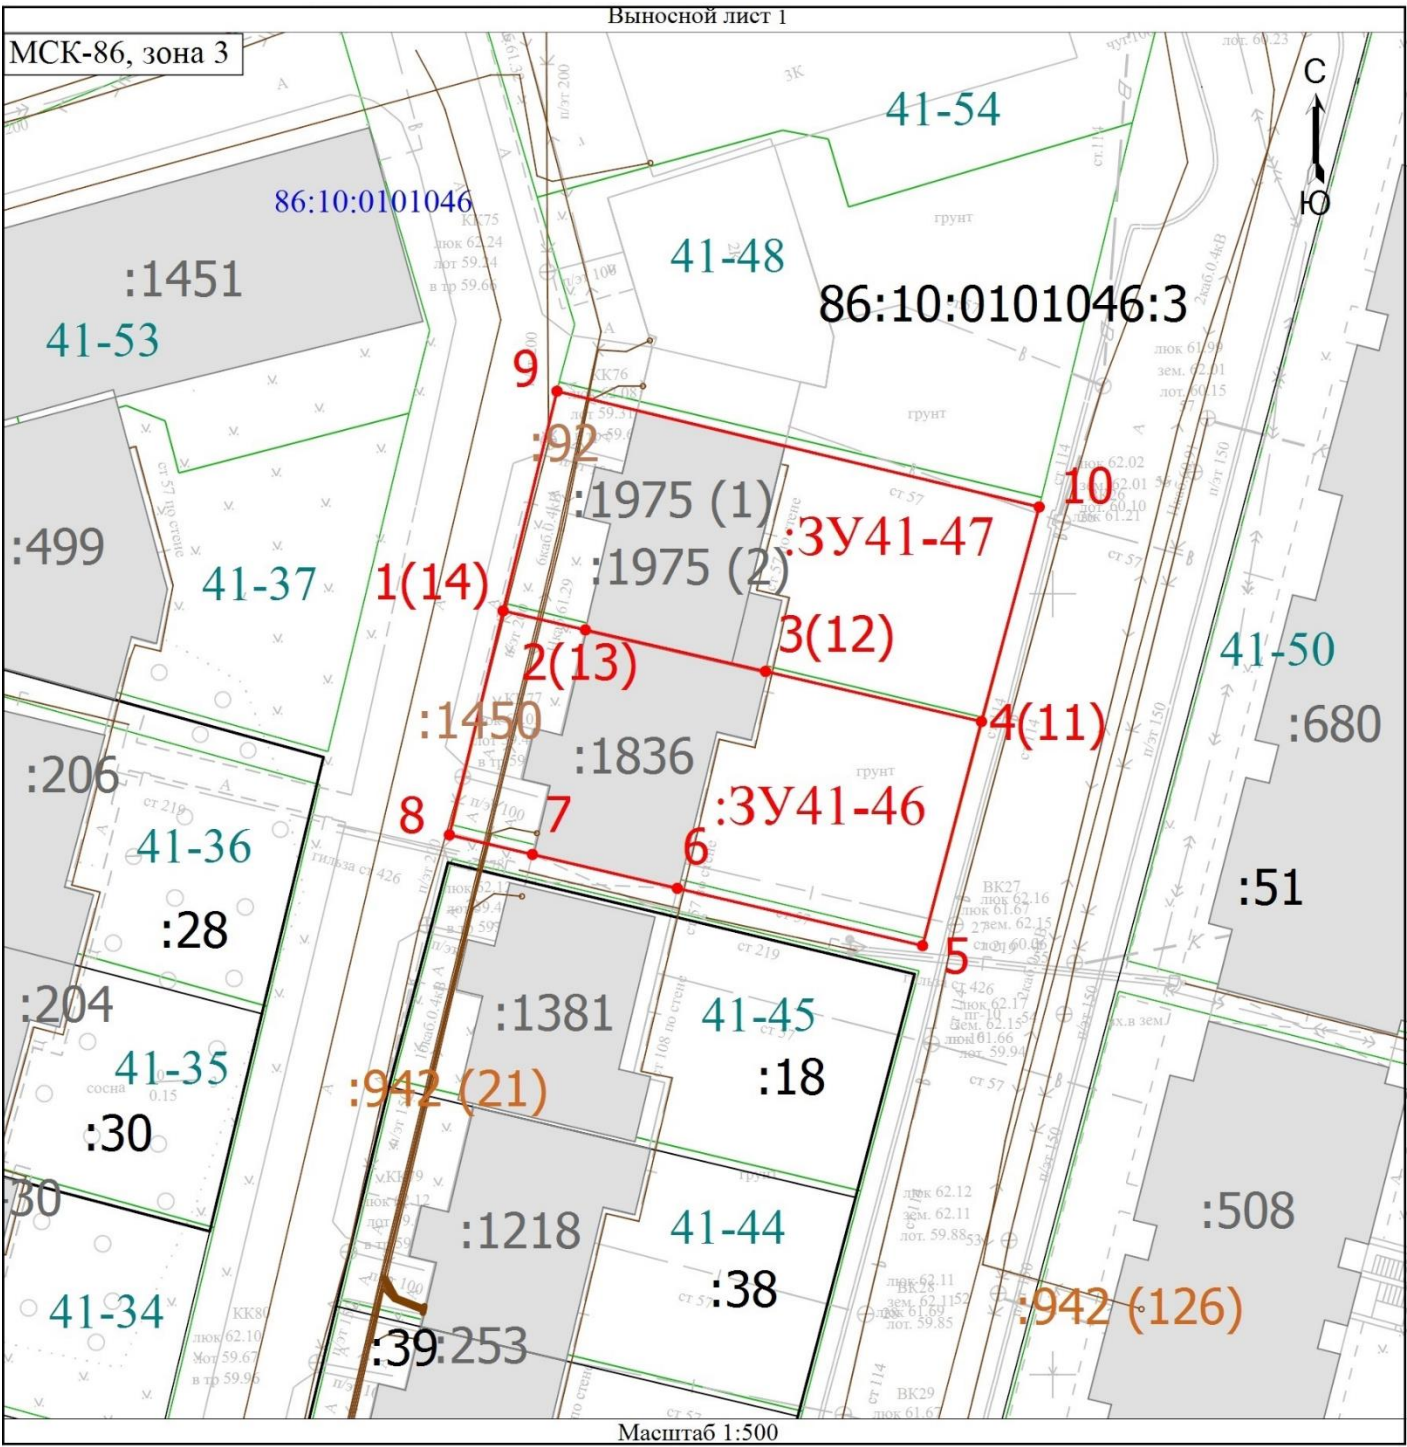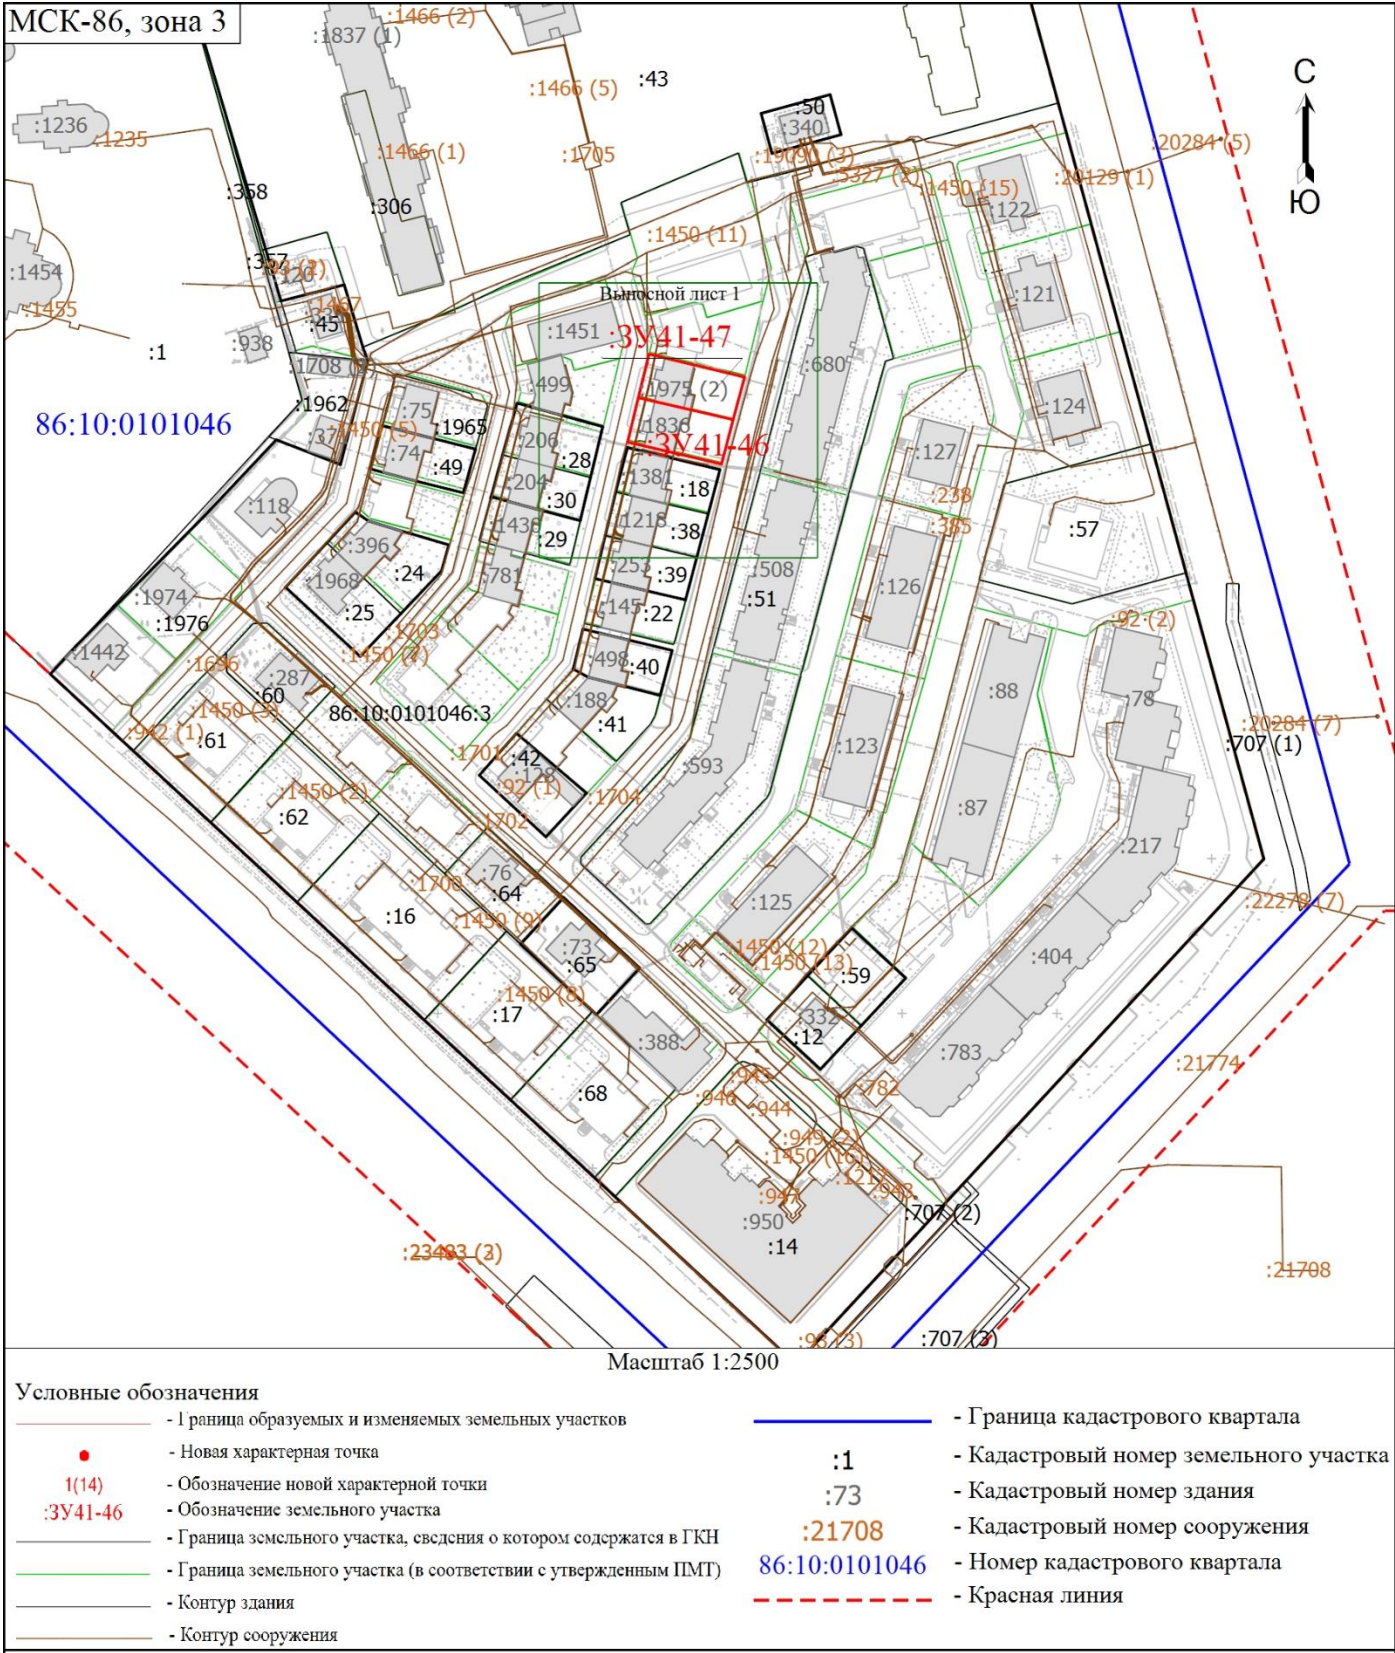



Перечень и сведения  
о площади образуемых земельных участков, в том числе возможные способы их образования

| Образуемые земельные участки |   |                         |           |           |  |   |                                |   |   |            |
|------------------------------|---|-------------------------|-----------|-----------|--|---|--------------------------------|---|---|------------|
| №<br>п/п                     | условный<br>номер<br>образуемого<br>земельного<br>участка,<br>кадастровый<br>номер<br>изменяемого,<br>сохраняемого<br>участка | площадь, м <sup>2</sup> |           |           | адрес участка  | кадастровый<br>номер<br>исходного<br>земельного<br>участка<br>(при наличии) | фактическое<br>использование   | вид разрешенного<br>использования<br>по проекту межевания | возможные способы<br>образования  | примечание |
|                              |   | существу-<br>ющая       | расчетная | проектная |  |   |                                |   |   |            |
| 1                            | :ЗУ41-46  | 457                     | 463       | 463       | Ханты-Мансий-<br>ский автономный<br>округ – Югра,<br>город Сургут,<br>проезд Песчаный,<br>дом 9  | -   | малоэтажная<br>жилая застройка | блокированная жилая застройка<br>(код 2.3)                | образование земельного<br>участка путем раздела<br>земельного участка<br>с кадастровым номером<br>86:10:0101046:3<br>с сохранением исходного<br>в измененных границах | -          |
| 2                            | :ЗУ41-47  | 461                     | 453       | 453       | Ханты-Мансий-<br>ский автономный<br>округ – Югра,<br>город Сургут,<br>проезд Песчаный,<br>дом 10 | -   | малоэтажная<br>жилая застройка | блокированная жилая застройка<br>(код 2.3)                | образование земельного<br>участка путем раздела<br>земельного участка<br>с кадастровым номером<br>86:10:0101046:3<br>с сохранением исходного<br>в измененных границах | -          |

Перечень координат  
характерных точек границ территории элемента планировочной структуры в системе координат,  
используемой для ведения Единого государственного реестра недвижимости

| :ЗУ41-46   |           |            |
|------------|-----------|------------|
| Координаты |           |            |
|            | X         | X          |
| 1          | 986798.91 | 3569364.79 |
| 2          | 986797.69 | 3569370.06 |
| 3          | 986795.03 | 3569381.60 |
| 4          | 986791.82 | 3569395.43 |
| 5          | 986777.47 | 3569391.66 |
| 6          | 986781.14 | 3569375.95 |
| 7          | 986783.31 | 3569366.67 |
| 8          | 986784.56 | 3569361.35 |
| :ЗУ41-47   |           |            |
| Координаты |           |            |
|            | X         | X          |
| 9          | 986812.97 | 3569368.24 |
| 10         | 986805.49 | 3569399.14 |
| 11         | 986791.82 | 3569395.43 |
| 12         | 986795.03 | 3569381.60 |
| 13         | 986797.69 | 3569370.06 |
| 14         | 986798.91 | 3569364.79 |