

МУНИЦИПАЛЬНОЕ ОБРАЗОВАНИЕ
ГОРОДСКОЙ ОКРУГ СУРГУТ
ХАНТЫ-МАНСКИЙСКОГО АВТОНОМНОГО ОКРУГА – ЮГРЫ

АДМИНИСТРАЦИЯ ГОРОДА

ПОСТАНОВЛЕНИЕ

« 04 » _____ 02 _____ 20 25

№ _____ 501

Об утверждении внесения изменений
в проект межевания территории
микрорайона 41 города Сургута

В соответствии со статьями 43, 45, 46 Градостроительного кодекса Российской Федерации, Уставом муниципального образования городской округ Сургут Ханты-Мансийского автономного округа – Югры, распоряжениями Администрации города от 30.12.2005 № 3686 «Об утверждении Регламента Администрации города», от 23.12.2024 № 8525 «О распределении отдельных полномочий Главы города между высшими должностными лицами Администрации города», учитывая заявление Горелова Юрия Викторовича от 20.09.2024:

1. Утвердить внесение изменений в проект межевания территории микрорайона 41 в городе Сургуте, утвержденный постановлением Администрации города от 28.06.2024 № 3911 «Об утверждении проекта межевания территории микрорайона 41 в городе Сургуте» (с изменениями от 24.05.2022 № 4036, 08.02.2023 № 717, 11.11.2024 № 5824), в части земельного участка с условным номером 41-14 согласно приложению.

2. Комитету информационной политики обнародовать (разместить) настоящее постановление на официальном портале Администрации города: www.admsurgut.ru.

3. Муниципальному казенному учреждению «Наш город» обнародовать (разместить) настоящее постановление в сетевом издании «Официальные документы города Сургута»: DOCSURGUT.RU.



4. Настоящее постановление вступает в силу с момента его издания.

5. Контроль за выполнением постановления возложить на заместителя Главы города, курирующего сферу архитектуры и градостроительства.

Заместитель Главы города

С.А. Агафонов

Проект межевания

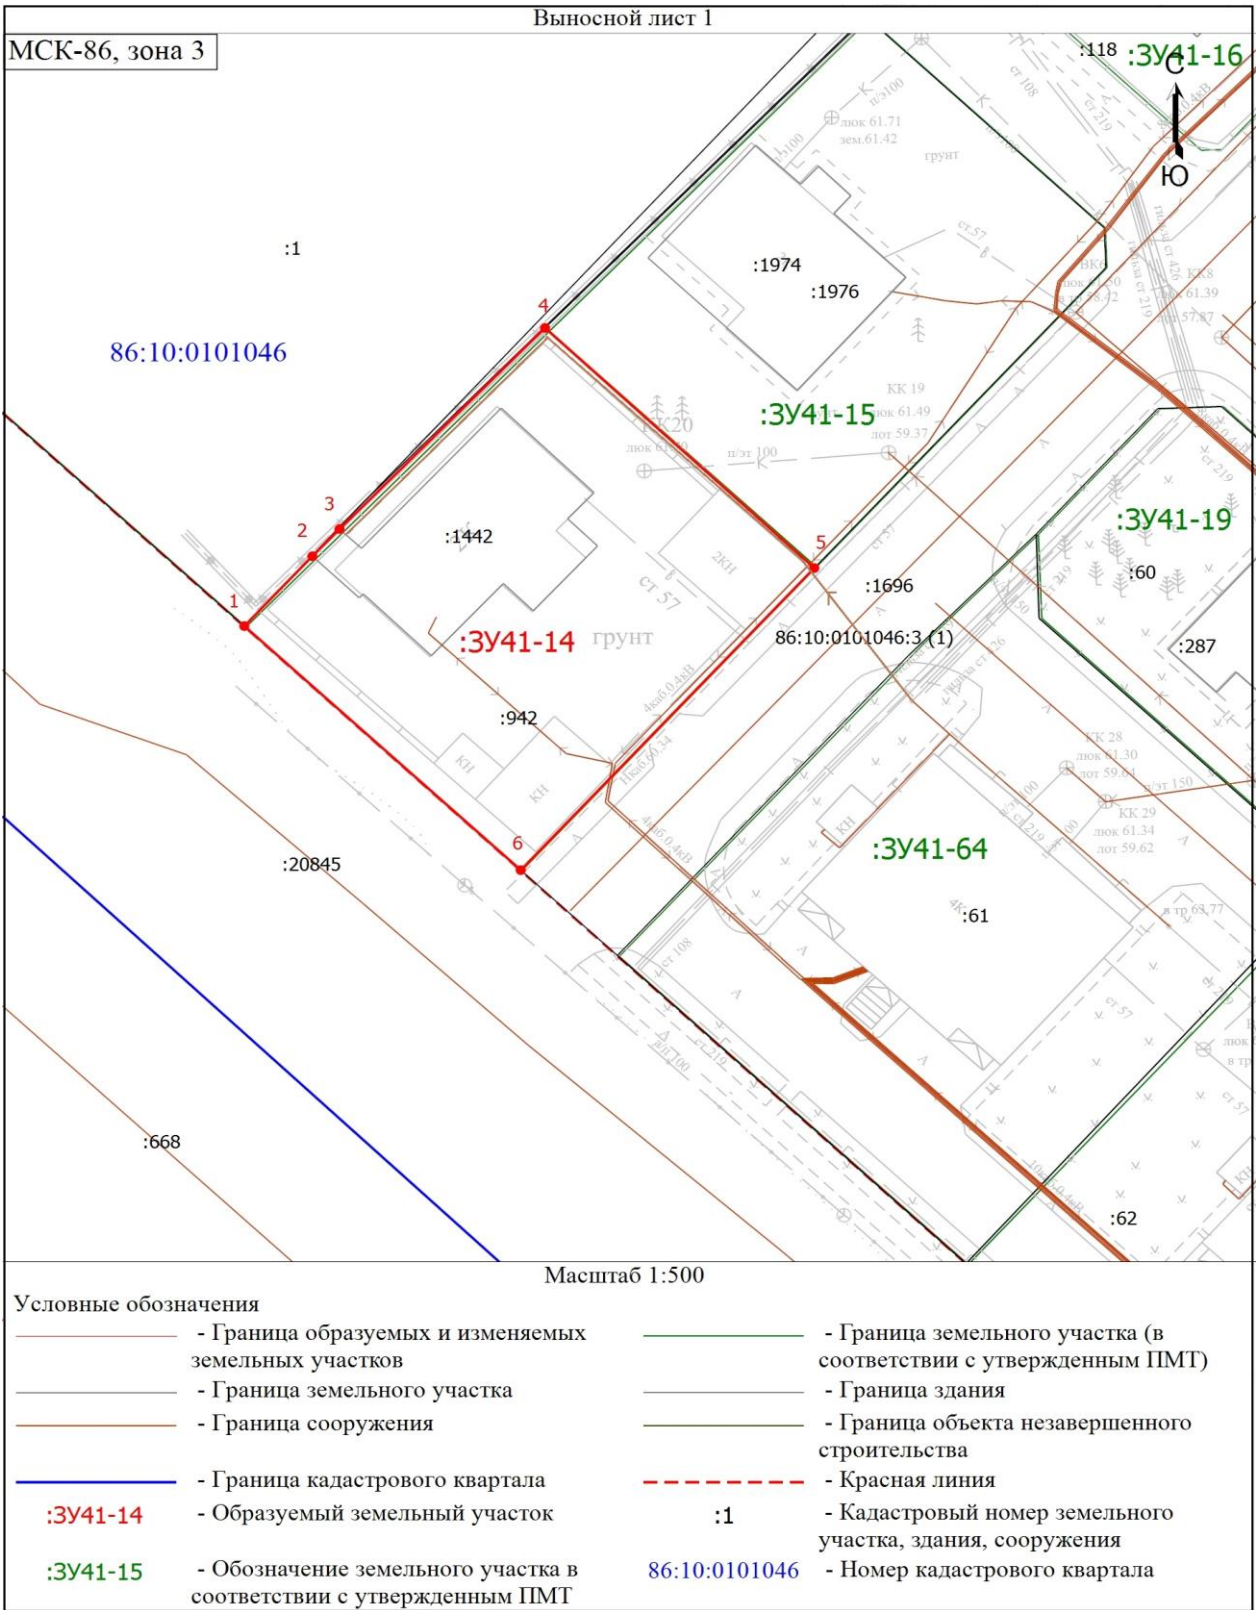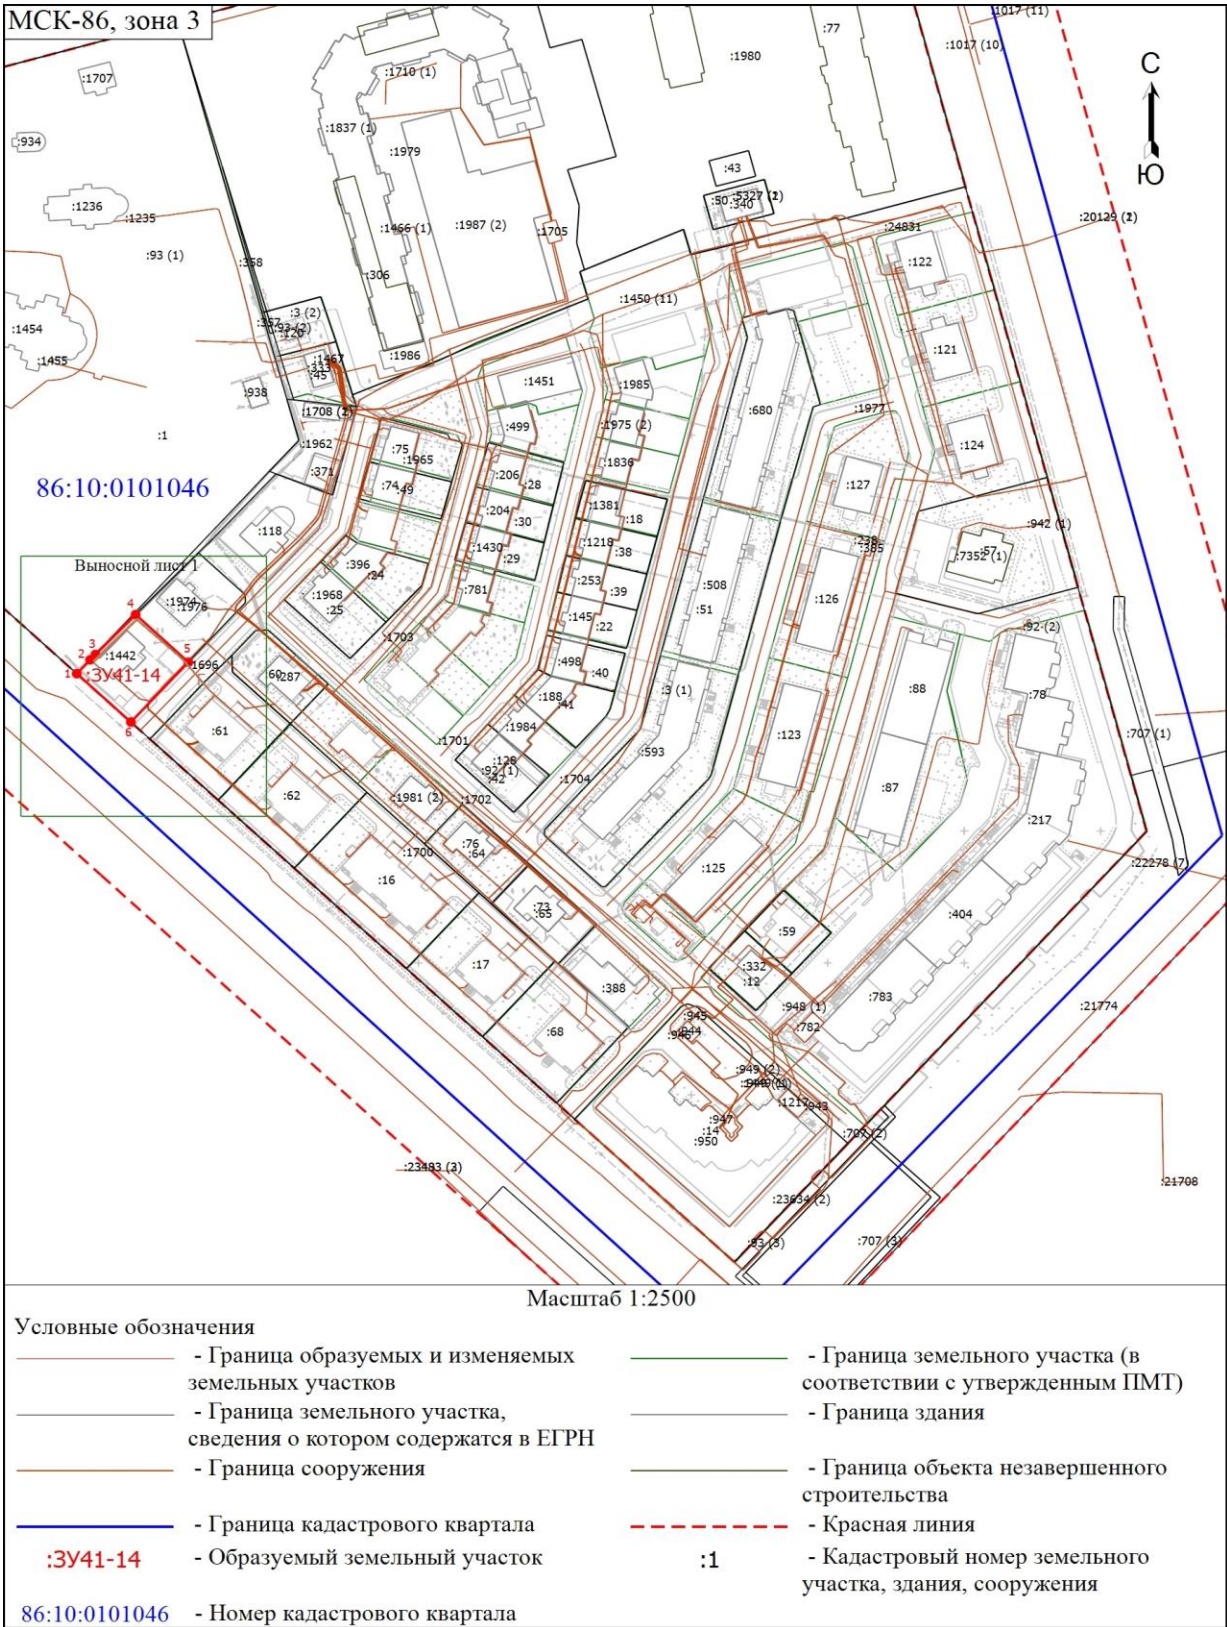

Перечень и сведения
о площади образуемых земельных участков, в том числе возможные способы их образования

Образуемые земельные участки										
№ п/п	условный номер образуемого земельного участка, кадастровый номер изменяемого, сохраняемого участка	площадь, м ²			адрес участка	кадастровый номер исходного земельного участка (при наличии)	фактическое использование	вид разрешенного использования по проекту межевания	возможные способы образования	примечание
		сущест- вующая	расчетная	проектная						
1	:ЗУ41-14	823	831	831	Ханты- Мансийский автономный округ – Югра, город Сургут, проезд Вербный, дом 1	86:10:0101046:3	малоэтажная жилая застройка	для индивидуального жилищного строительства (код 2.1)	образование земельного участка путем раздела земельного участка с кадастровым номером 86:10:0101046:3 с сохранением исходного в измененных границах	-

Перечень координат характерных точек границ
территории элемента планировочной структуры в системе координат,
используемой для ведения Единого государственного реестра недвижимости

:ЗУ41-14		
координаты		
	X	X
1	986709,61	3569174,83
2	986714,86	3569179,71
3	986716,90	3569181,66
4	986732,01	3569196,39
5	986713,97	3569215,70
6	986691,27	3569194,65
1	986709,61	3569174,83